


ZMENY A DOPLNKY Č.3 ÚPN-SÚ ŽIAR

LEGENDA :

STAV NÁVRH VÝHLAD

ZASTAVANÉ ÚZEMIE K 1.1.1990
NN ROZVOD
ROZVOD PLYNU
JAVY NA ZRUŠENIE, ZRUŠENIE TRASY NN ROZVODU A PLYNU
V ZMYSLE ÚPN SÚ ŽIAR V PLATNOM ZNENÍ A ZNENÍ ZaD č1. A č.2

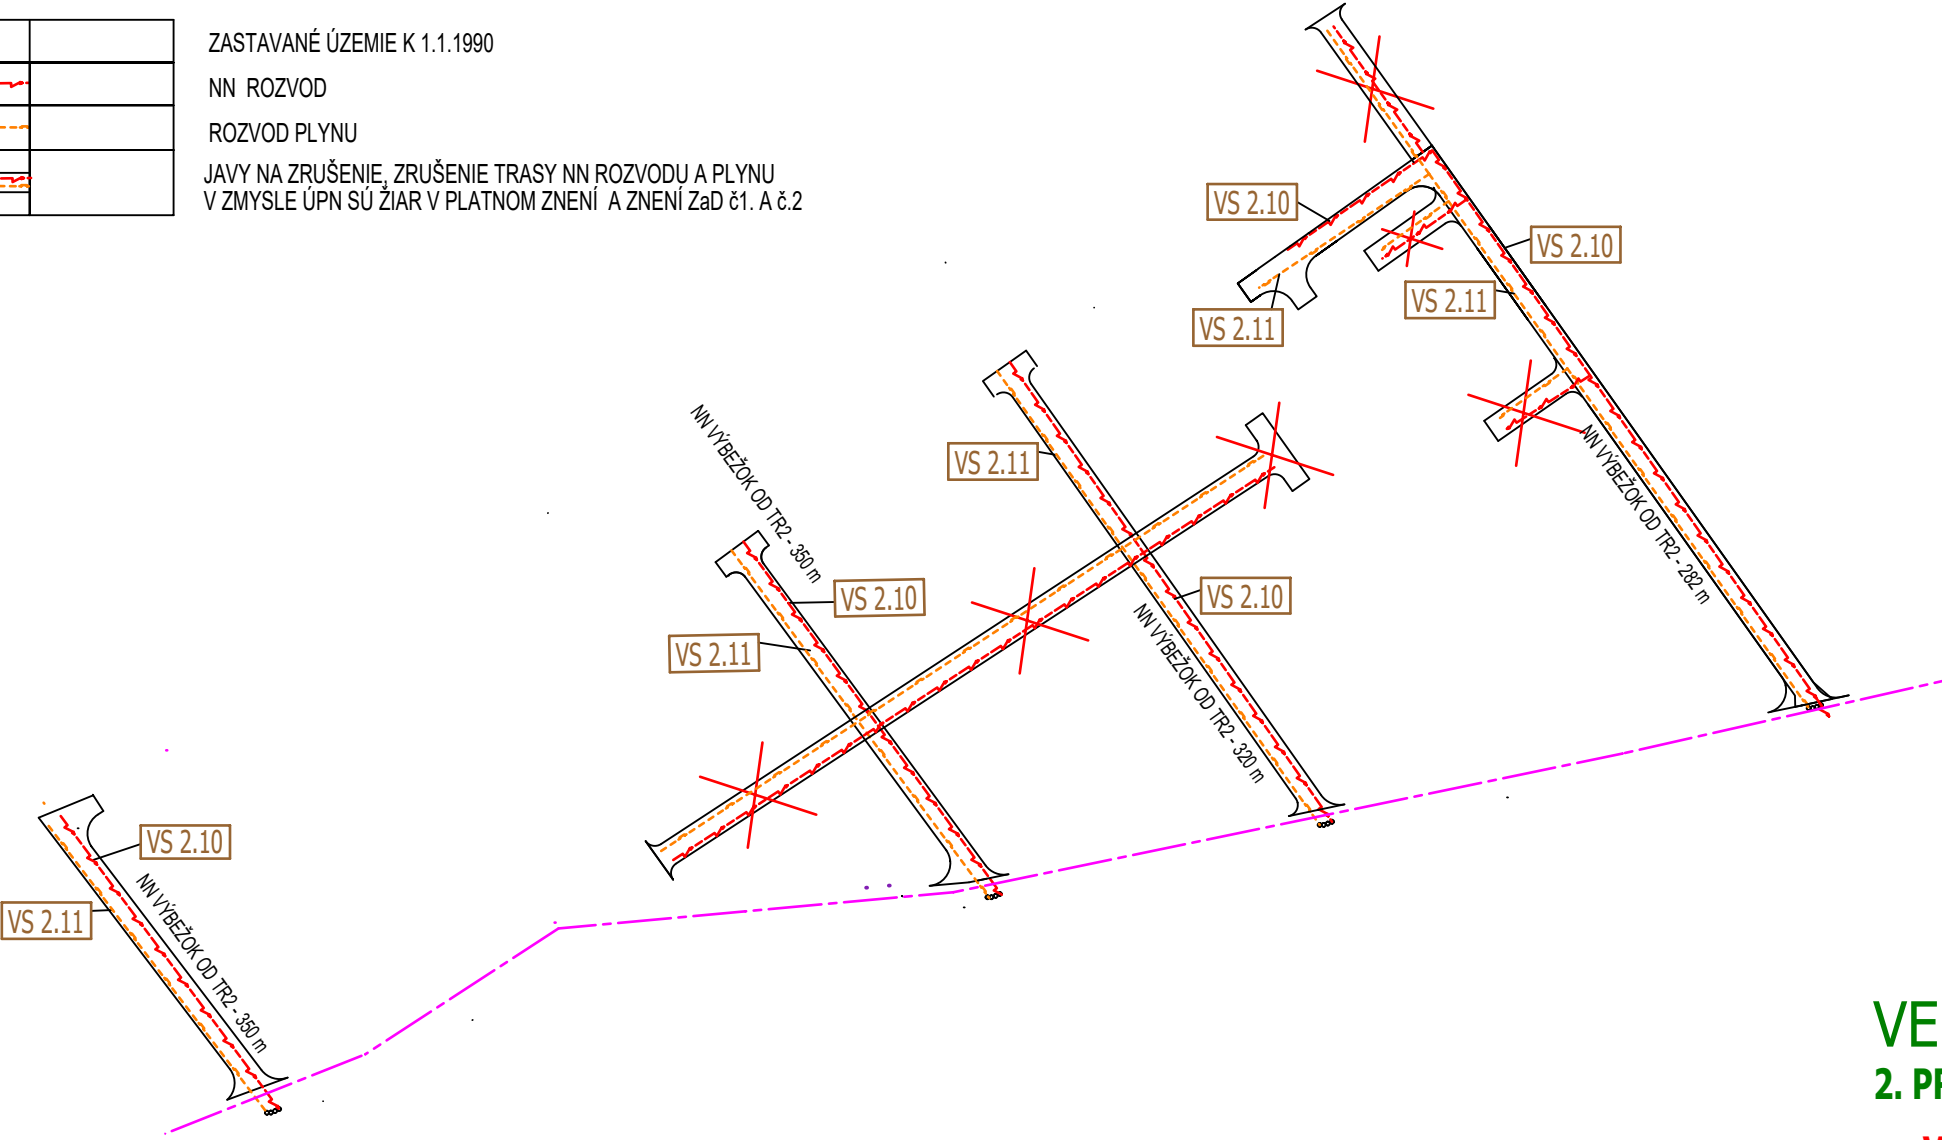

VEREJNOPROSPEŠNÉ STAVBY : 2. PRE TECHNICKÚ VYBAVENOSŤ

- VS 2.10 ROZŠÍRENIE ROZVODU NN
- VS 2.11 VYBUDOVANIE ROZVODU PLYNU
- VS 2.12 KÁBELOVÝ ROZVOD VN

ZAROVNÁVACÍ BOD

VÝKRES : **04/b**

VEREJNÉ TECHNICKÉ VYBAVENIE
- energetika a telekomunikácie

OBSTARÁVATEL : **OBEC ŽIAR**

SPRACOVATEL : ING.ARCH. JÁN KATUŠČÁK - AUTORIZOVANÝ ARCHITEKT
M.NEŠPORA 39, 080 01 PREŠOV

1:2000

LOKALITA SEKANICA 30