


ZMENY A DOPLNKY Č.3
ÚPN-SÚ ŽIAR

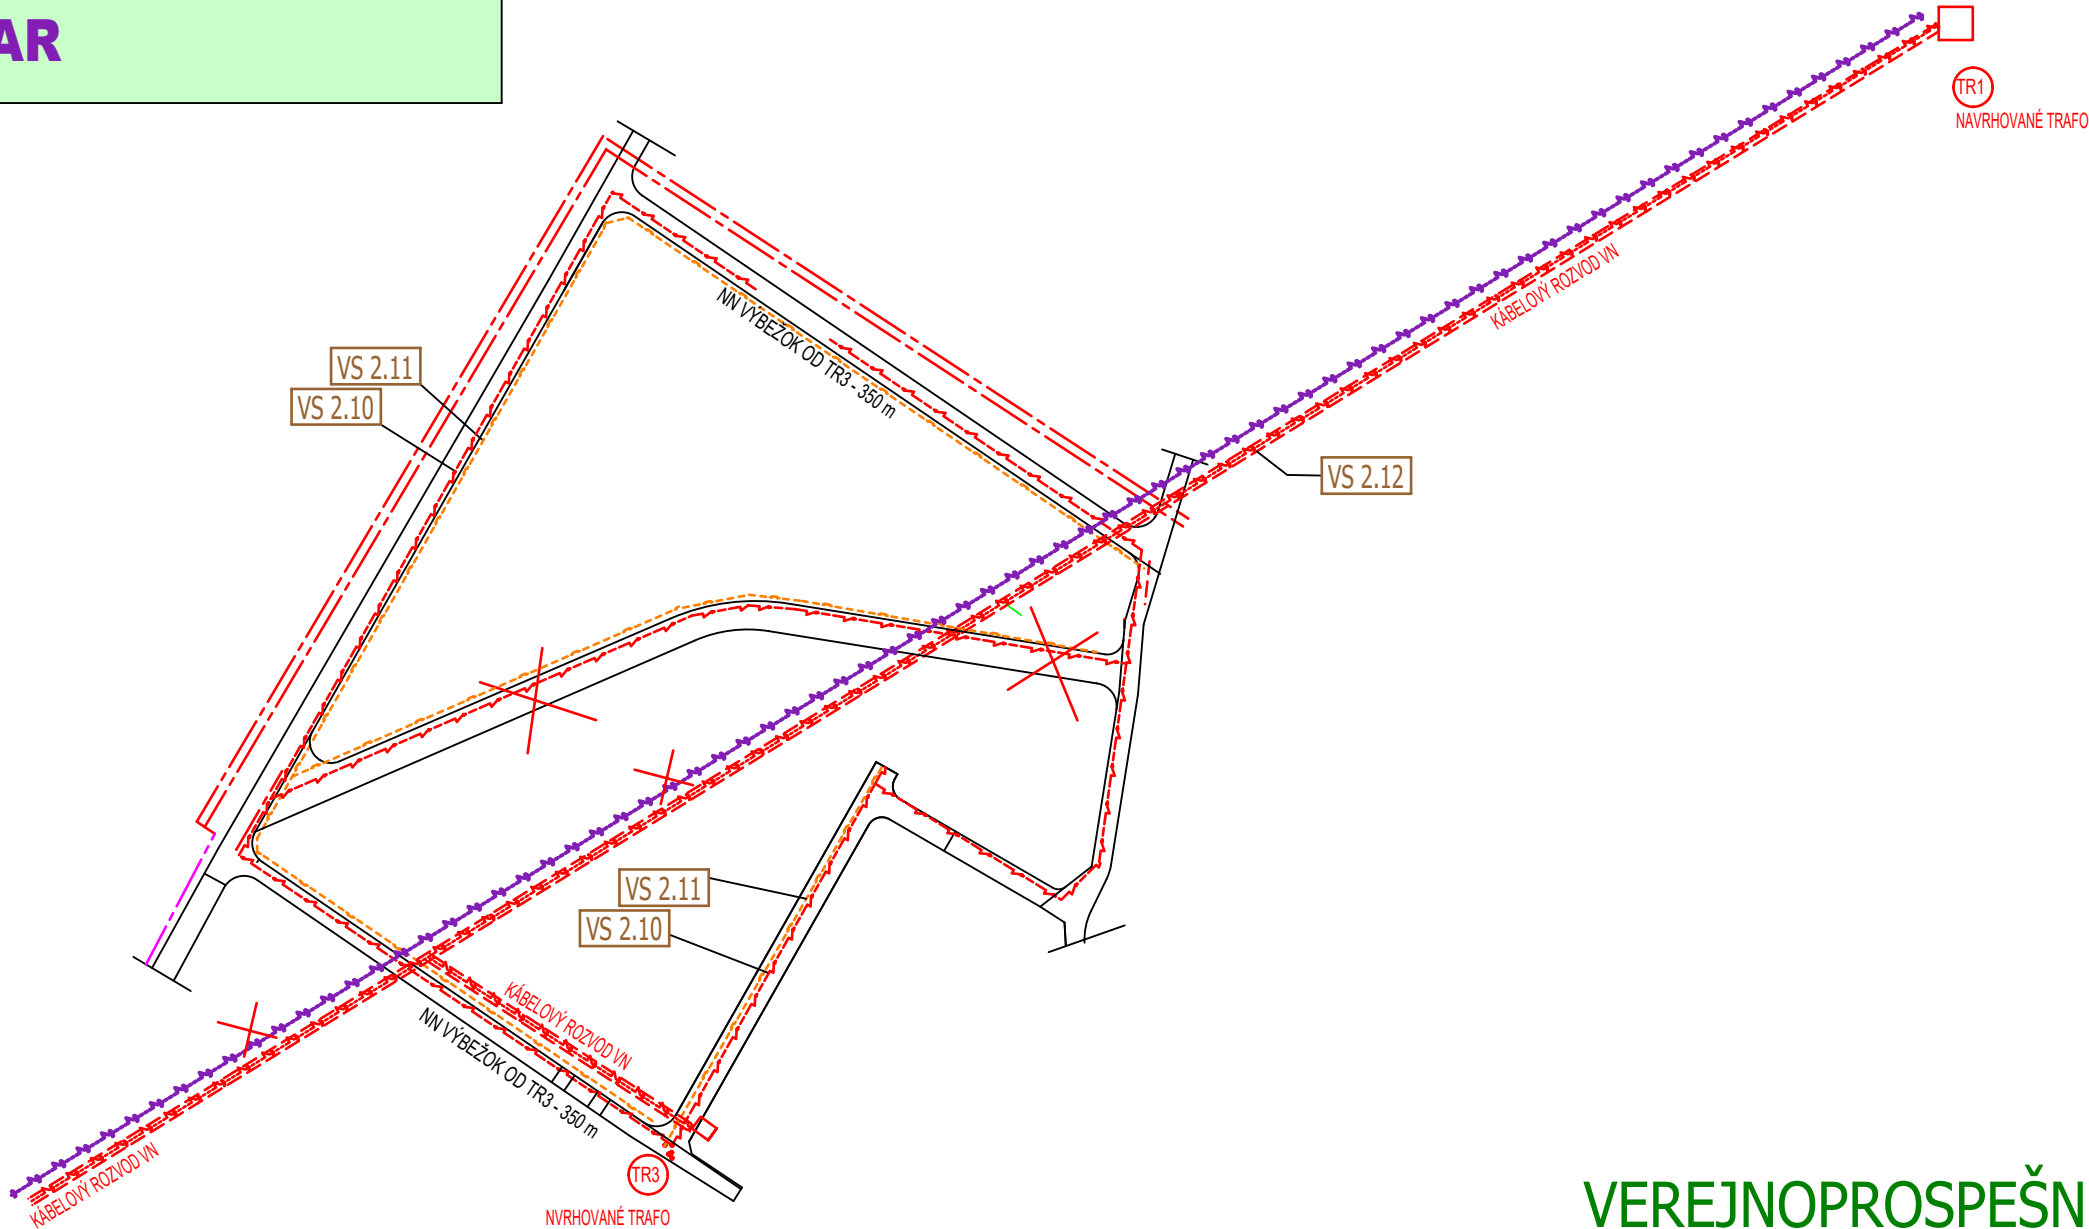

LEGENDA :

STAV NÁVRH VÝHLAD

HRANICA ZASTAVANÉHO ÚZEMIA
NN ROZVOD
ROZVOD PLYNU
NAVRHOVANÝ ROZVOD VN - KÁBELOVÝ ZEMNÝ
NAVRHOVANÉ TRAFU KIOSKOVÉ 630 kVA
JAVY NA ZRUŠENIE, ZRUŠENIE TRASY NN ROZVODU A PLYNU
V ZMYSLE ÚPN SÚ ŽIAR V PLATNOM ZNENÍ T.J. ZNENÍ ZaD č1. A č.2
EXISTUJÚCI VZDUŠNÝ ROZVOD VN - ZRUŠIŤ

POZNÁMKA : * V ÚZEMÍ SA NACHÁDZA JAV NA ZRUŠENIE -
VZDUŠNÝ ROZVOD VN
* NAHRÁDZA SA KÁBELOVÝM ROZVODOM - VIĎ LEGENDA

VEREJNOPROSPEŠNÉ STAVBY :
2. PRE TECHNICKÚ VYBAVENOSŤ

VS 2.10 ROZŠÍRENIE ROZVODU NN
VS 2.11 VYBUDOVANIE ROZVODU PLYNU
VS 2.13 KÁBELOVÝ ROZVOD VN

VÝKRES : 04/b VEREJNÉ TECHNICKÉ VYBAVENIE
- energetika a telekomunikácie
OBSTARÁVATEL : OBEC ŽIAR
SPRACOVATEL : ING.ARCH. JÁN KATUŠČÁK - AUTORIZOVANÝ ARCHITEKT
M.NEŠPORA 39, 080 01 PREŠOV

LOKALITA CINTORÍN 31

