Mapa č. 3: Situácia - zastavovací plán

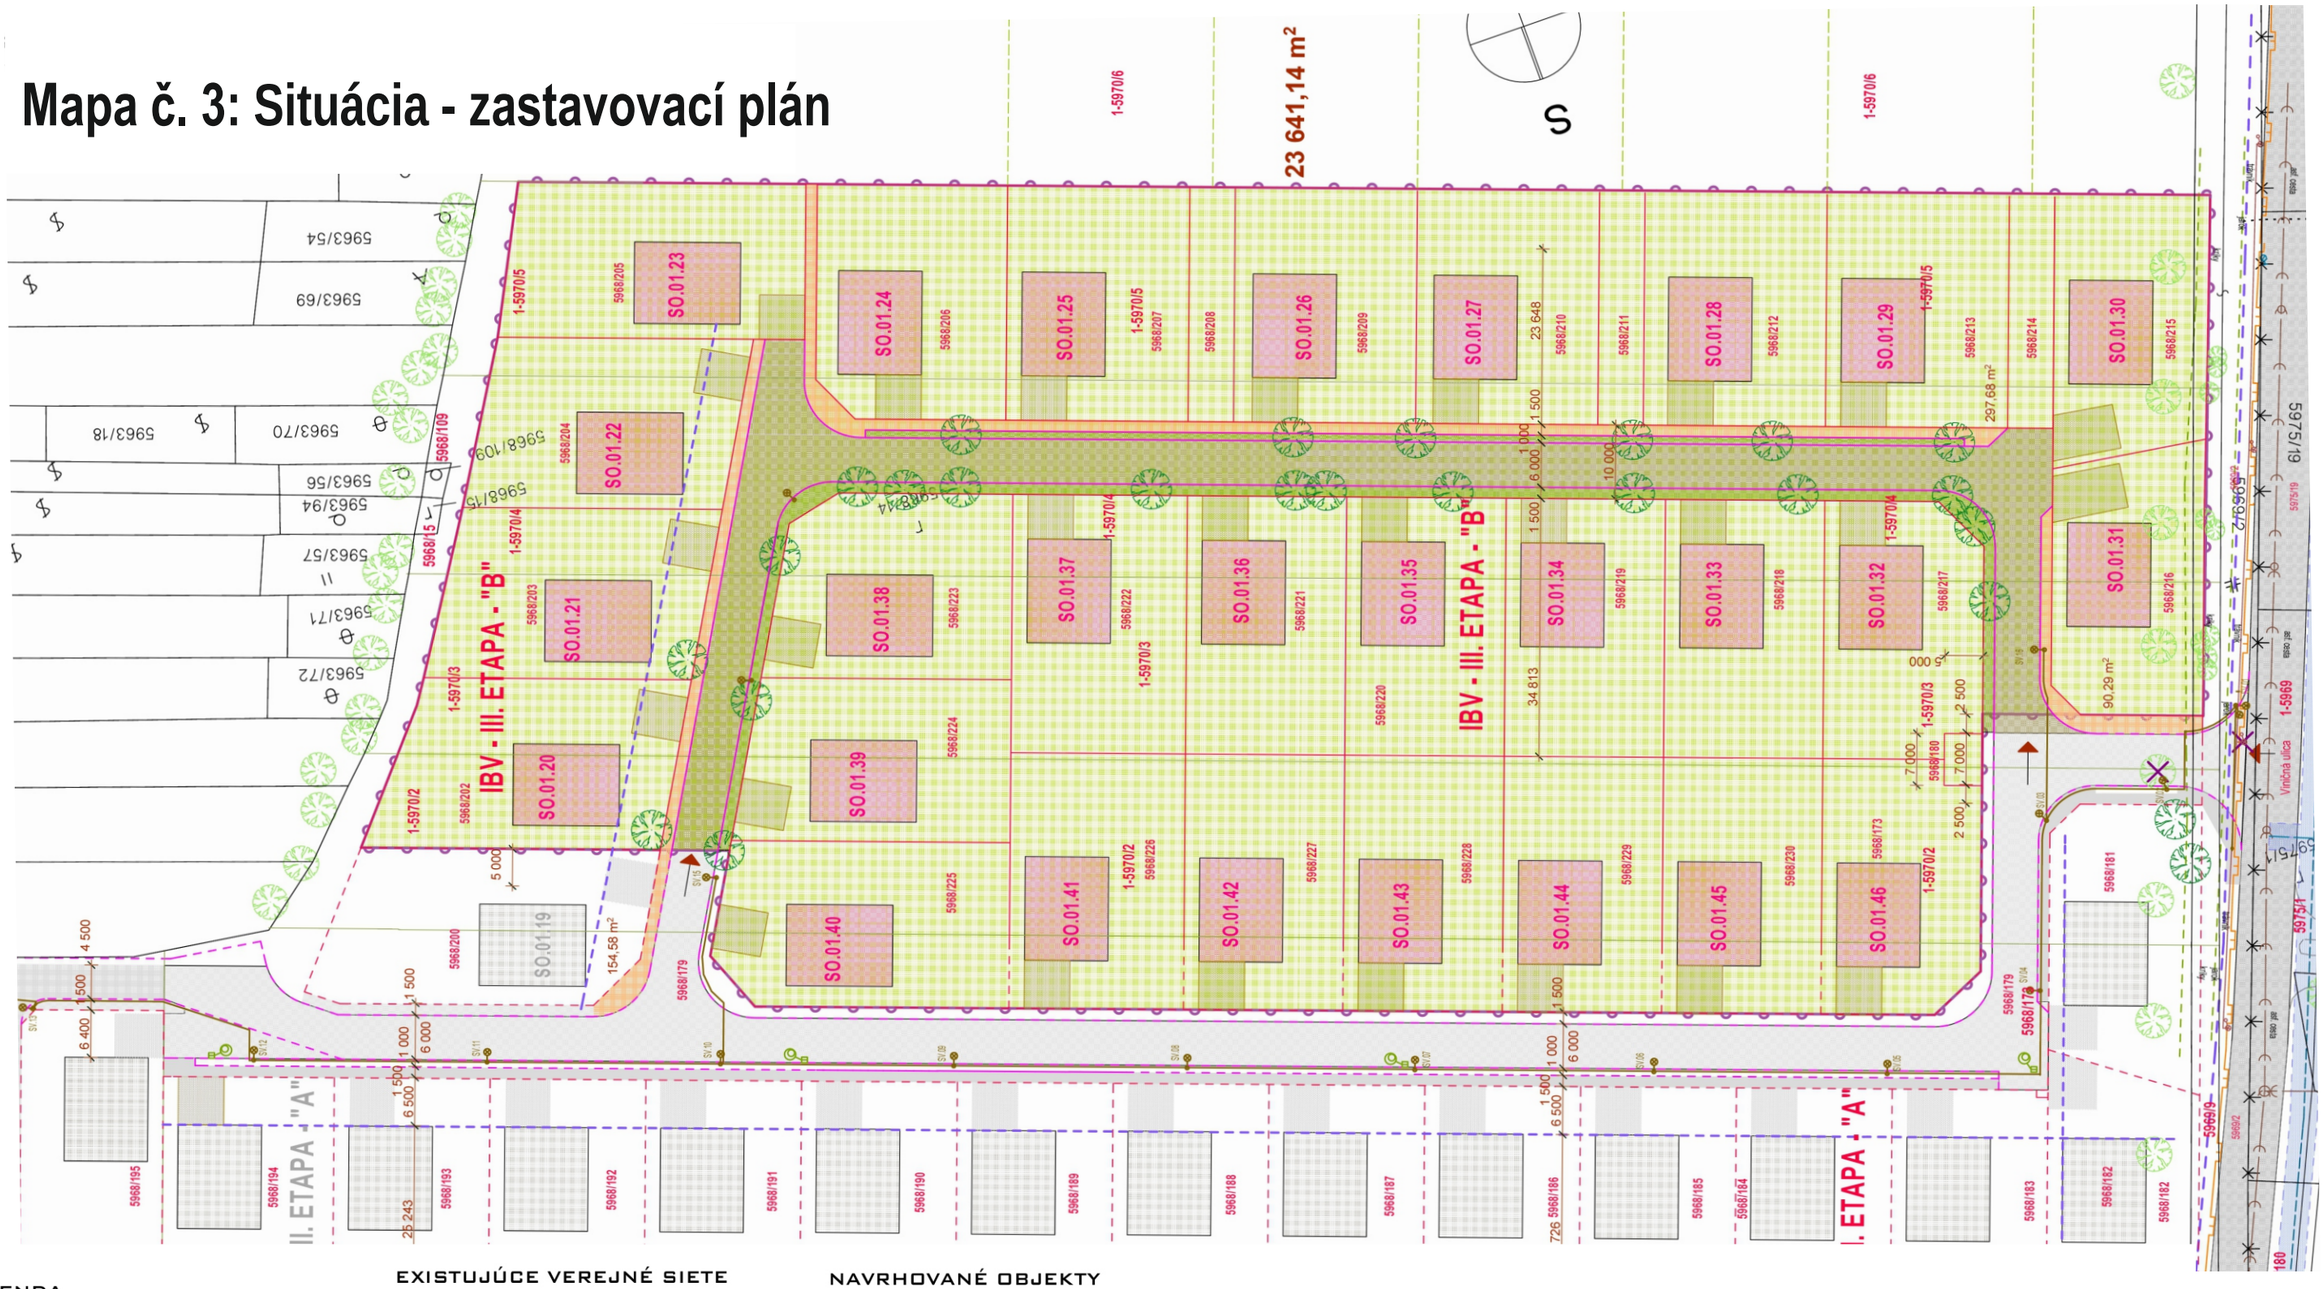

LEGENDA

- EXISTUJÚCE OBJEKTY - rodinné domy
- EXISTUJÚCE OBČIANSKE STAVBY
- RIEŠENÉ ÚZEMIE - III.ETAPA "B"
- MIESTNA KOMUNIKÁCIA
- EXISTUJÚCA VZRASTLÁ ZELEŇ

EXISTUJÚCE VEREJNÉ SIETE

- STL DISTRIBUČNÉ VEDENIE - oceľ DN 150
- VNk - vedenie
- NNk - vedenie
- VEREJNÉ OSVETLENIE
- OZNAMOVACIE VEDENIE ST
- VEREJNÝ VODOVOD, ochranné pásmo 2x1,8 m
- VODOVOD - výtlačné potrubie PVC DN 300, ochranné pásmo 2x1,8 m
- VEREJNÁ KANALIZÁCIA DN 600

NAVRHOVANÉ OBJEKTY

- NAVRHOVANÝ VJAZD A VÝJAZD z miestnej komunikácie
- NAVRHOVANÁ ZÁSTAVBA RODINNÝCH DOMOV SO.20-46
- ODSTAVNÉ A PARKOVACIE PLOCHY
- NAVRHOVANÉ KOMUNIKÁCIE SO.02.01
- NAVRHOVANÉ CHODNÍKY SO.02.02
- NAVRHOVANÁ OKRASNÁ A HOSPODÁRSKA ZELEŇ PARKOVÉ ÚPRAVY SO.03

	VYPRACOVAL: Ing. arch. Roderik Baltazár	HLAVNÝ PROJEKTANT: Ing. arch. Roderik Baltazár		AUTOR: ÁTRIUM ARCH s.r.o. J.Jesenského 770/31 934 01 Levice	
OBJEKT, PROFESIA	ARCHITEKTONICKO-STAVEBNÉ RIEŠENIE				
NÁZOV STAVBY	**NÍZKOPODLAŽNÁ ZÁSTAVBA RODINNÝCH DOMOV a TECHNICKÁ INFRAŠTRUKTÚRA - III.ETAPA - "B"**				
MIESTO STAVBY	p.č.5968/179,202-230, Viničná ulica,Tlmače - Lipník				
OBJEDÁVATEL	AZ - KOVEX plus, s. r. o. Rybáreň 6837/4, 934 01 Levice				
STUPEŇ PD	urbanistická štúdia				
NÁZOV VÝKRESU:	**SITUÁCIA - zastavovací plán**				
	POČET FORMÁTOV	DÁTUM	OPRÁVNENIE	MIERKA	ČÍSLO VÝKRESU
	10x A4	02/ 2025	1216 AA	M 1:500	A - 01