


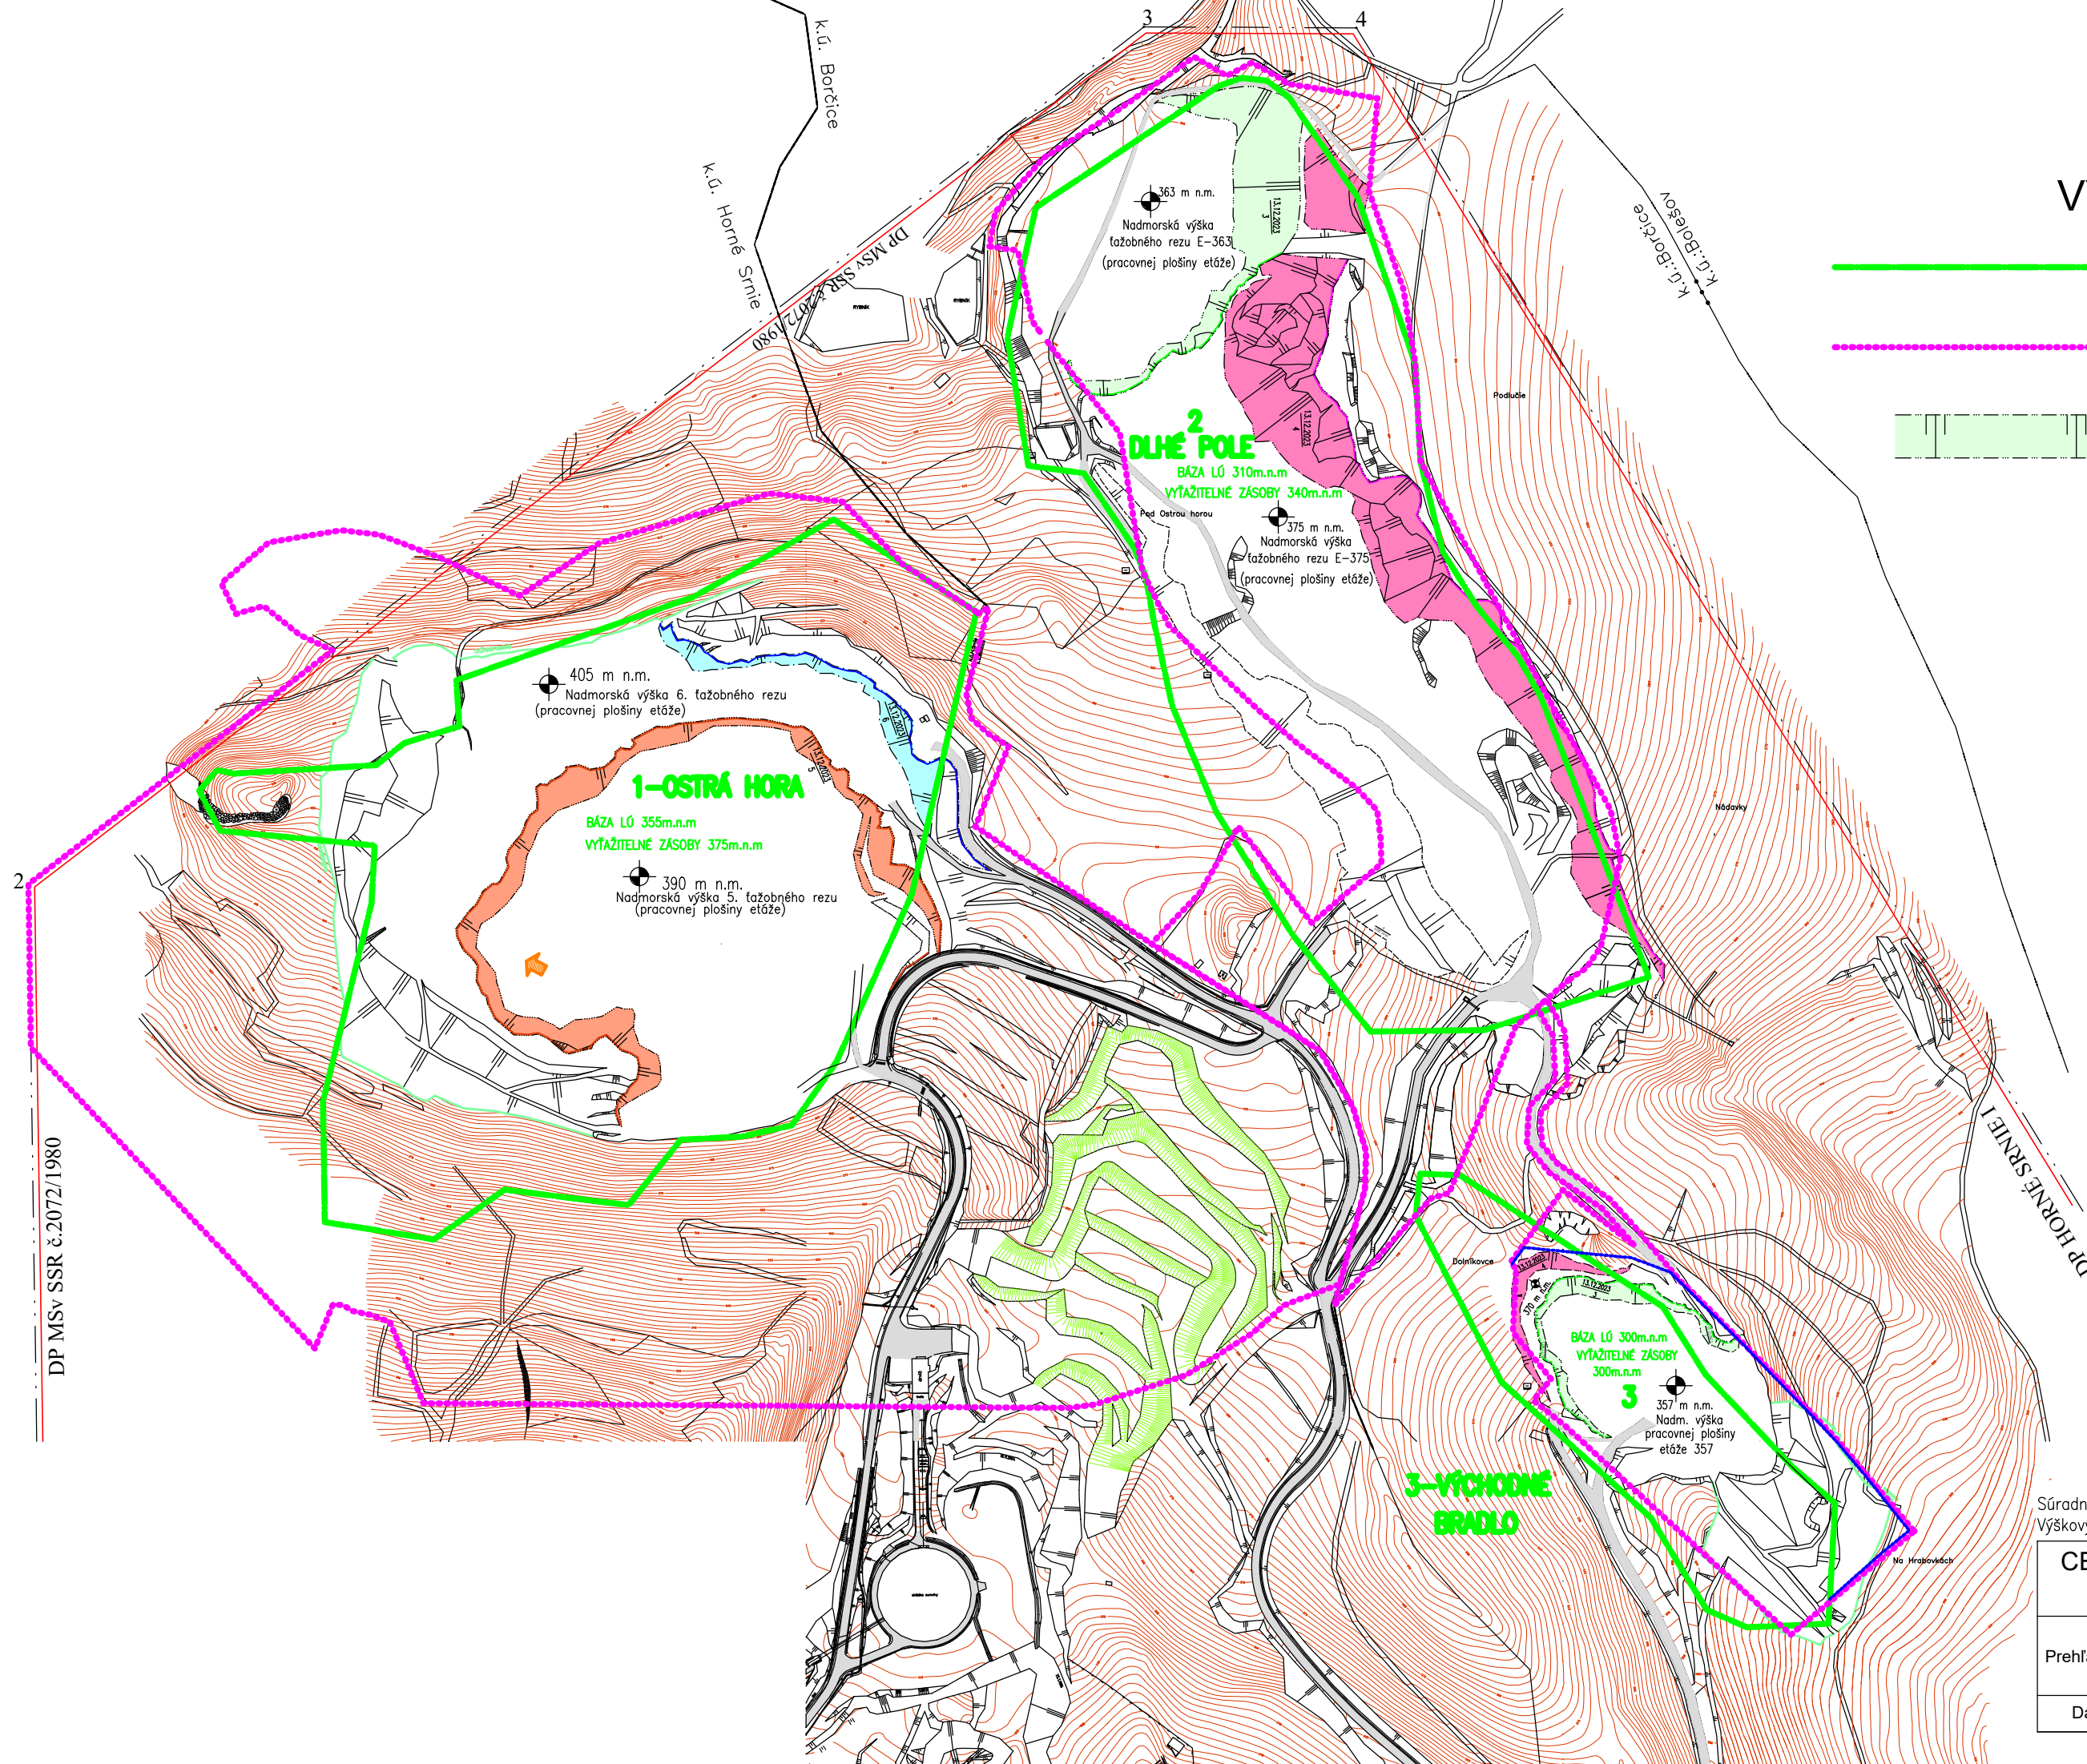

VYSVETLIVKY:

- HRANICE PRÍSLUŠNÝCH LOŽISKOVÝCH ÚSEKOV VYUŽITELNÝCH ZÁSOB
- HRANICA POZEMKOV, KTORÉ SÚ VYSPORIADANÉ Z HĽADISKA ODŇATIA AKO I MAJETKOVOPRÁVNEHO
- ŤAŽOBNÝ REZ (ETÁŽ) V SÚČASNOSTI

DP MSv SSR č.2072/1980

Súradnicový systém: S-JTSK
Výškový systém: Bpv

Výkres č.1

CEMMAC, a.s., Cementárska 14,
914 42 HORNÉ SRNIE

POPD na roky 2026 - 2045
Prehľadná mapa ložiskových úsekov v DP Horné Srnie I
STAV LOMOV V SÚČASNOSTI

Dátum: 23.10.2024	Mierka: 1:5000
-------------------	----------------