


VYSVETLIVKY:

- HRANICE PRÍSLUŠNÝCH LOŽISKOVÝCH ÚSEKOV VYUŽITELNÝCH ZÁSOB
- HRANICA POZEMKOV, KTORÉ SÚ VYSPORIADANÉ Z HĽADISKA ODŇATIA AKO I MAJETKOVÝ-PRÁVNÝ
- ŤAŽOBNÝ REZ (ETÁŽ) V SÚČASNOSTI
- PROJEKTOVANÝ ŤAŽOBNÝ REZ (ETÁŽ) NA KONCI PLÁNOVANÉHO OBDOBIA
- ALTERNATÍVNE OTVORENIE ŤAŽOBNÉHO REZU V PRÍPADE NEKVALITNEJ SUROVINY
- SMER POSTUPU DOBÝVANIA

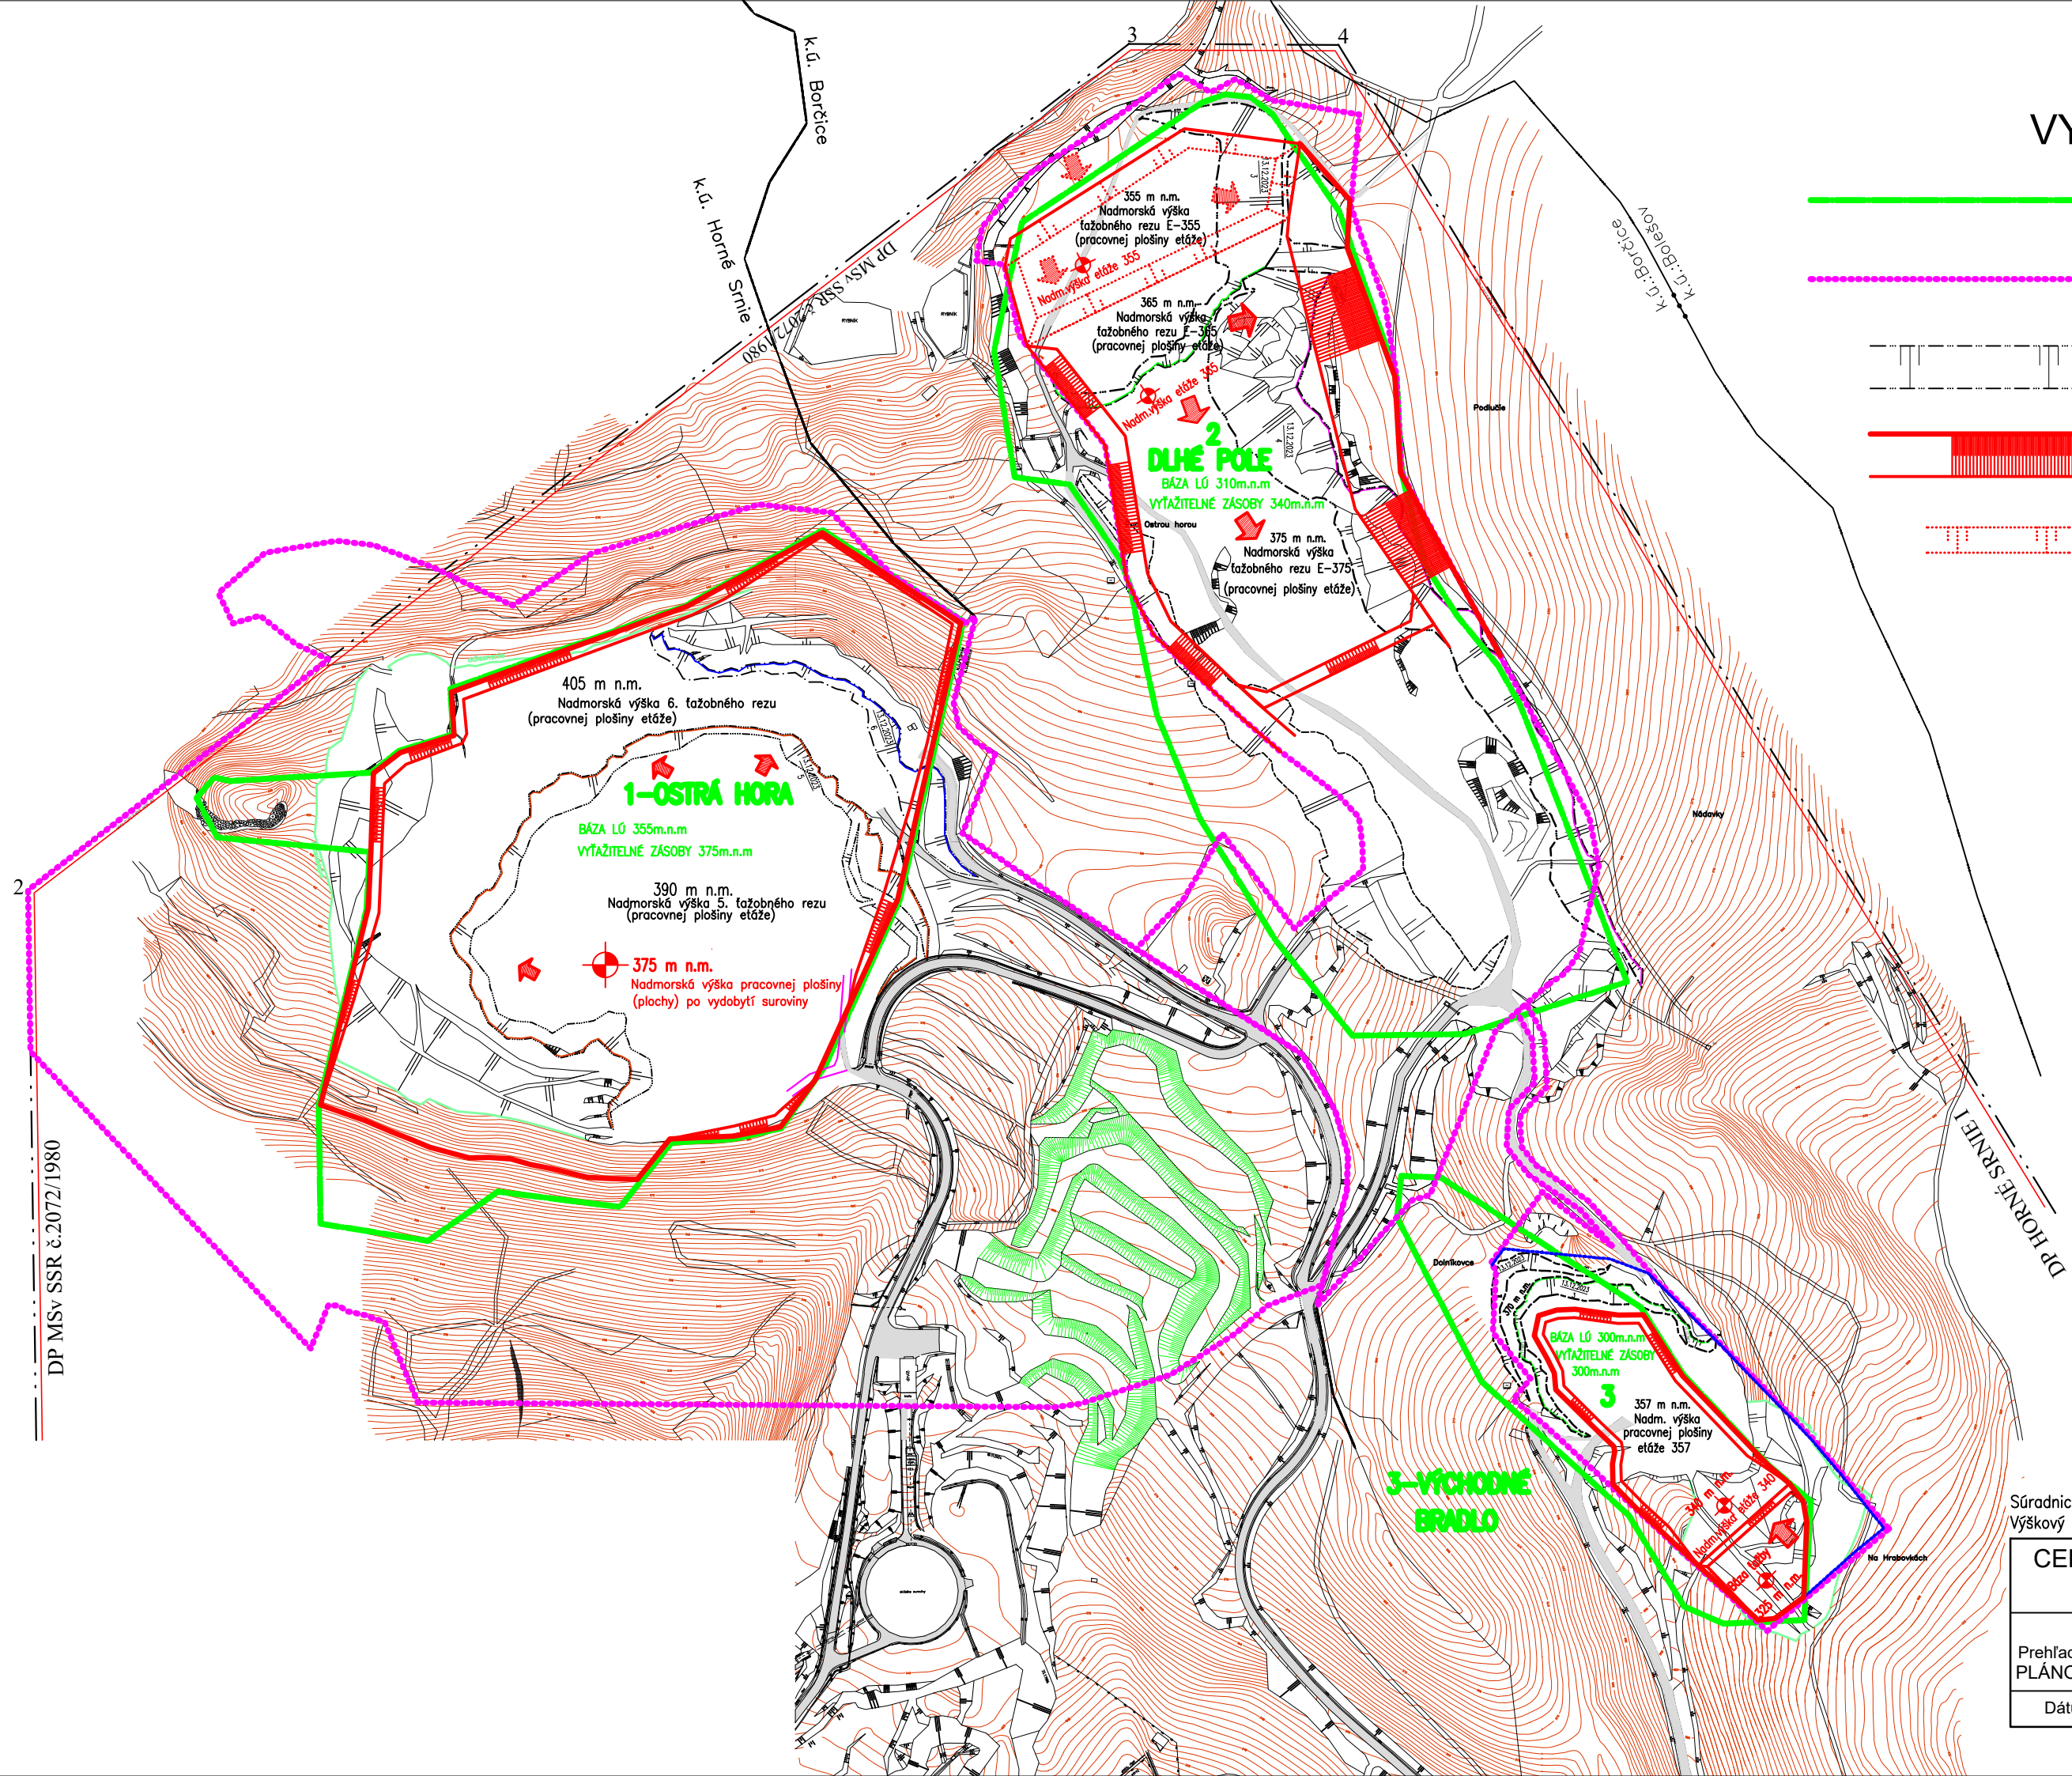

Súradnicový systém: S-JTSK
Výškový systém: Bpv

Výkres č.2

CEMMAC, a.s., Cementárska 14,
914 42 HORNÉ SRNIE

POPD na roky 2026 - 2045
Prehľadná mapa ložiskových úsekov v DP Horné Srnie I
PLÁNOVANÝ STAV LOMOV NA KONCI OBDOBIA

Dátum: 23.10.2024	Mierka: 1:5000
-------------------	----------------