


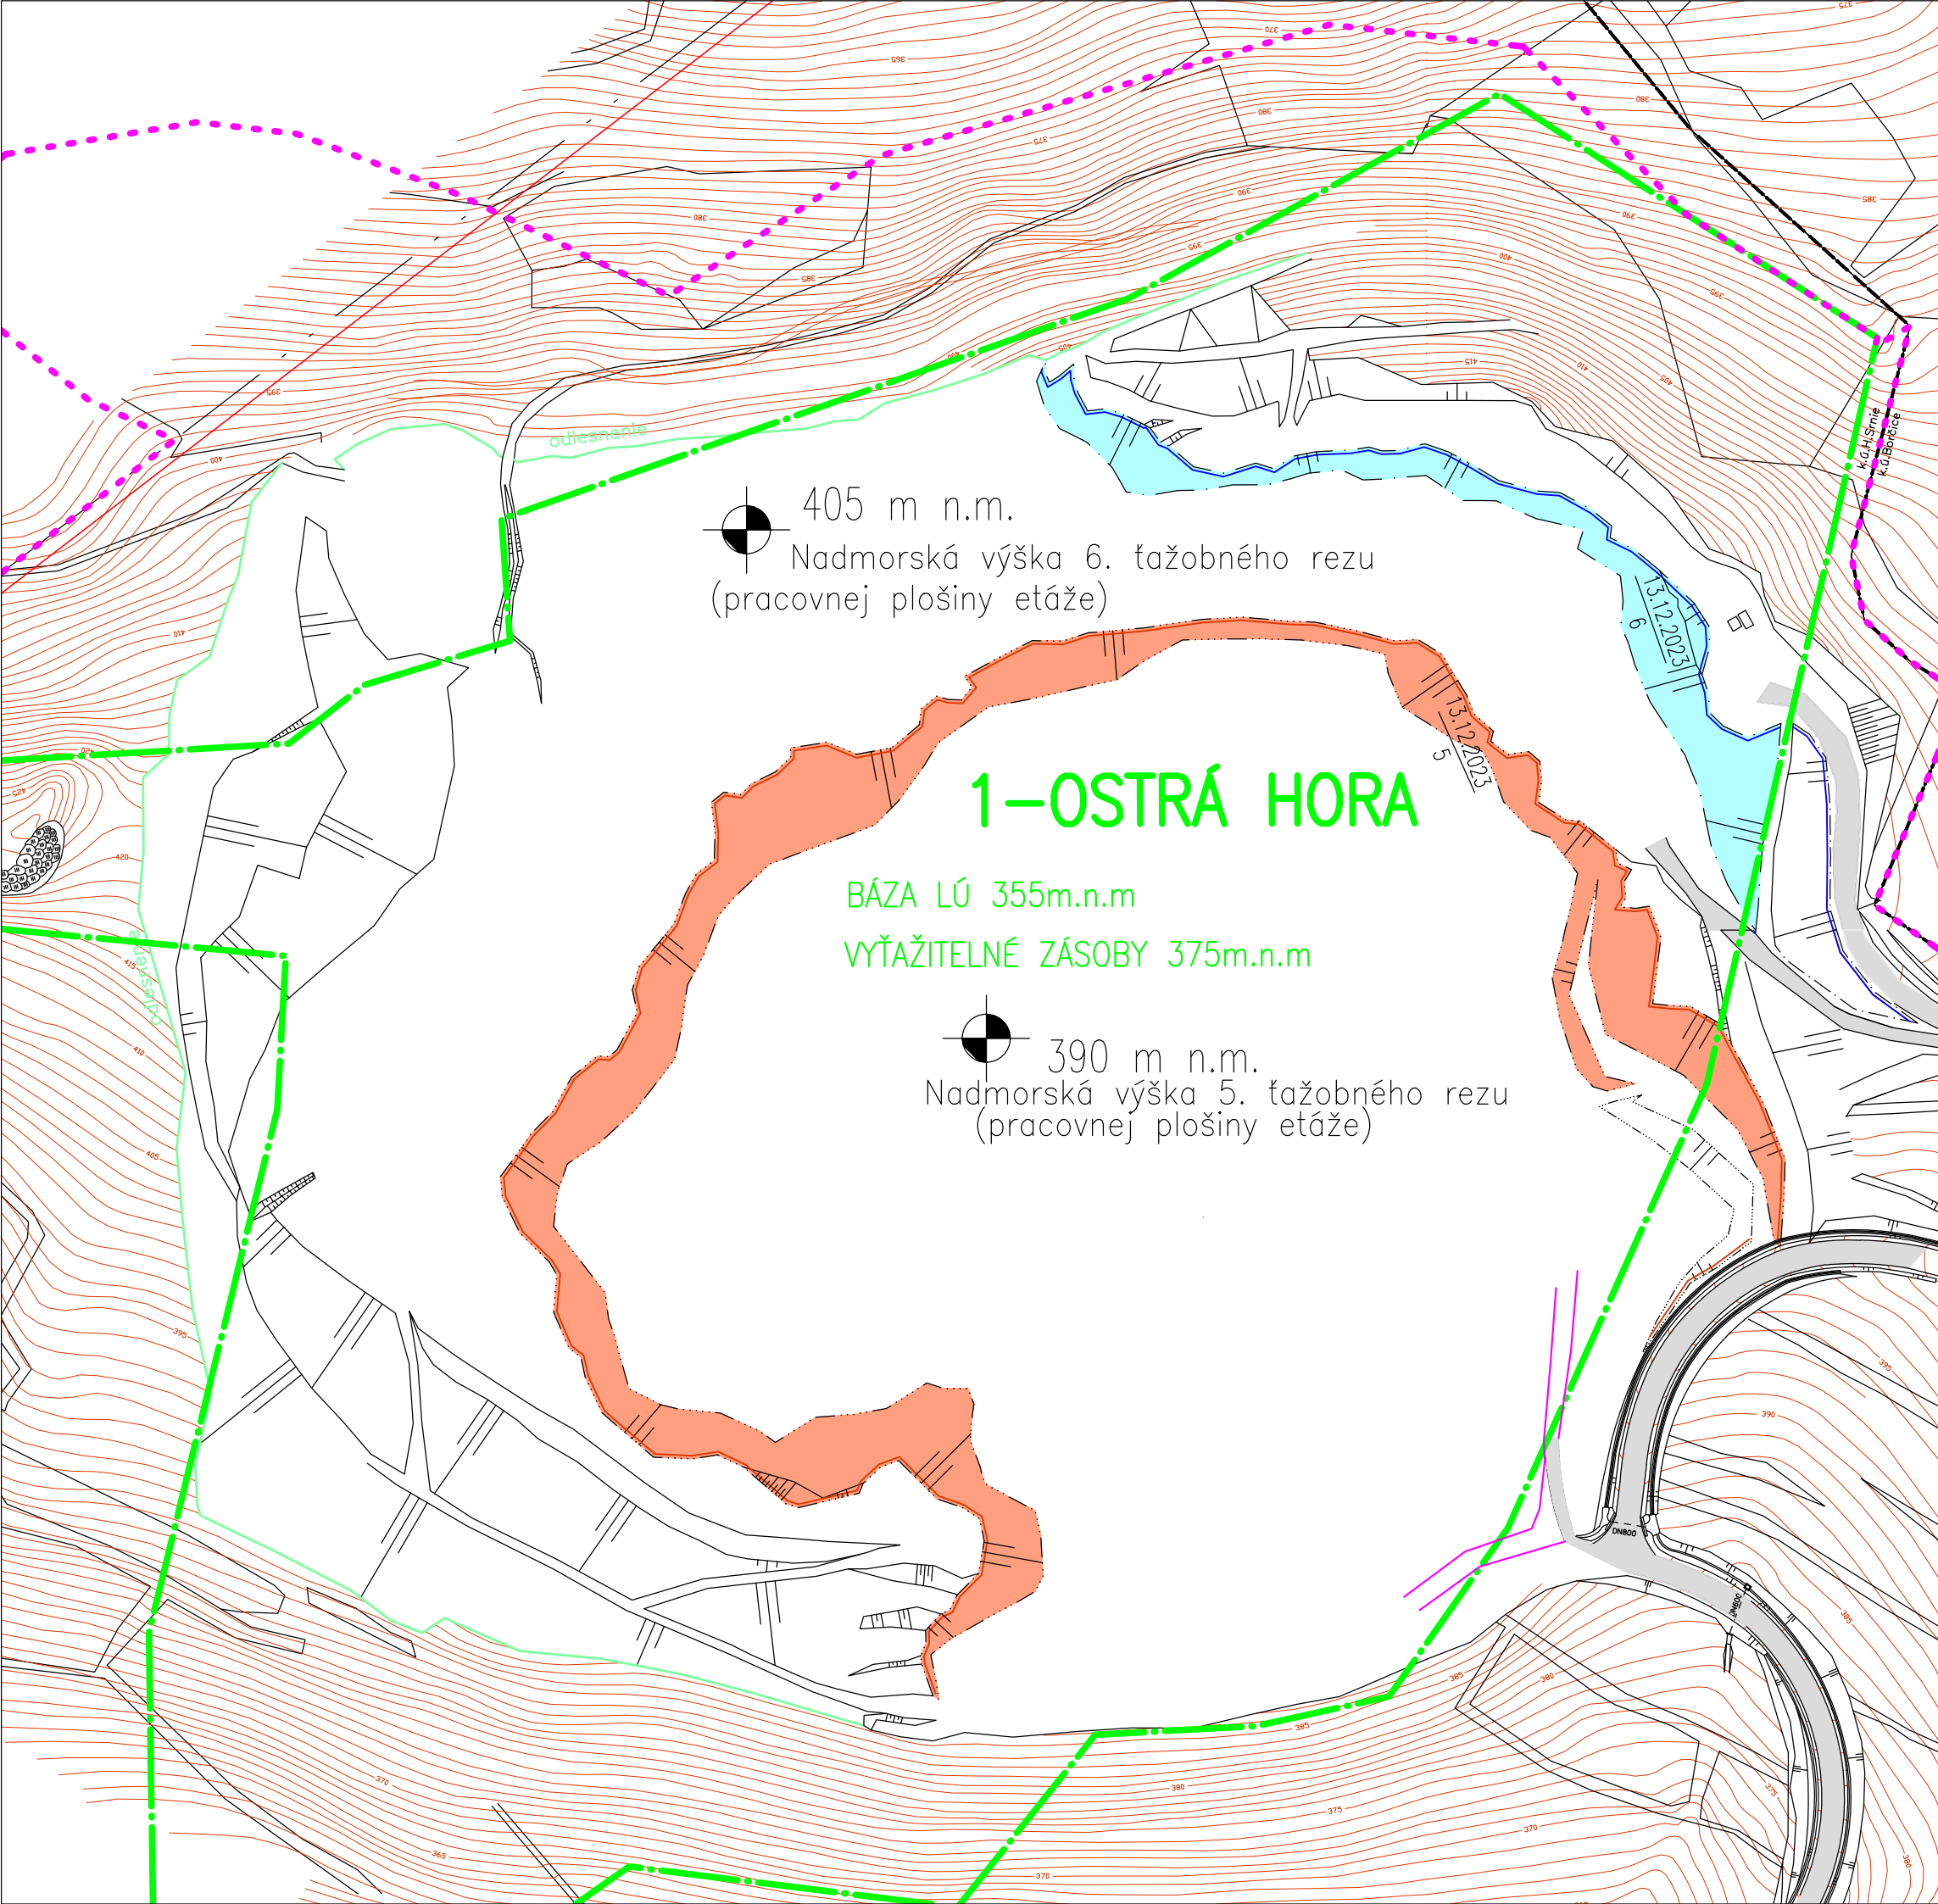

VYSVETLIVKY:

- HRANICE PRÍSLUŠNÝCH LOŽISKOVÝCH ÚSEKOV VYUŽITELNÝCH ZÁSOB
- HRANICA POZEMKOV, KTORÉ SÚ VYSPORIADANÉ Z HĽADISKA ODŇATIA AKO I MAJETKOVOPRÁVNEHO
- ŤAŽOBNÉ REZY (ETÁŽE) V SÚČASNOSTI
- VNÚTROLOMOVÉ KOMUNIKÁCIE

1-OSTRÁ HORA

BÁZA LÚ 355m.n.m
VYŤAŽITELNÉ ZÁSoby 375m.n.m

Súradnicový systém: S-JTSK
Výškový systém: Bpv

Výkres č.3

CEMMAC, a.s., Cementárska 14,
914 42 HORNÉ SRNIE

POPD na roky 2026 - 2045
Mapa ložiskového úseku OSTRÁHORA
STAV LOMU V SÚČASNOSTI

Dátum: 23.10.2024	Mierka: 1:2000
-------------------	----------------