
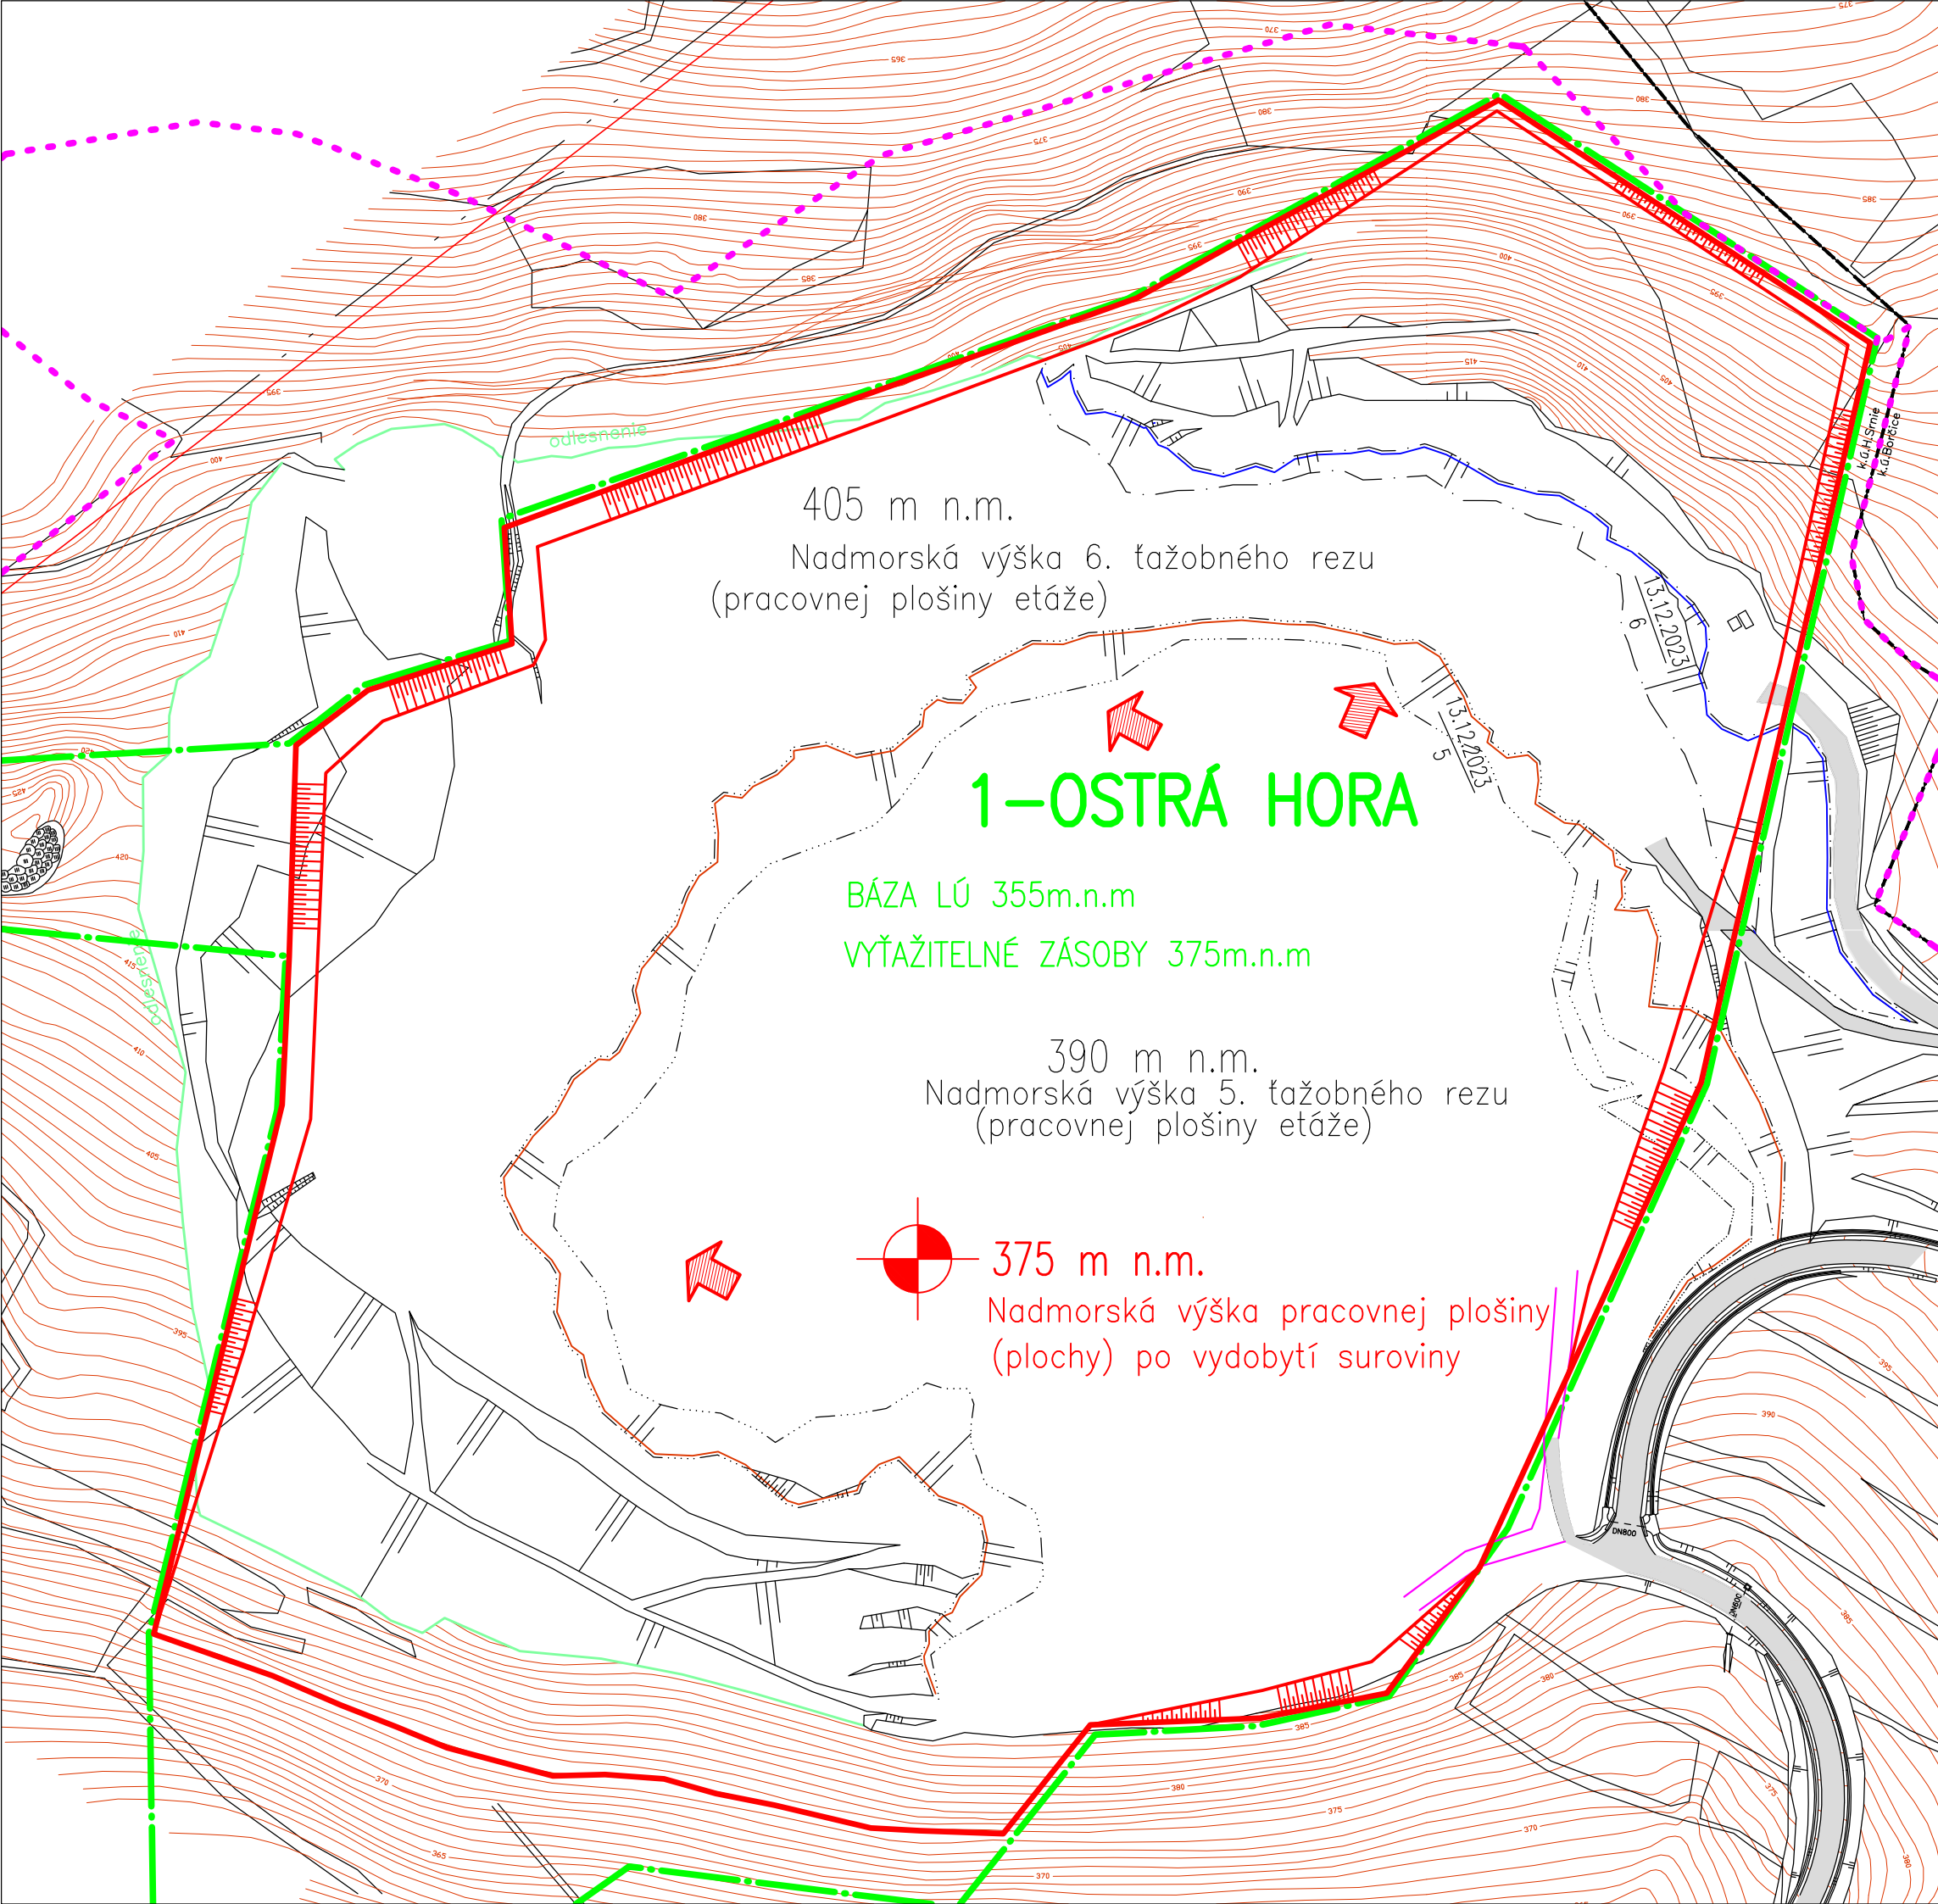


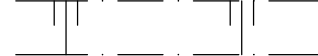

VYSVETLIVKY:

-  HRANICE PRÍSLUŠNÝCH LOŽISKOVÝCH ÚSEKOV VYUŽITELNÝCH ZÁSOb
-  HRANICA POZEMKOV, KTORÉ SÚ VYSPORIADANÉ Z HĽADISKA ODŇATIA AKO I MAJETKOVO-PRÁVNEHO
-  ŤAŽObNÝ REZ (ETÁŽ) V SÚČASNOSTI
-  PROJEKTOVANÝ ŤAŽObNÝ REZ (ETÁŽ) NA KONCI PLÁNOVANÉHO OBDOBIA
-  SMER POSTUPU DOBÝVANIA

BÁZA LÚ 355m.n.m
VYŤAŽITELNÉ ZÁSObY 375m.n.m

375 m n.m.
Nadmorská výška pracovnej plošiny (plochy) po vydobytí suroviny

Súradnicový systém: S-JTSK
Výškový systém: Bpv

Výkres č.4

CEMMAC, a.s., Cementárska 14,
914 42 HORNÉ SRNIE

POPD na roky 2026 - 2045
Mapa ložiskového úseku OSTRÁHORA
PLÁNOVANÝ STAV LOMU NA KONCI OBDOBIA

Dátum: 23.10.2024

Mierka: 1:2000