


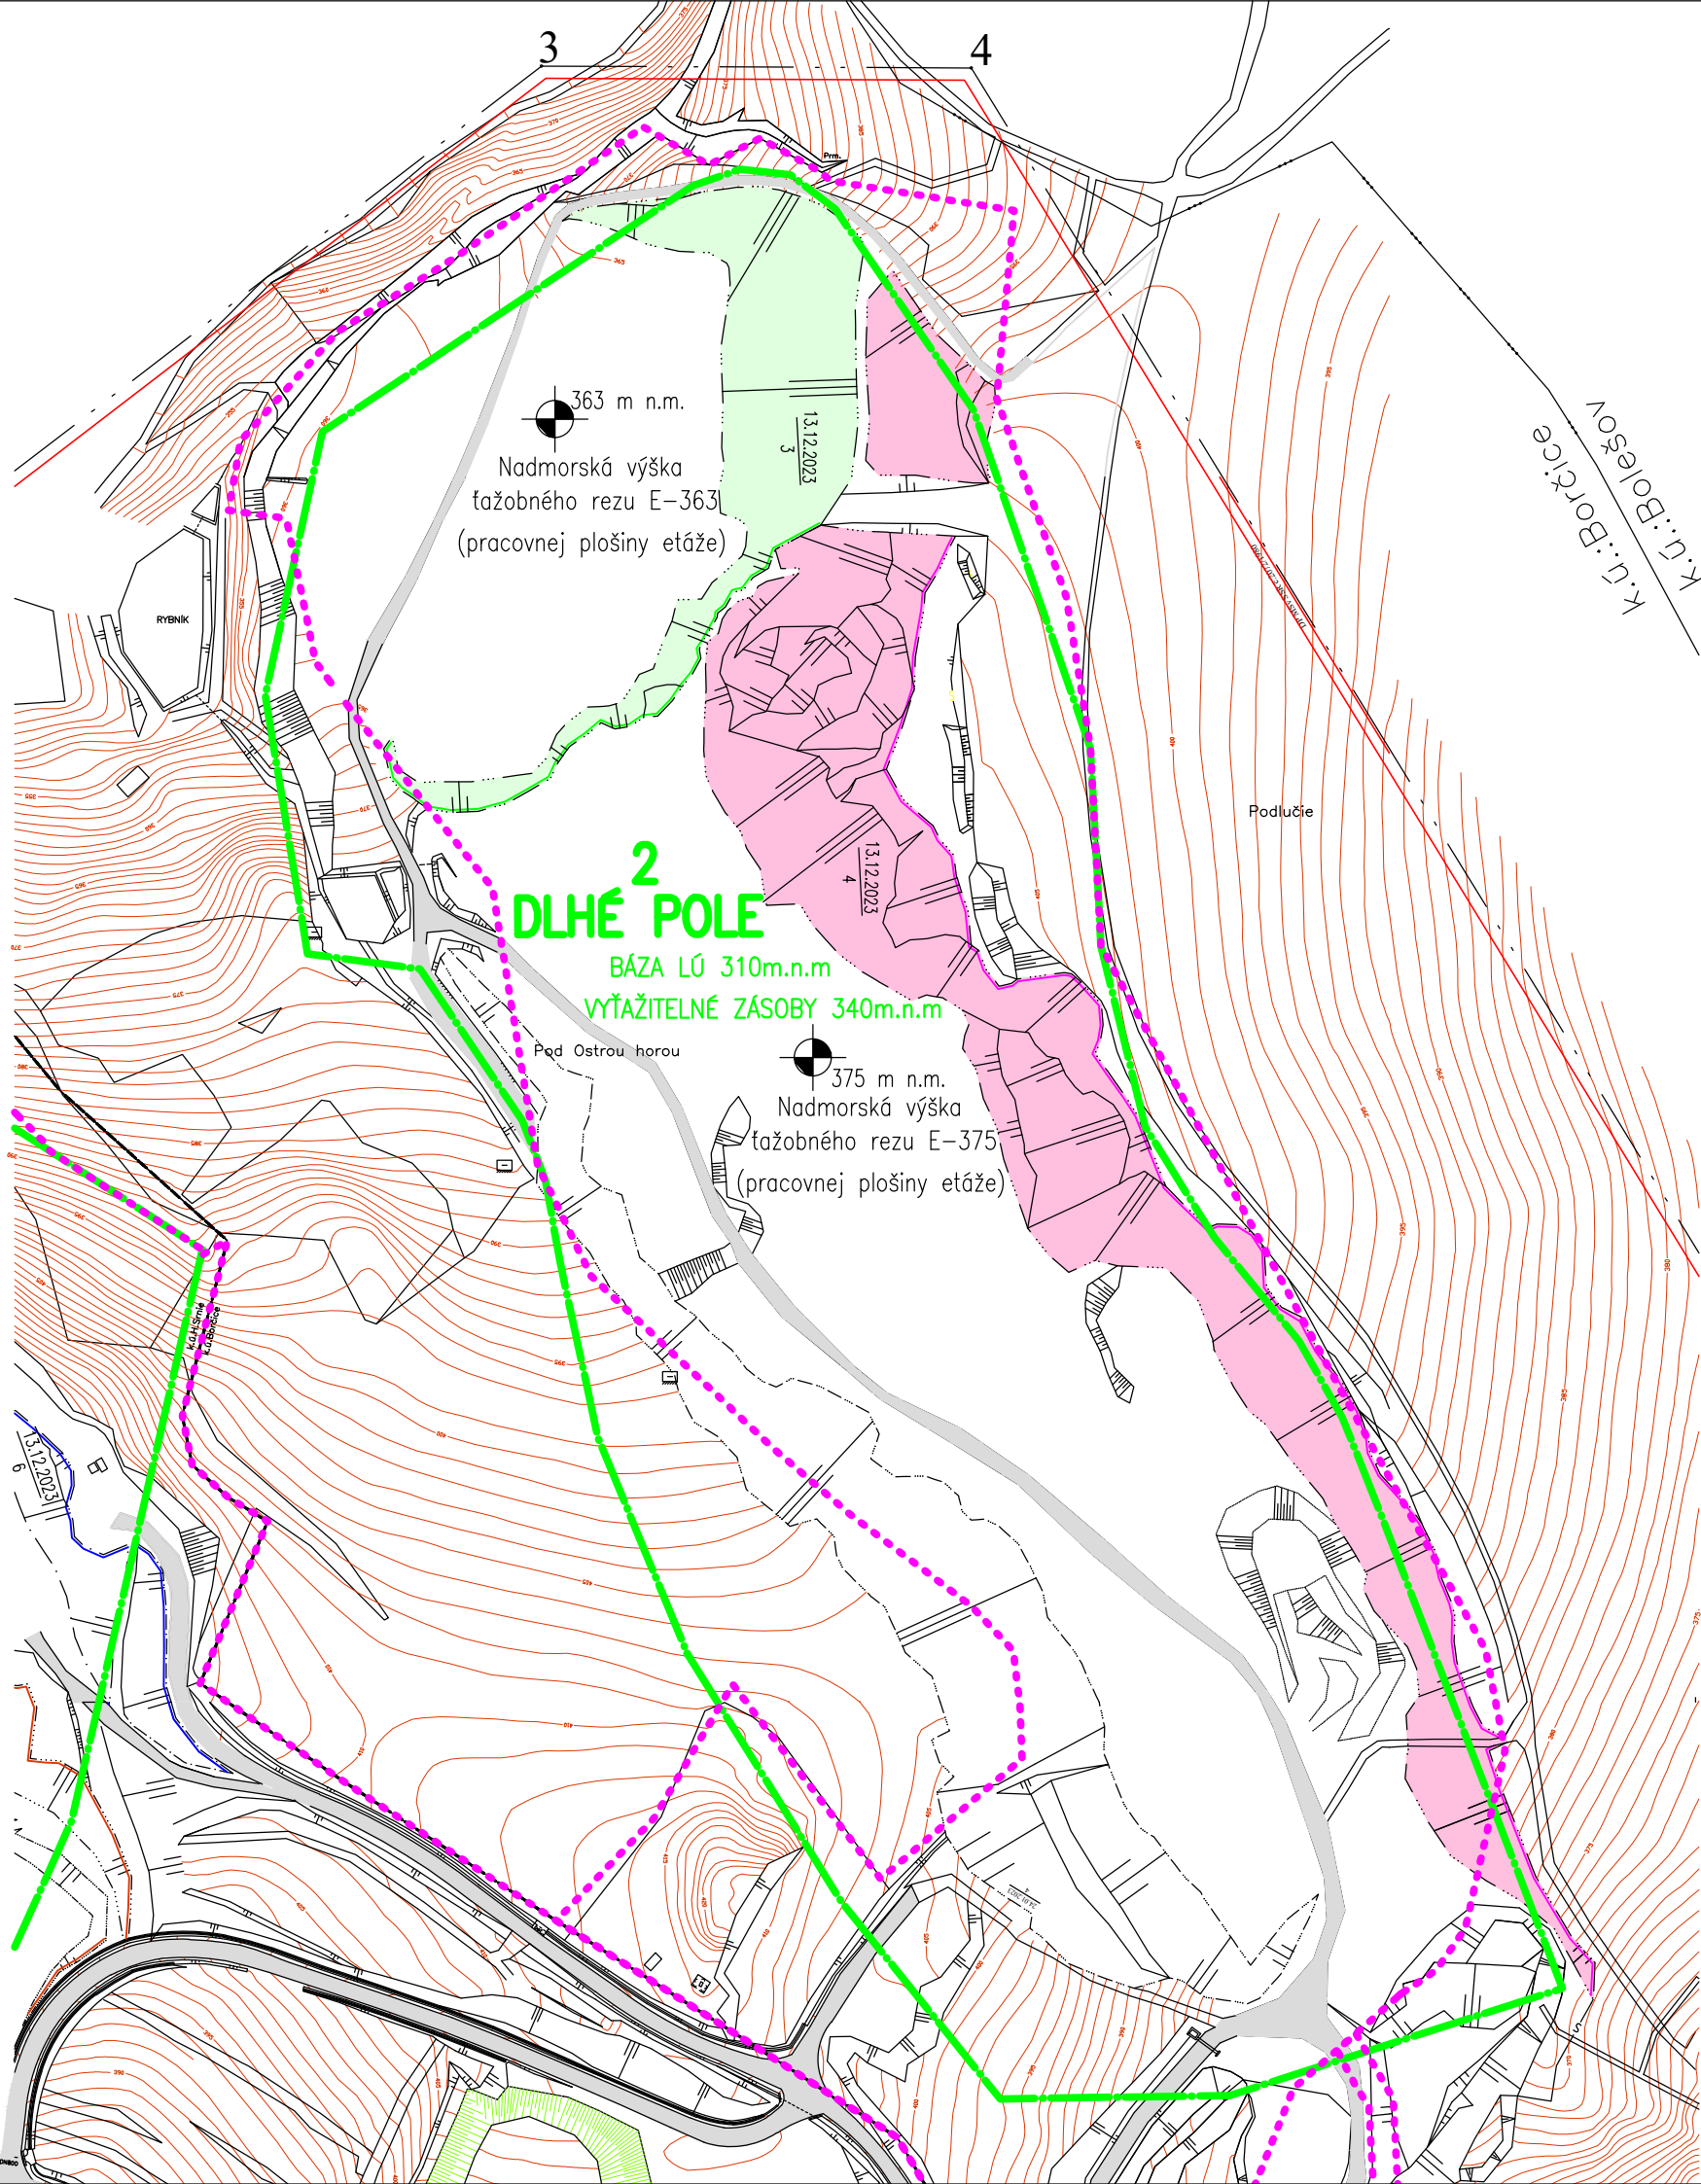

VYSVETLIVKY:

- HRANICE PRÍSLUŠNÝCH LOŽISKOVÝCH ÚSEKOV VYUŽITELNÝCH ZÁSOB
- HRANICA POZEMKOV, KTORÉ SÚ VYSPORIADANÉ Z HĽADISKA ODŇATIA AKO I MAJETKOVO-PRÁVNEHO
- ŤAŽOBNÉ REZY (ETÁŽE) V SÚČASNOSTI
- VNÚTROLOMOVÉ KOMUNIKÁCIE

2
DLHÉ POLE
BÁZA LÚ 310m.n.m
VYŤAŽITELNÉ ZÁSoby 340m.n.m

Súradnicový systém: S-JTSK
Výškový systém: Bpv

Výkres č.5

CEMMAC, a.s., Cementárska 14,
914 42 HORNÉ SRNIE

POPD na roky 2026 - 2045
Mapa ložiskového úseku DLHÉ POLE
STAV LOMU V SÚČASNOSTI

Dátum: 23.10.2024

Mierka: 1:3000