


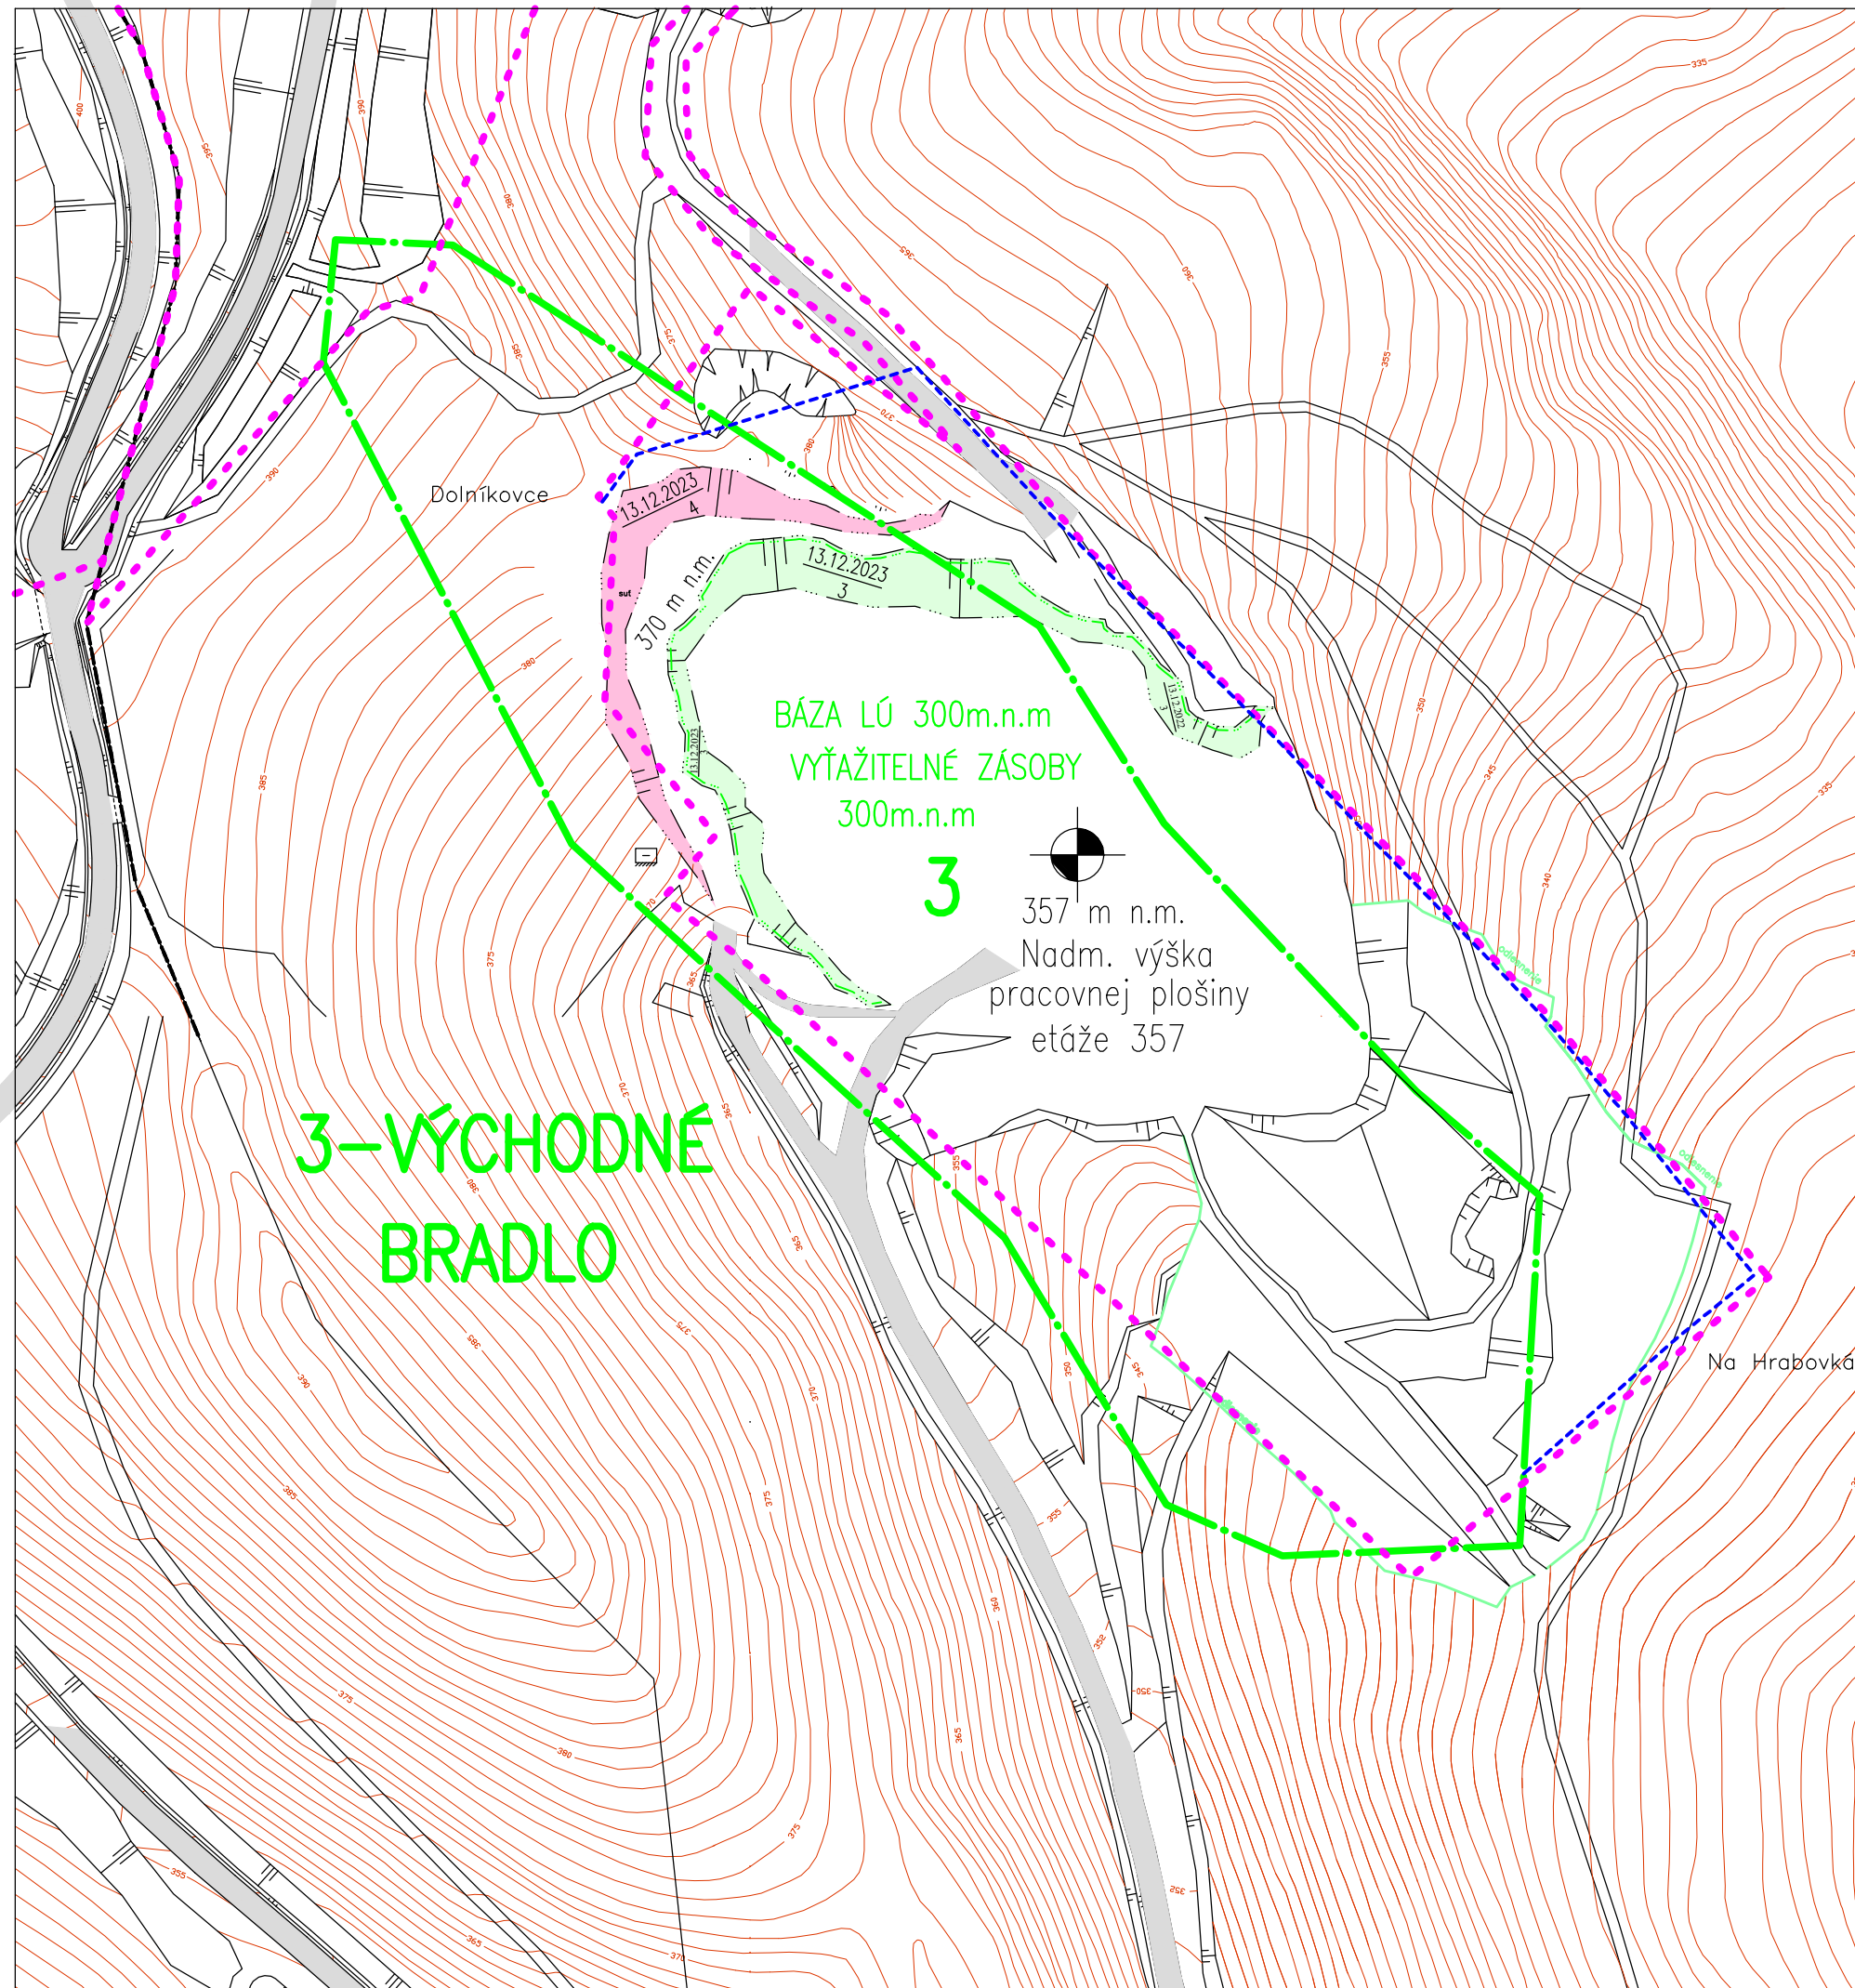

## VYSVETLIVKY:

-  HRANICE PRÍSLUŠNÝCH LOŽISKOVÝCH ÚSEKOV VYUŽITELNÝCH ZÁSOB
-  HRANICA POZEMKOV, KTORÉ SÚ VYSPORIADANÉ Z HĽADISKA ODŇATIA AKO I MAJETKOVO-PRÁVNEHO
-  ŤAŽOBNÉ REZY (ETÁŽE) V SÚČASNOSTI
-  ŤAŽOBNÉ REZY (ETÁŽE) V SÚČASNOSTI

Súradnicový systém: S-JTSK  
Výškový systém: Bpv

Výkres č.7

**CEMMAC, a.s., Cementárska 14,  
914 42 HORNÉ SRNIE**

POPD na roky 2026 - 2045  
Mapa ložiskového úseku VÝCHODNÉ BRADLO  
STAV LOMU V SÚČASNOSTI

Dátum: 23.10.2024

Mierka: 1:2000