


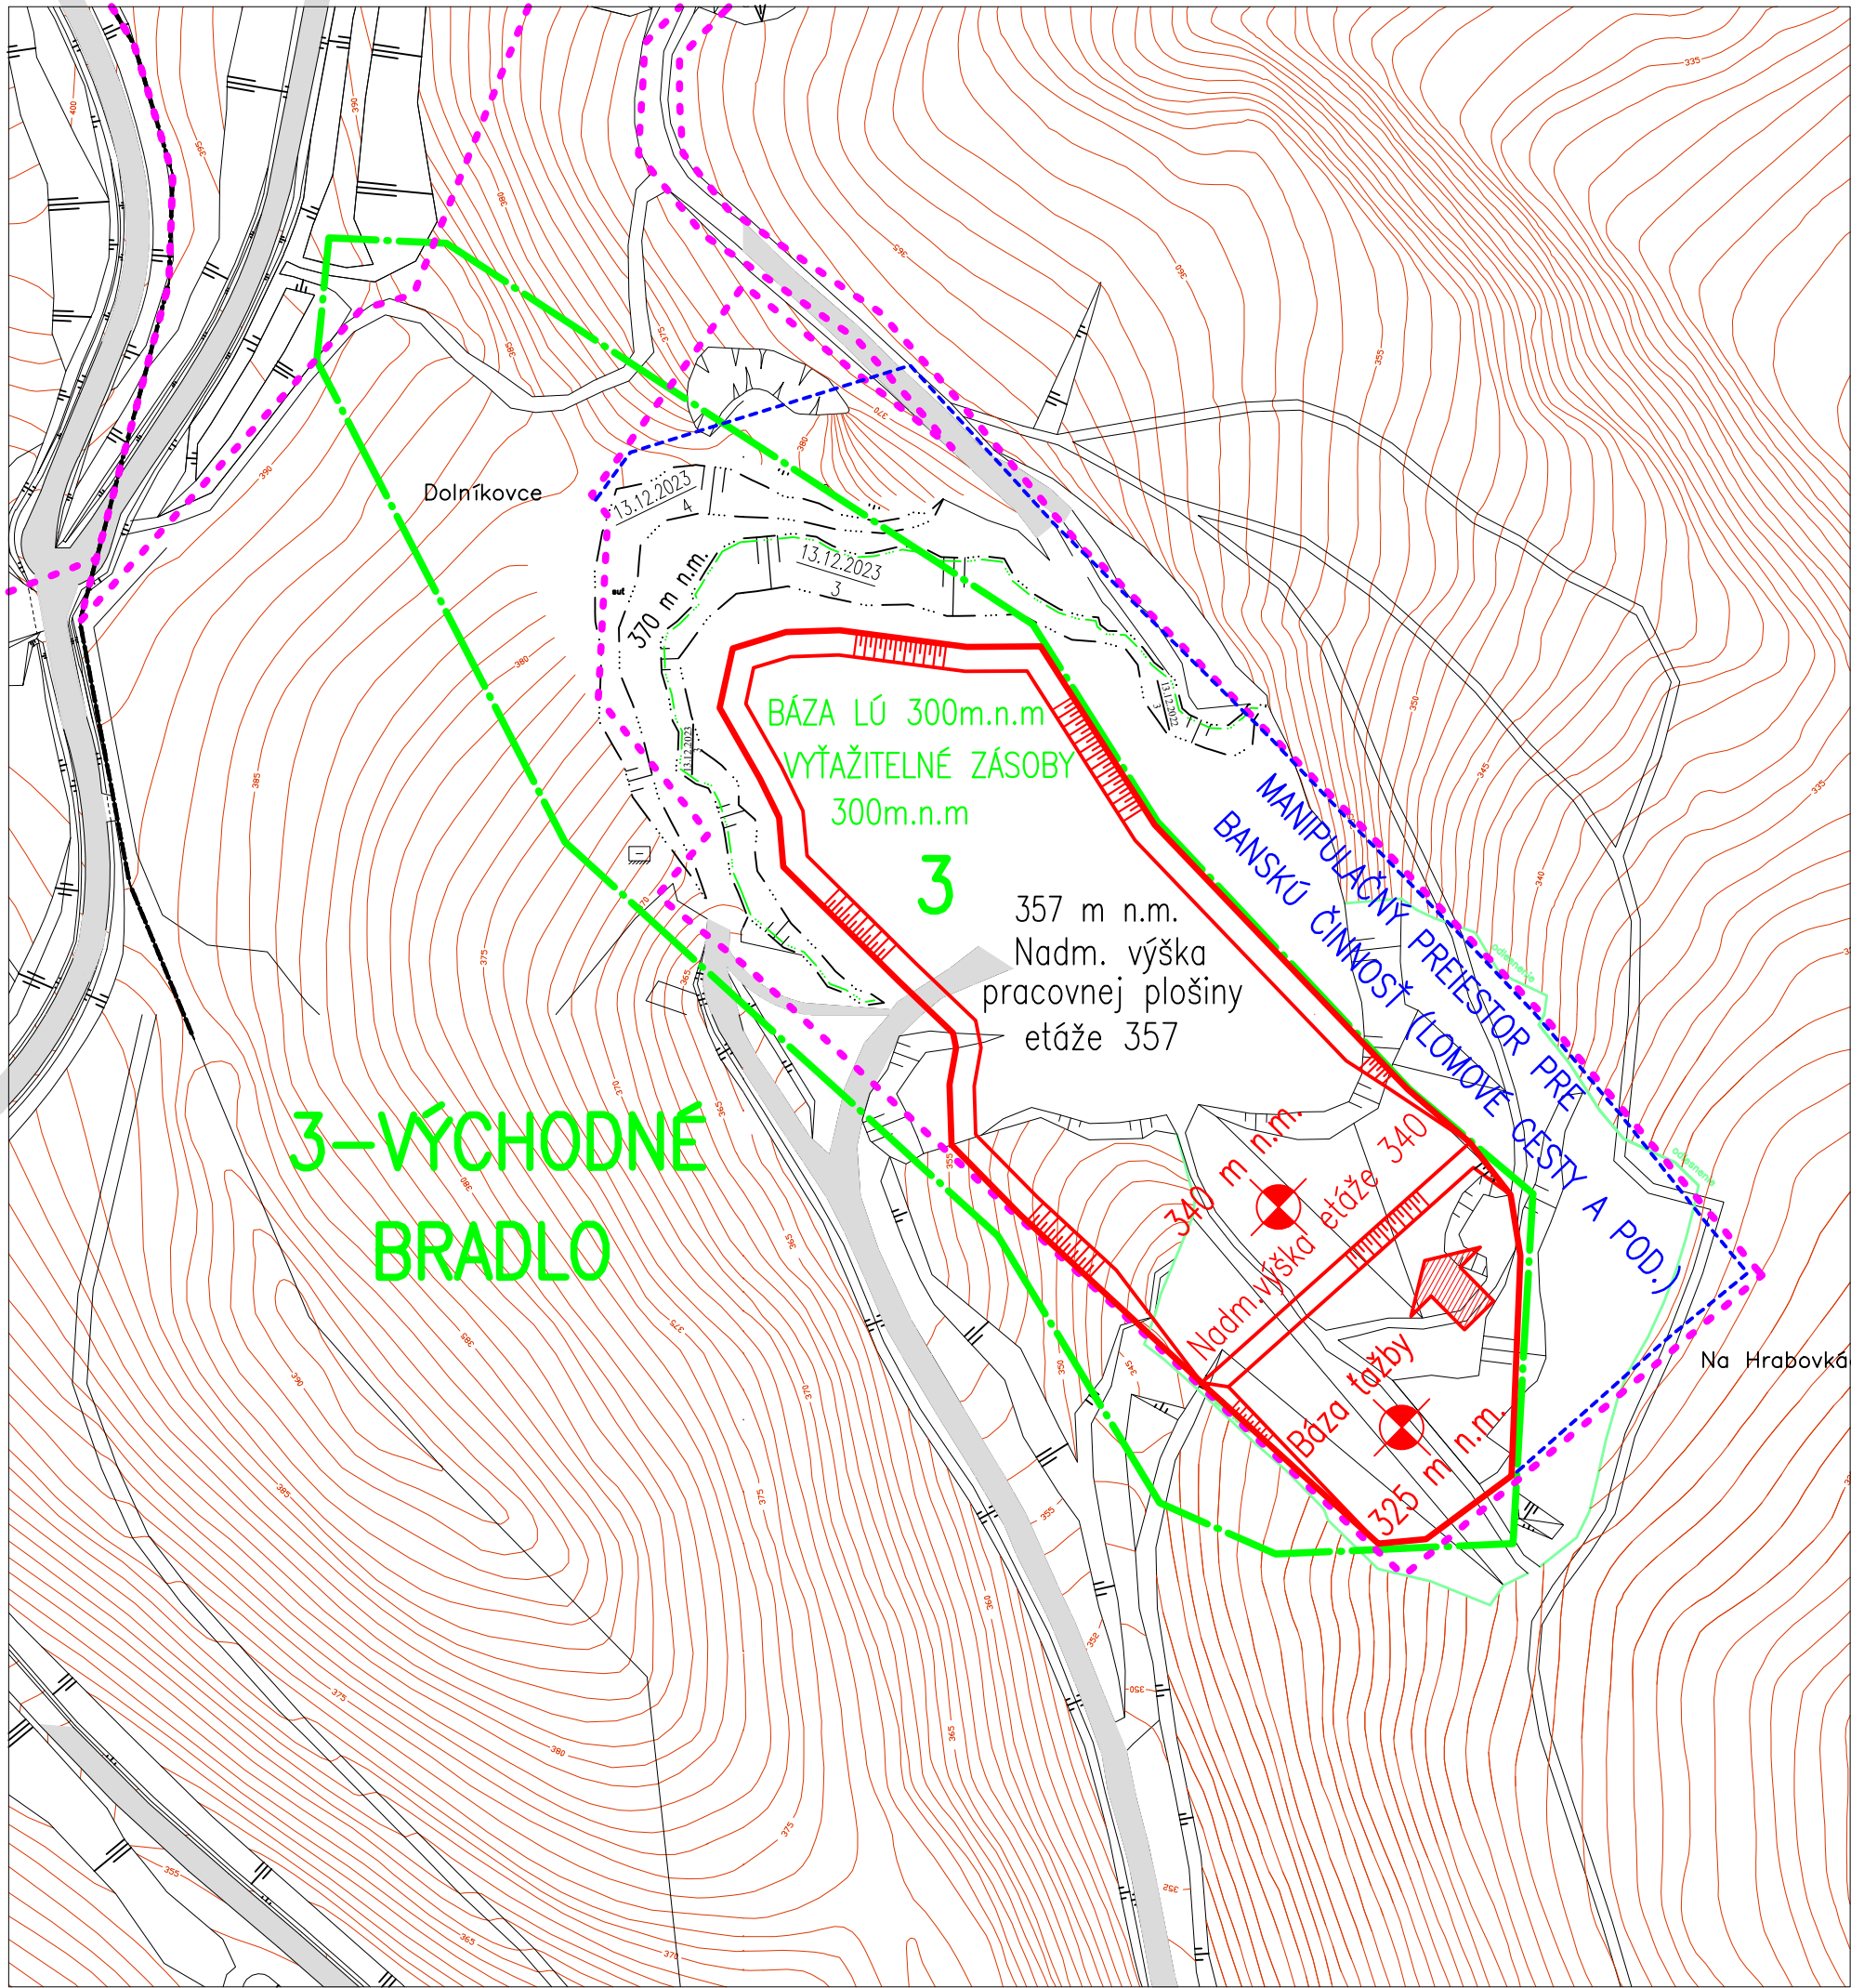

VYSVETLIVKY:

- HRANICE PRÍSLUŠNÝCH LOŽISKOVÝCH ÚSEKOV VYUŽITELNÝCH ZÁSOB
- HRANICA POZEMKOV, KTORÉ SÚ VYSPORIADANÉ Z HĽADISKA ODŇATIA AKO I MAJETKOVÉ-PRÁVNEHO
- ŤAŽOBNÉ REZY (ETÁŽE) V SÚČASNOSTI
- PROJEKTOVANÝ ŤAŽOBNÝ REZ (ETÁŽ) NA KONCI PLÁNOVANÉHO OBDOBIA
- SMER POSTUPU DOBÝVANIA



Súradnicový systém: S-JTSK
Výškový systém: Bpv

Výkres č.8

CEMMAC, a.s., Cementárska 14,
914 42 HORNÉ SRNIE

POPD na roky 2026 - 2045
Mapa ložiskového úseku VÝCHODNÉ BRADLO
PLÁNOVANÝ STAV LOMU NA KONCI OBDOBIA

Dátum: 23.10.2024

Mierka: 1:2000