
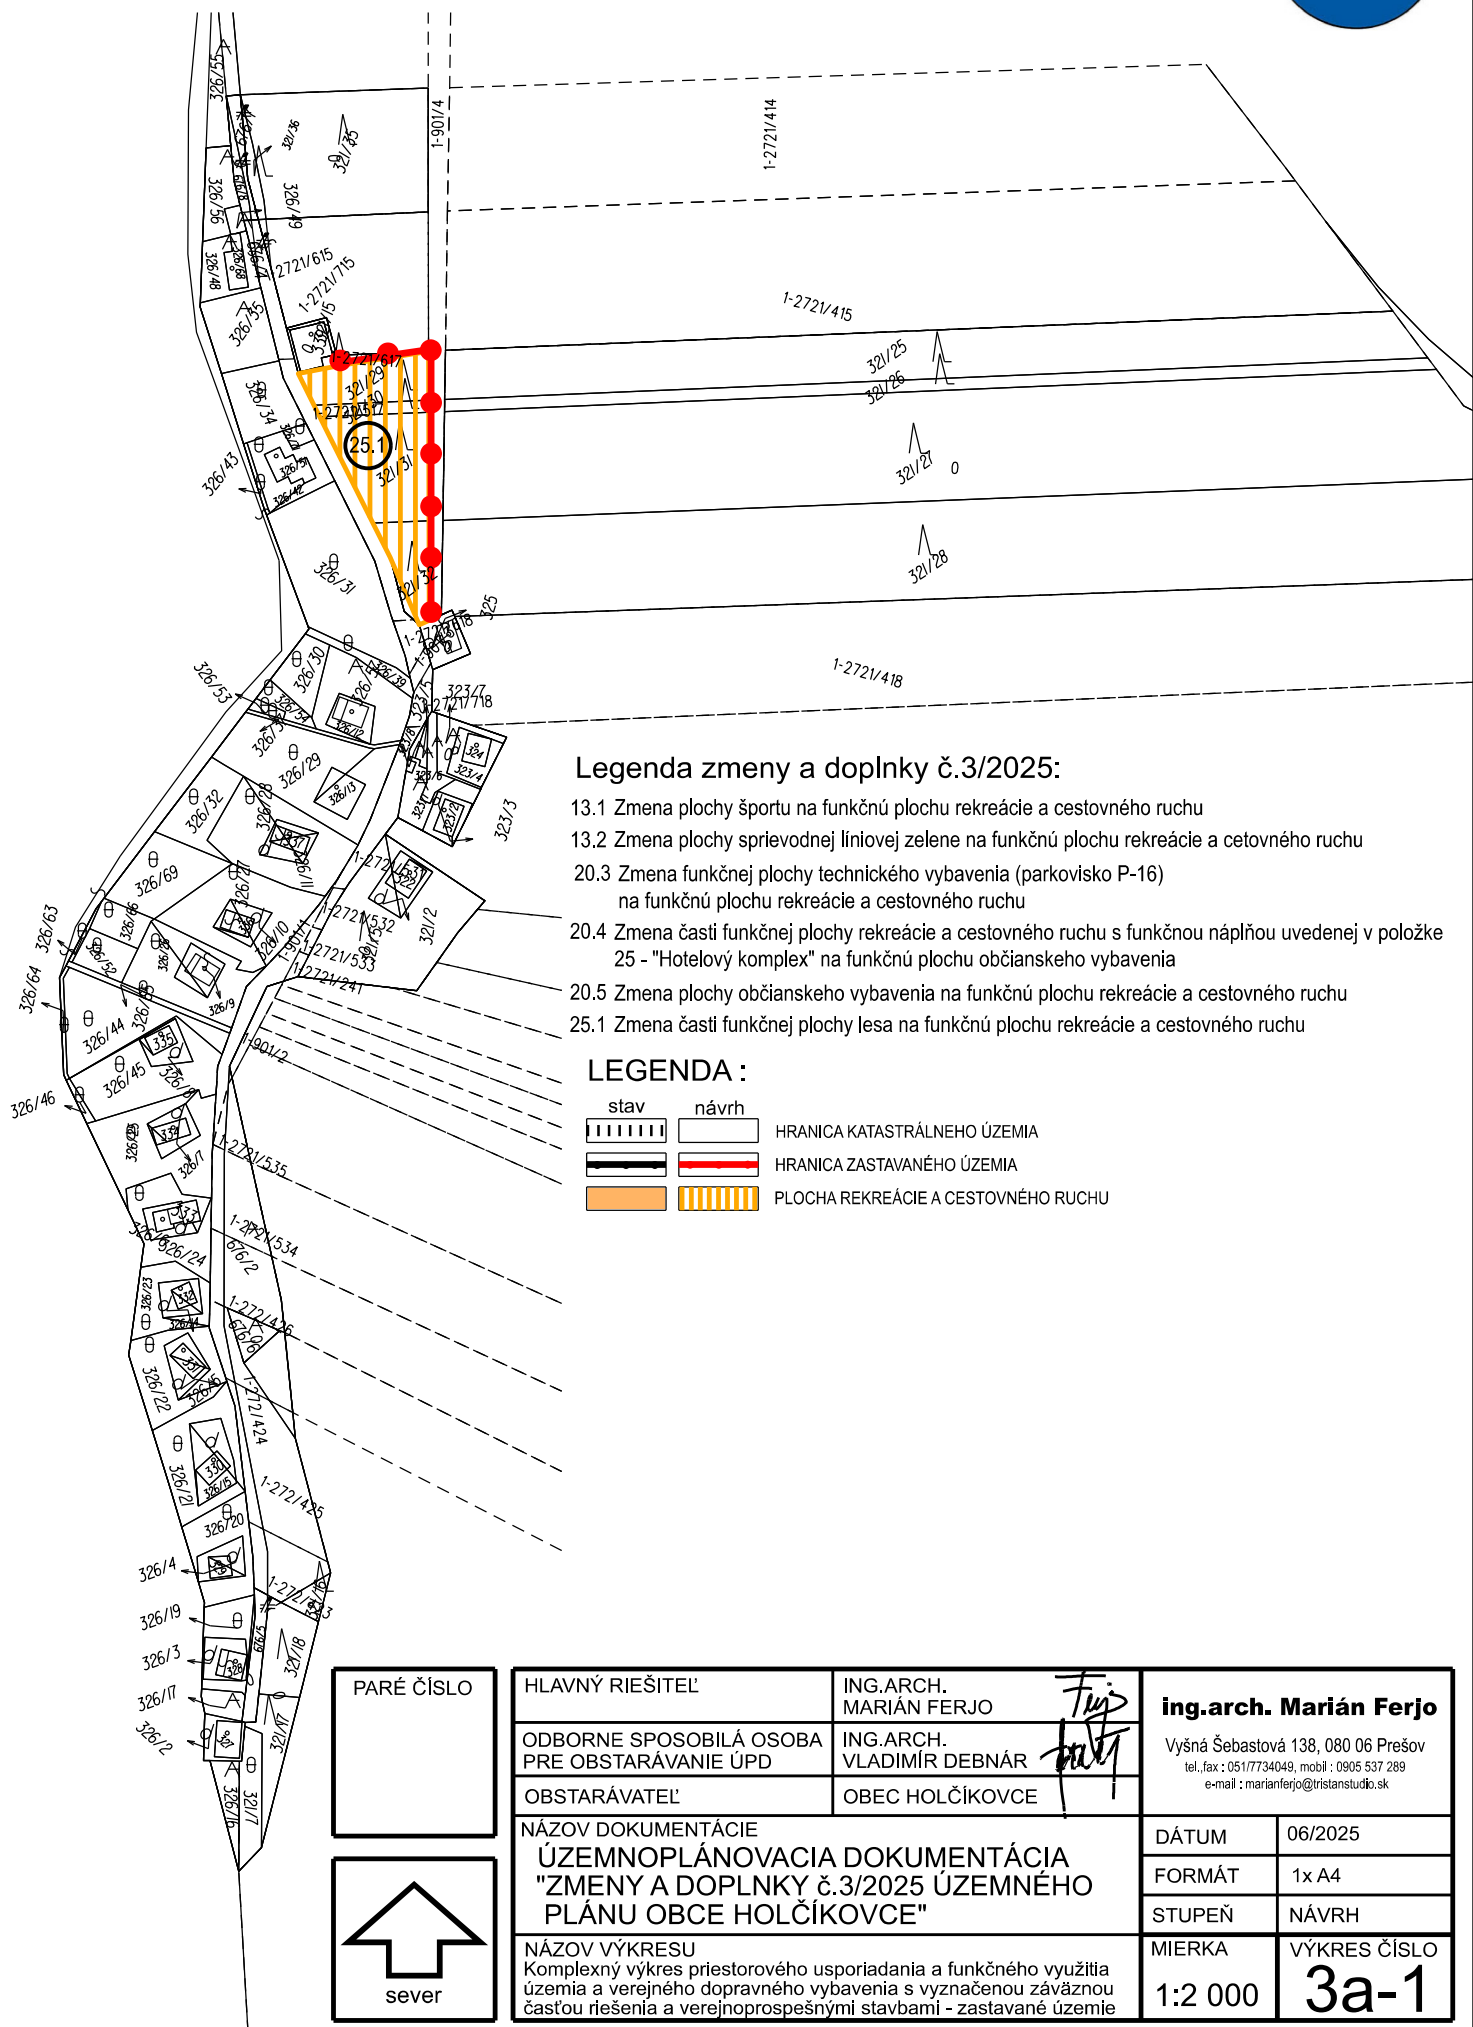


ÚZEMNOPLÁNOVACIA DOKUMENTÁCIA "ZMENY A DOPLNKY č.3/2025 ÚZEMNÉHO PLÁNU OBCE HOLČÍKOVCE"

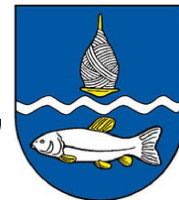

HLAVNÝ RIEŠITEĽ	ING.ARCH. MARIÁN FERJO		ing.arch. Marián Ferjo	
ODBORNE SPOSOBILÁ OSOBA PRE OBSTARÁVANIE ÚPD	ING.ARCH. VLADIMÍR DEBNÁR		Vyšná Šebastová 138, 080 06 Prešov tel, fax : 051/7734049, mobil : 0905 537 289 e-mail : marianferjo@tristanstudio.sk	
OBSTARÁVATEĽ	OBEC HOLČÍKOVCE			
NÁZOV DOKUMENTÁCIE ÚZEMNOPLÁNOVACIA DOKUMENTÁCIA "ZMENY A DOPLNKY č.3/2025 ÚZEMNÉHO PLÁNU OBCE HOLČÍKOVCE"			DÁTUM	06/2025
			FORMÁT	1x A4
			STUPEŇ	NÁVRH
NÁZOV VÝKRESU Komplexný výkres priestorového usporiadania a funkčného využitia územia a verejného dopravného vybavenia s vyznačenou záväznou časťou riešenia a verejnoprospešnými stavbami - zastavané územie			MIERKA	VÝKRES ČÍSLO
			1:2 000	3a-1