
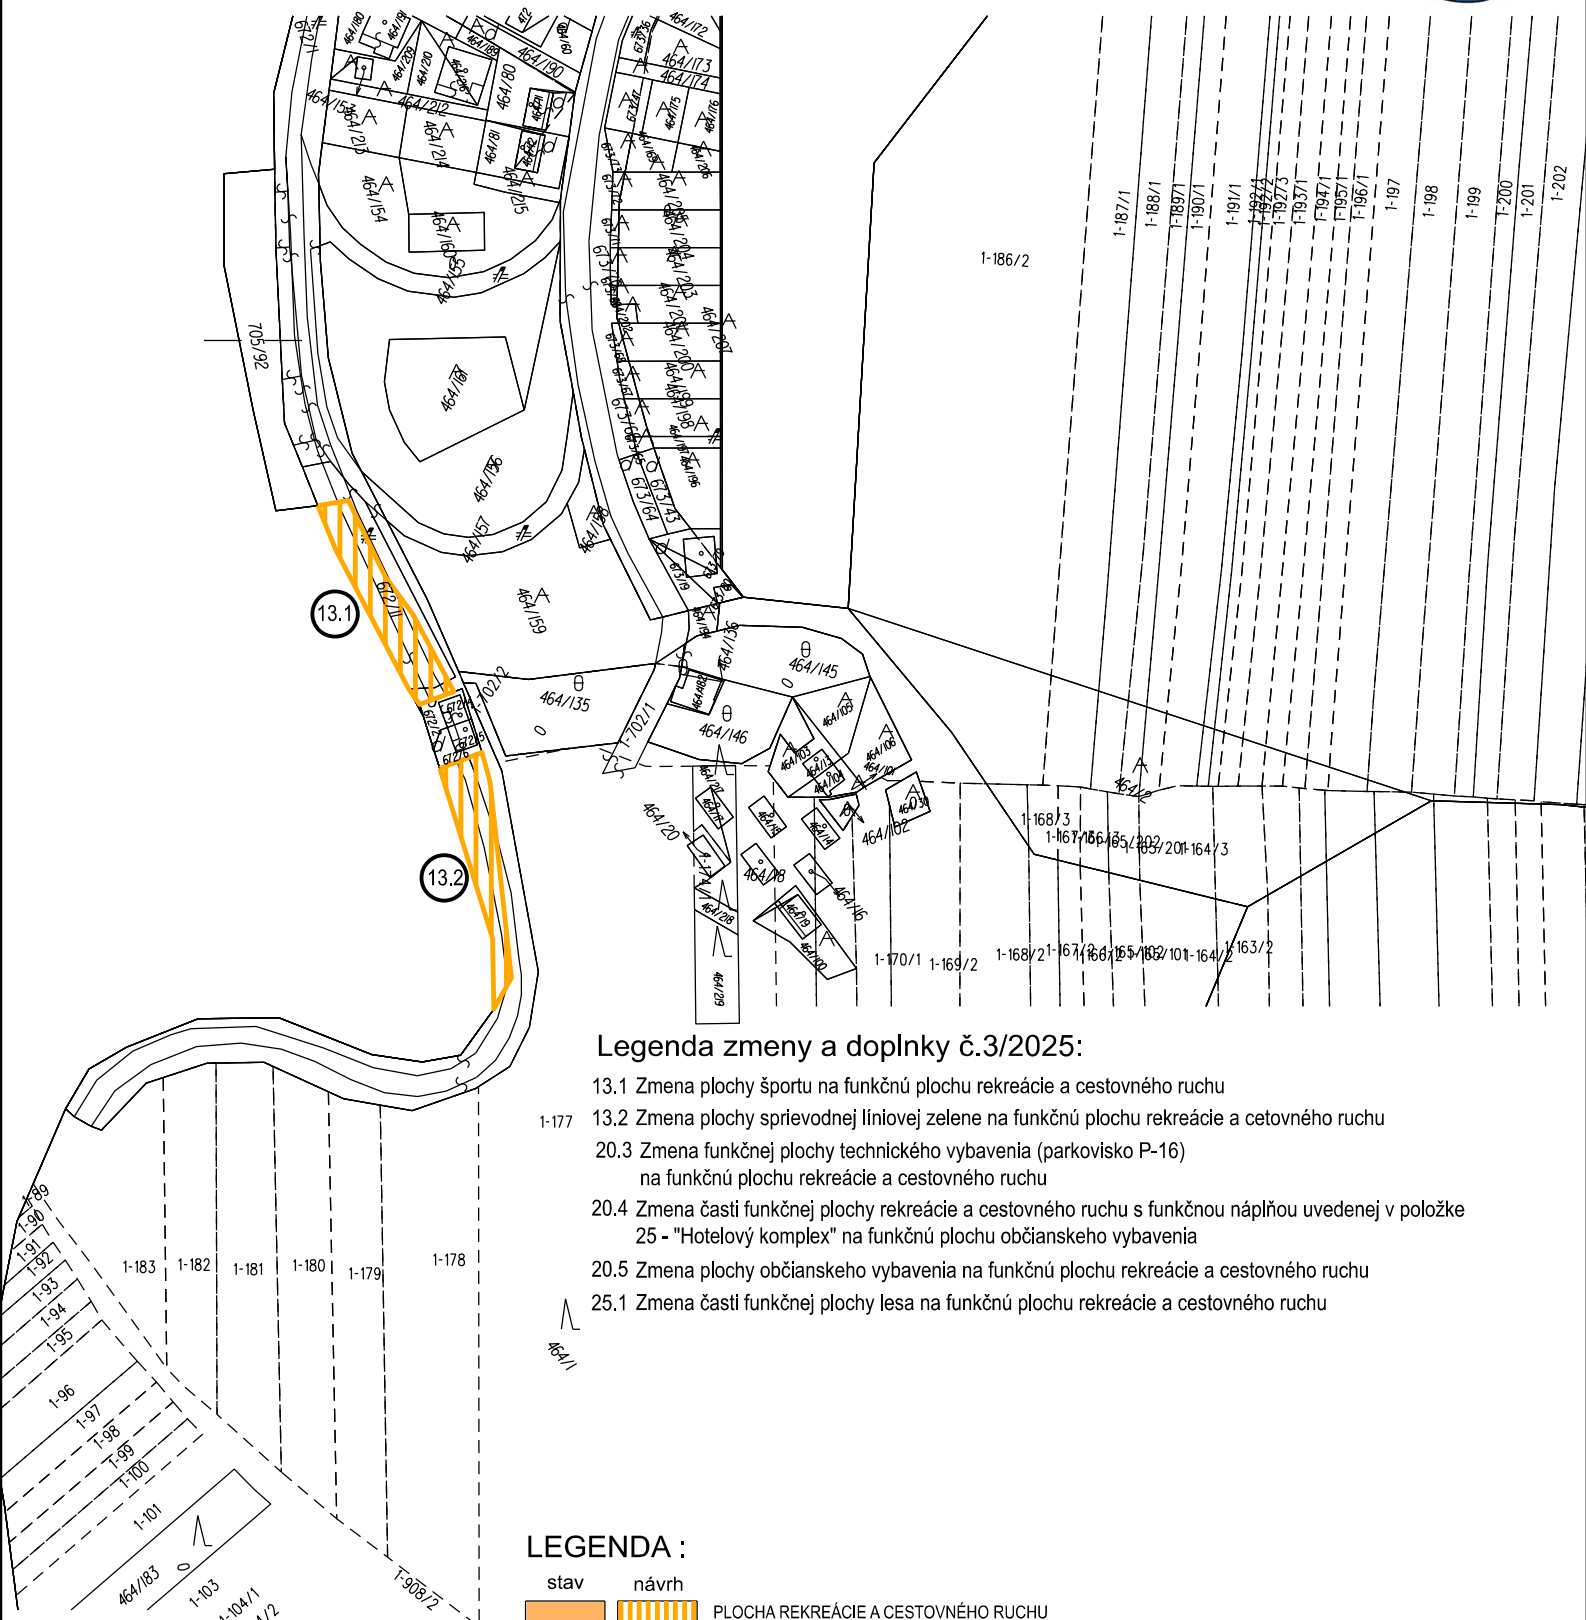


ÚZEMNOPLÁNOVACIA DOKUMENTÁCIA "ZMENY A DOPLNKY č.3/2025 ÚZEMNÉHO PLÁNU OBCE HOLČÍKOVCE"

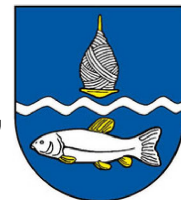


Legenda zmeny a doplnky č.3/2025:

- 13.1 Zmena plochy športu na funkčnú plochu rekreácie a cestovného ruchu
- 13.2 Zmena plochy sprievodnej líniovej zelene na funkčnú plochu rekreácie a cestovného ruchu
- 20.3 Zmena funkčnej plochy technického vybavenia (parkovisko P-16) na funkčnú plochu rekreácie a cestovného ruchu
- 20.4 Zmena časti funkčnej plochy rekreácie a cestovného ruchu s funkčnou náplňou uvedenej v položke 25 - "Hotelový komplex" na funkčnú plochu občianskeho vybavenia
- 20.5 Zmena plochy občianskeho vybavenia na funkčnú plochu rekreácie a cestovného ruchu
- 25.1 Zmena časti funkčnej plochy lesa na funkčnú plochu rekreácie a cestovného ruchu

LEGENDA :

stav návrh PLOCHA REKREÁCIE A CESTOVNÉHO RUCHU

PARÉ ČÍSLO

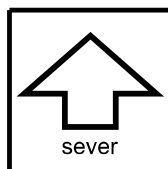

HLAVNÝ RIEŠITEĽ	ING.ARCH. MARIÁN FERJO
ODBORNE SPOSOBILÁ OSOBA PRE OBSTARÁVANIE ÚPD	ING.ARCH. VLADIMÍR DEBNÁR
OBSTARÁVATEĽ	OBEC HOLČÍKOVCE
NÁZOV DOKUMENTÁCIE	ÚZEMNOPLÁNOVACIA DOKUMENTÁCIA "ZMENY A DOPLNKY č.3/2025 ÚZEMNÉHO PLÁNU OBCE HOLČÍKOVCE"
NÁZOV VÝKRESU	Komplexný výkres priestorového usporiadania a funkčného využitia územia a verejného dopravného vybavenia s vyznačenou záväznou časťou riešenia a verejnoprospešnými stavbami - zastavané územie

ing.arch. Marián Ferjo

Vyšná Šebastová 138, 080 06 Prešov
tel., fax : 051/7734049, mobil : 0905 537 289
e-mail : marianferjo@tristanstudio.sk

DÁTUM	06/2025
FORMÁT	1x A4
STUPEŇ	NÁVRH
MIERKA	VÝKRES ČÍSLO
1:2 000	3d-1