


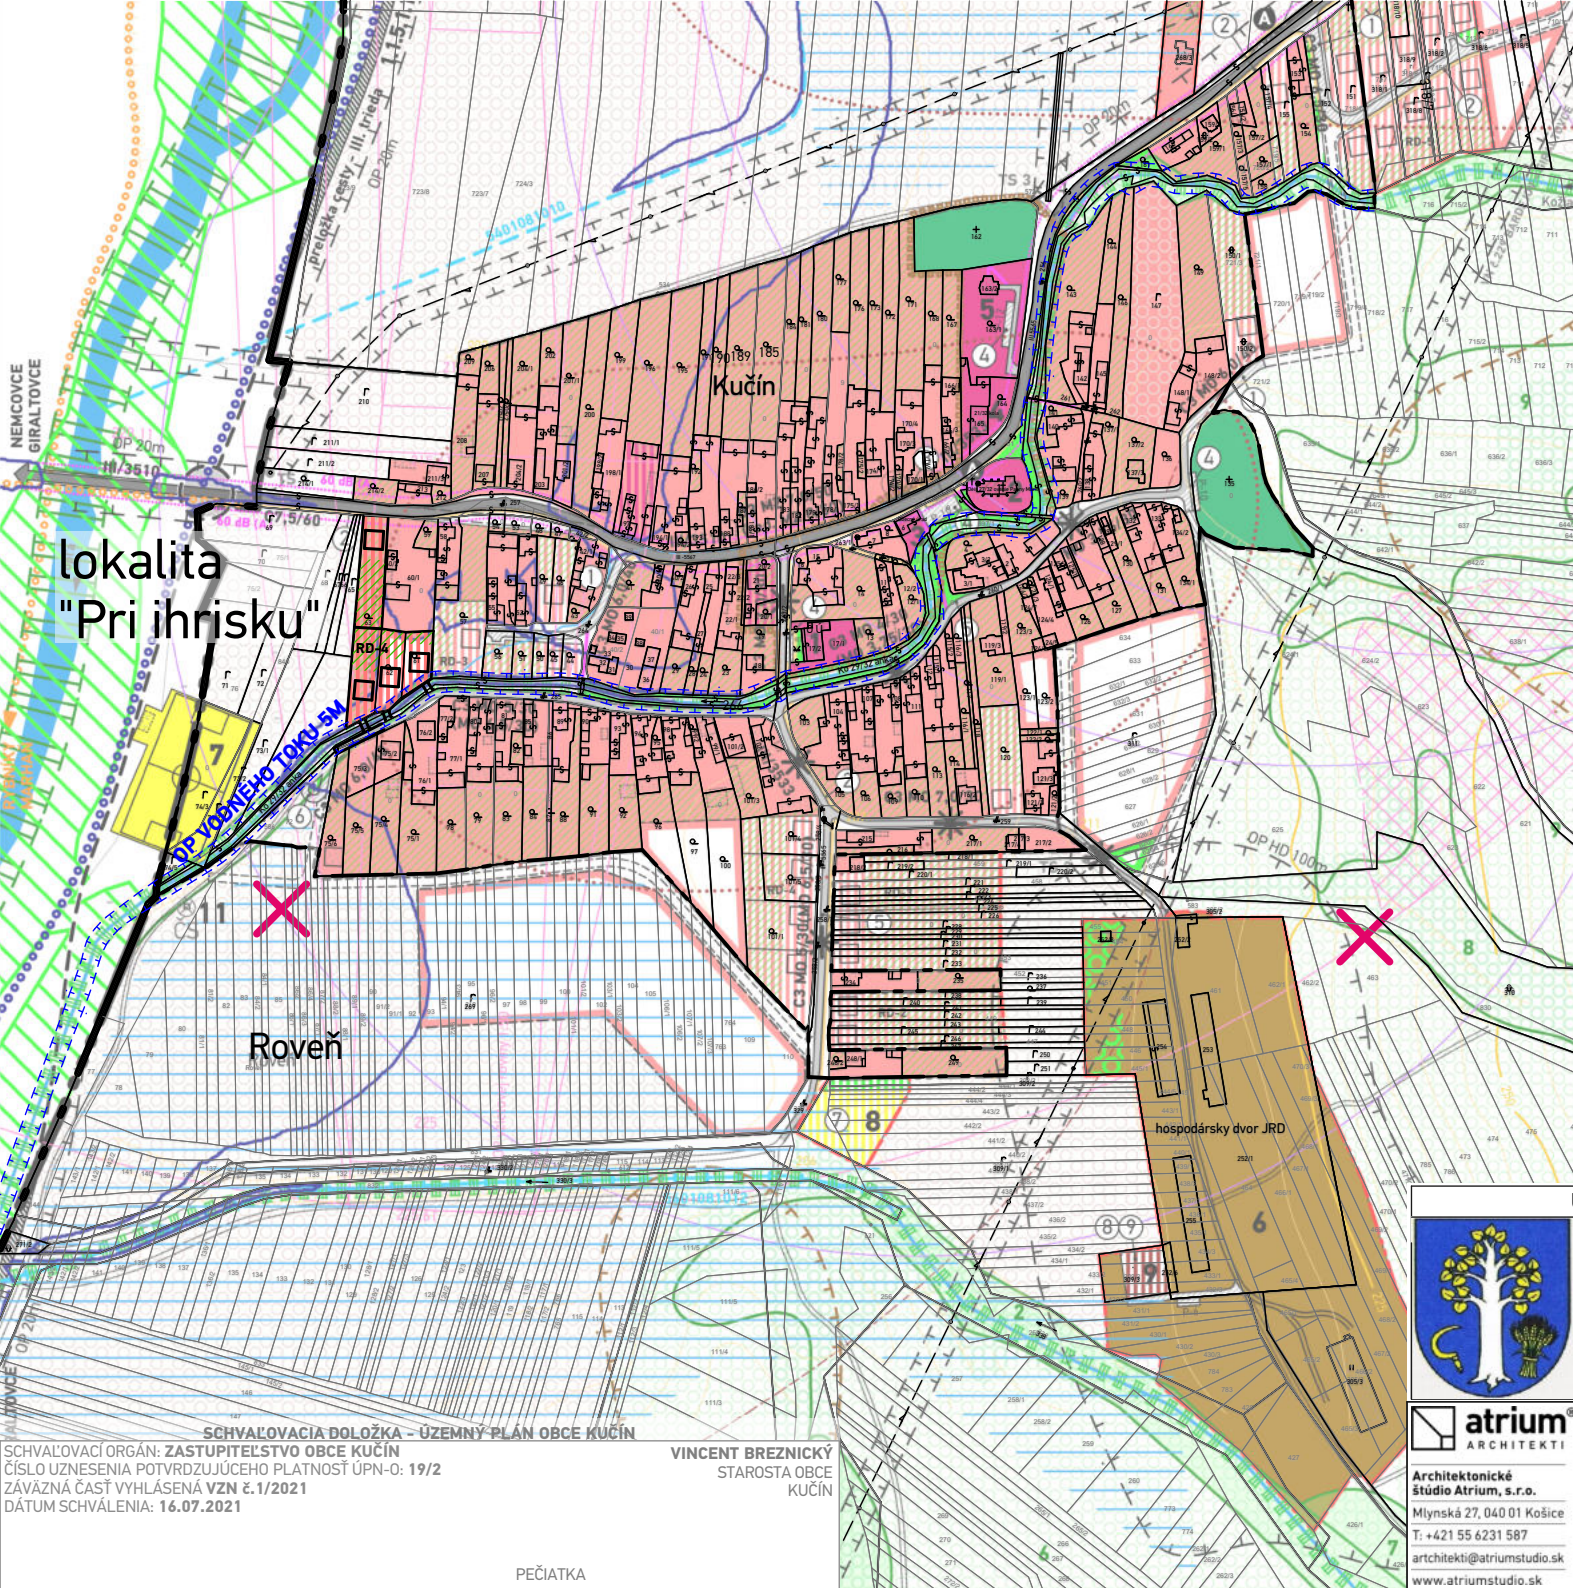

LEGENDA

STAV	NÁVRH	VÝHLAD	
			HRANICA KATASTRÁLNEHO ÚZEMIA
			HRANICA ZASTAVANÉHO ÚZEMIA K 1.1.1990
			OBSLUŽNÉ CESTY / ÚČELOVÉ CESTY
			PLOCHY BÝVANIA V RODINNÝCH DOMOCH
			PLOCHY ZÁHRAD RODINNÝCH DOMOV
			VODNÉ TOKY A ICH OCHRANNÉ PÁSMO 5M
			ZRUŠENÉ OCHRANNÉ PÁSMO OSOBITNÉHO LETISKA KURIMA

PODROBNEJŠÍ POPIS FUNKCIÍ

- 1 - obecný dom - obecný úrad, kultúrna sála, materská škola
- 2 - r. k. kostol
- 3 - pedajňa zmiešaného tovaru
- 4 - centrum sociálnej starostlivosti
- 5 - dom nádeje
- 6 - poľnohospodársky dvor
- 7 - futbalové ihrisko
- 8 - multifunkčné ihrisko
- 9 - zberný dvor a kompostovisko
- 10 - vodojem
- 11 - čerpacia stanica splaškovej kanalizácie

ÚZEMNÝ PLÁN OBCE KUČÍN - Zmeny a doplnky 01

SCHVAĽOVACÍ ORGÁN: OBECNÉ ZASTUPITEĽSTVO KUČÍN	KATARÍNA MALÍKOVÁ STAROSTKA OBCE KUČÍN
ČÍSLO UZNESENIA:	
DÁTUM SCHVÁLENIA:	
ZÁVÄZNÁ ČASŤ VYHLÁSENÁ	



PEČIATKA

SCHVAĽOVACIA DOLOŽKA - ÚZEMNÝ PLÁN OBCE KUČÍN
SCHVAĽOVACÍ ORGÁN: ZASTUPITEĽSTVO OBCE KUČÍN
ČÍSLO UZNESENIA POTVRDZUJÚCEHO PLATNOSŤ ÚPN-o: 19/2
ZÁVÄZNÁ ČASŤ VYHLÁSENÁ VZN č. 1/2021
DÁTUM SCHVÁLENIA: 16.07.2021
VINCENT BREZNICKÝ
STAROSTA OBCE KUČÍN

PEČIATKA

atrium
ARCHITEKTI
Architektonické štúdio Atrium, s.r.o.
Mlynská 27, 040 01 Košice
T: +421 55 6231 587
architekti@atriumstudio.sk
www.atriumstudio.sk

NÁZOV VÝKRESU: Komplexný výkres priestorového usporiadania a funkčného využitia zastavaného územia, vrátane verejného dopravného vybavenia
Č. LOK./NÁZOV PRE ZA: lokalita č.1 - "Pri ihrisku"

1 : 5 0 0 0

DÁTUM: 1/2025

Číslo výkresu: 3