


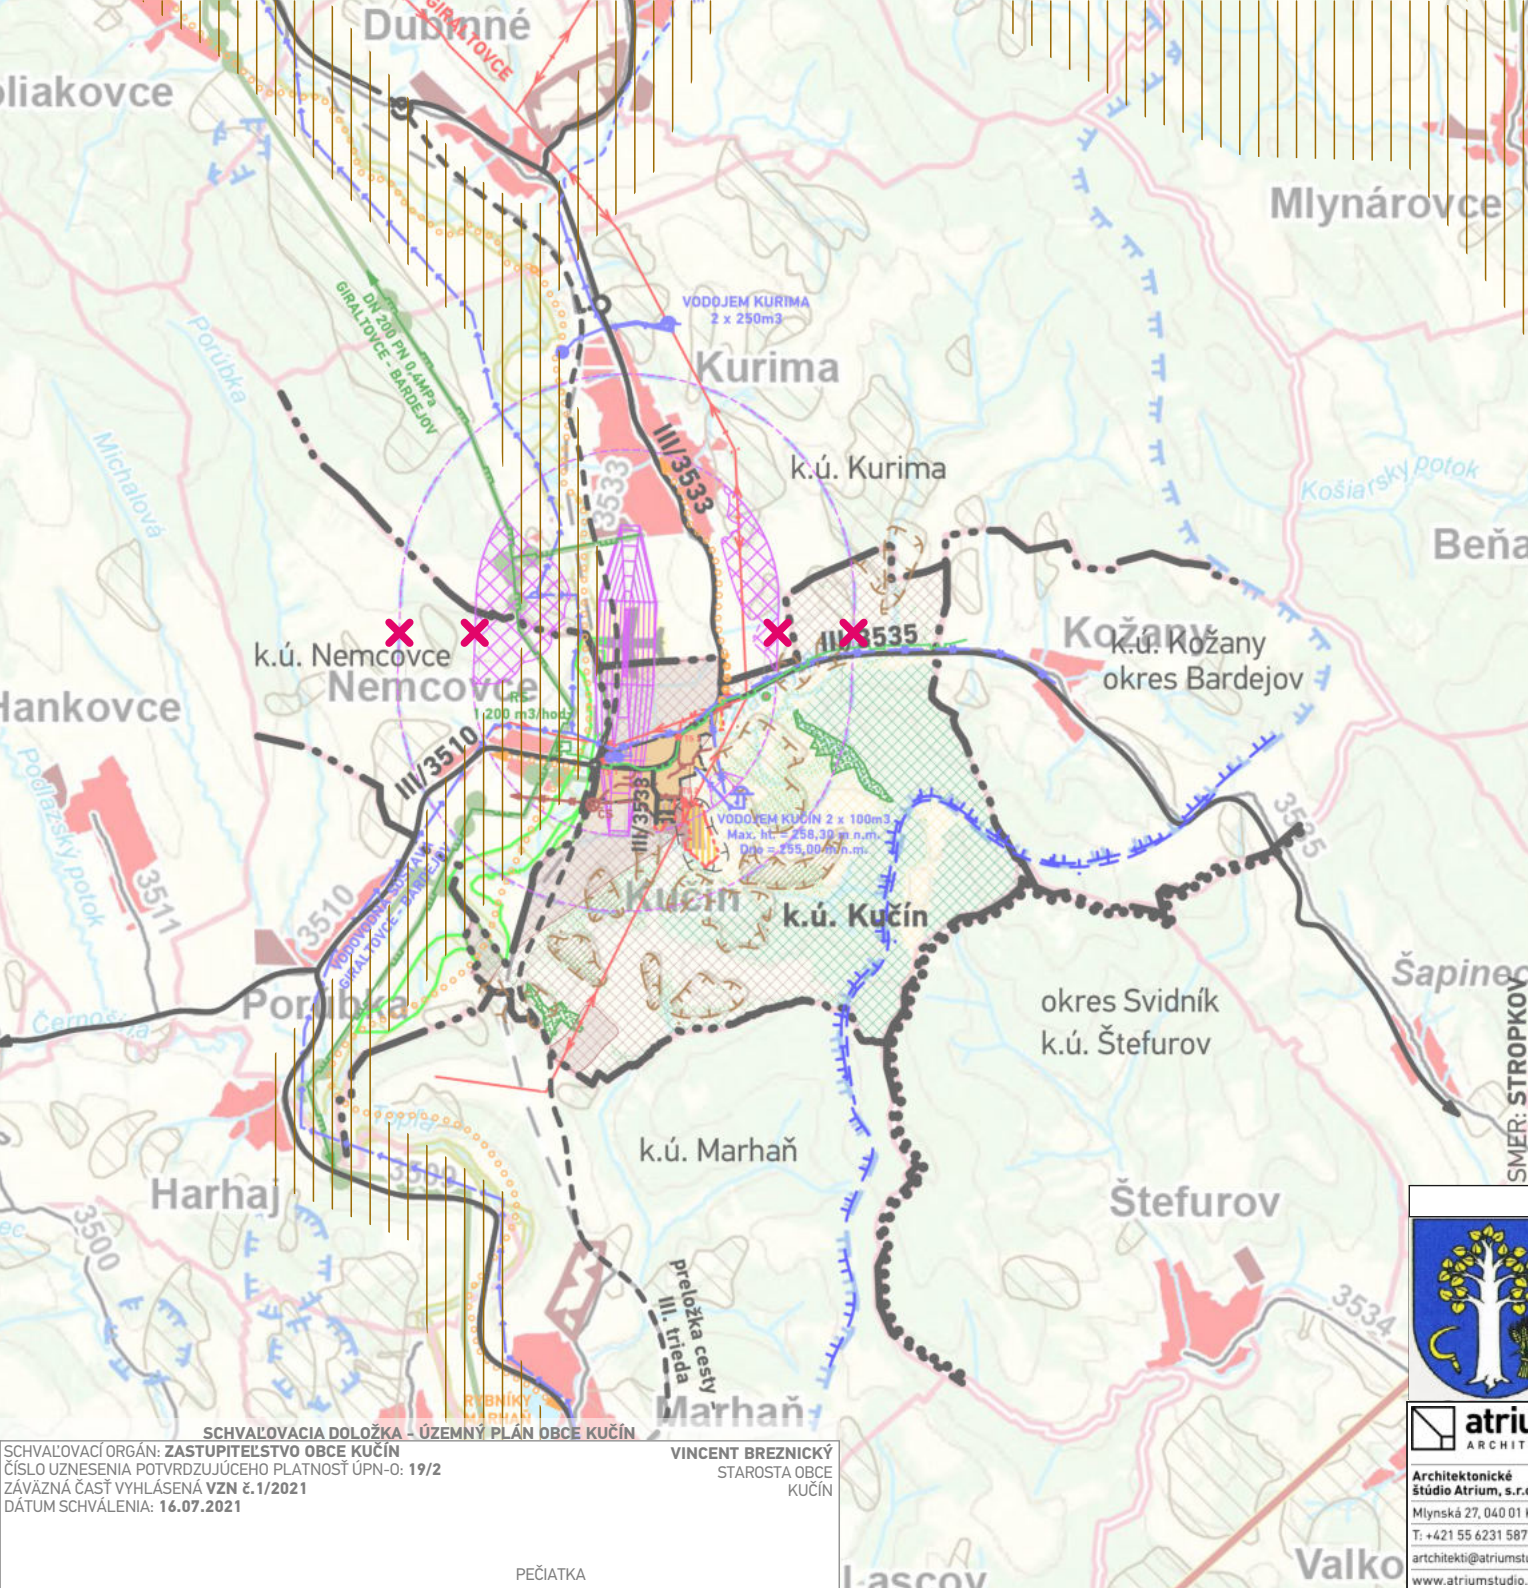

LEGENDA

STAV	NÁVRH	VÝHLAD
	X	

REGIONÁLNY BIOKORIDOR ZBOROV
- NÍŽTNÁ POLIANKA PODĽA ÚPN PSK

ZRUŠENÉ OCHRANNÉ PÁSMA
OSOBITNÉHO LETISKA KURIMA

ÚZEMNÝ PLÁN OBCE KUČÍN - Zmeny a doplnky 01



SCHVALOVACÍ ORGÁN: OBECNÉ ZASTUPITELSTVO KUČÍN
ČÍSLO UZNESENIA:
DÁTUM SCHVÁLENIA:
ZÁVÄZNÁ ČASŤ VYHLÁSENÁ

KATARÍNA MALÍKOVÁ
STAROSTKA OBCE KUČÍN

PEČIATKA


atríum®
ARCHITEKTI

Architektonické štúdio Atrium, s.r.o.
Mlynská 27, 040 01 Košice
T: +421 55 6231 587
architekti@atriumstudio.sk
www.atriumstudio.sk

NAZOV
VÝKRESU: Výkres širších vzťahov

Č. LOK./NÁZOV PRE ZAĎ:
lokalita č.1 - "Pri ihrisku"

1 : 50 000

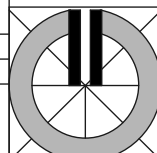

DÁTUM: 01/2025
Číslo výkresu:
1

SCHVALOVACIA DOLOŽKA - ÚZEMNÝ PLÁN OBCE KUČÍN

SCHVALOVACIA DOLOŽKA

SCHVALOVACIA DOLOŽKA

SCHVALOVACÍ ORGÁN: ZASTUPITELSTVO OBCE KUČÍN
ČÍSLO UZNESENIA: POTVRDZUJÚCEHO PLATNOST' ÚPN-O: 19/2
ZÁVÄZNÁ ČASŤ VYHLÁSENÁ VZN č.1/2021
DÁTUM SCHVÁLENIA: 16.07.2021

VINCENT BREZNICKÝ
STAROSTA OBCE KUČÍN

PEČIATKA