


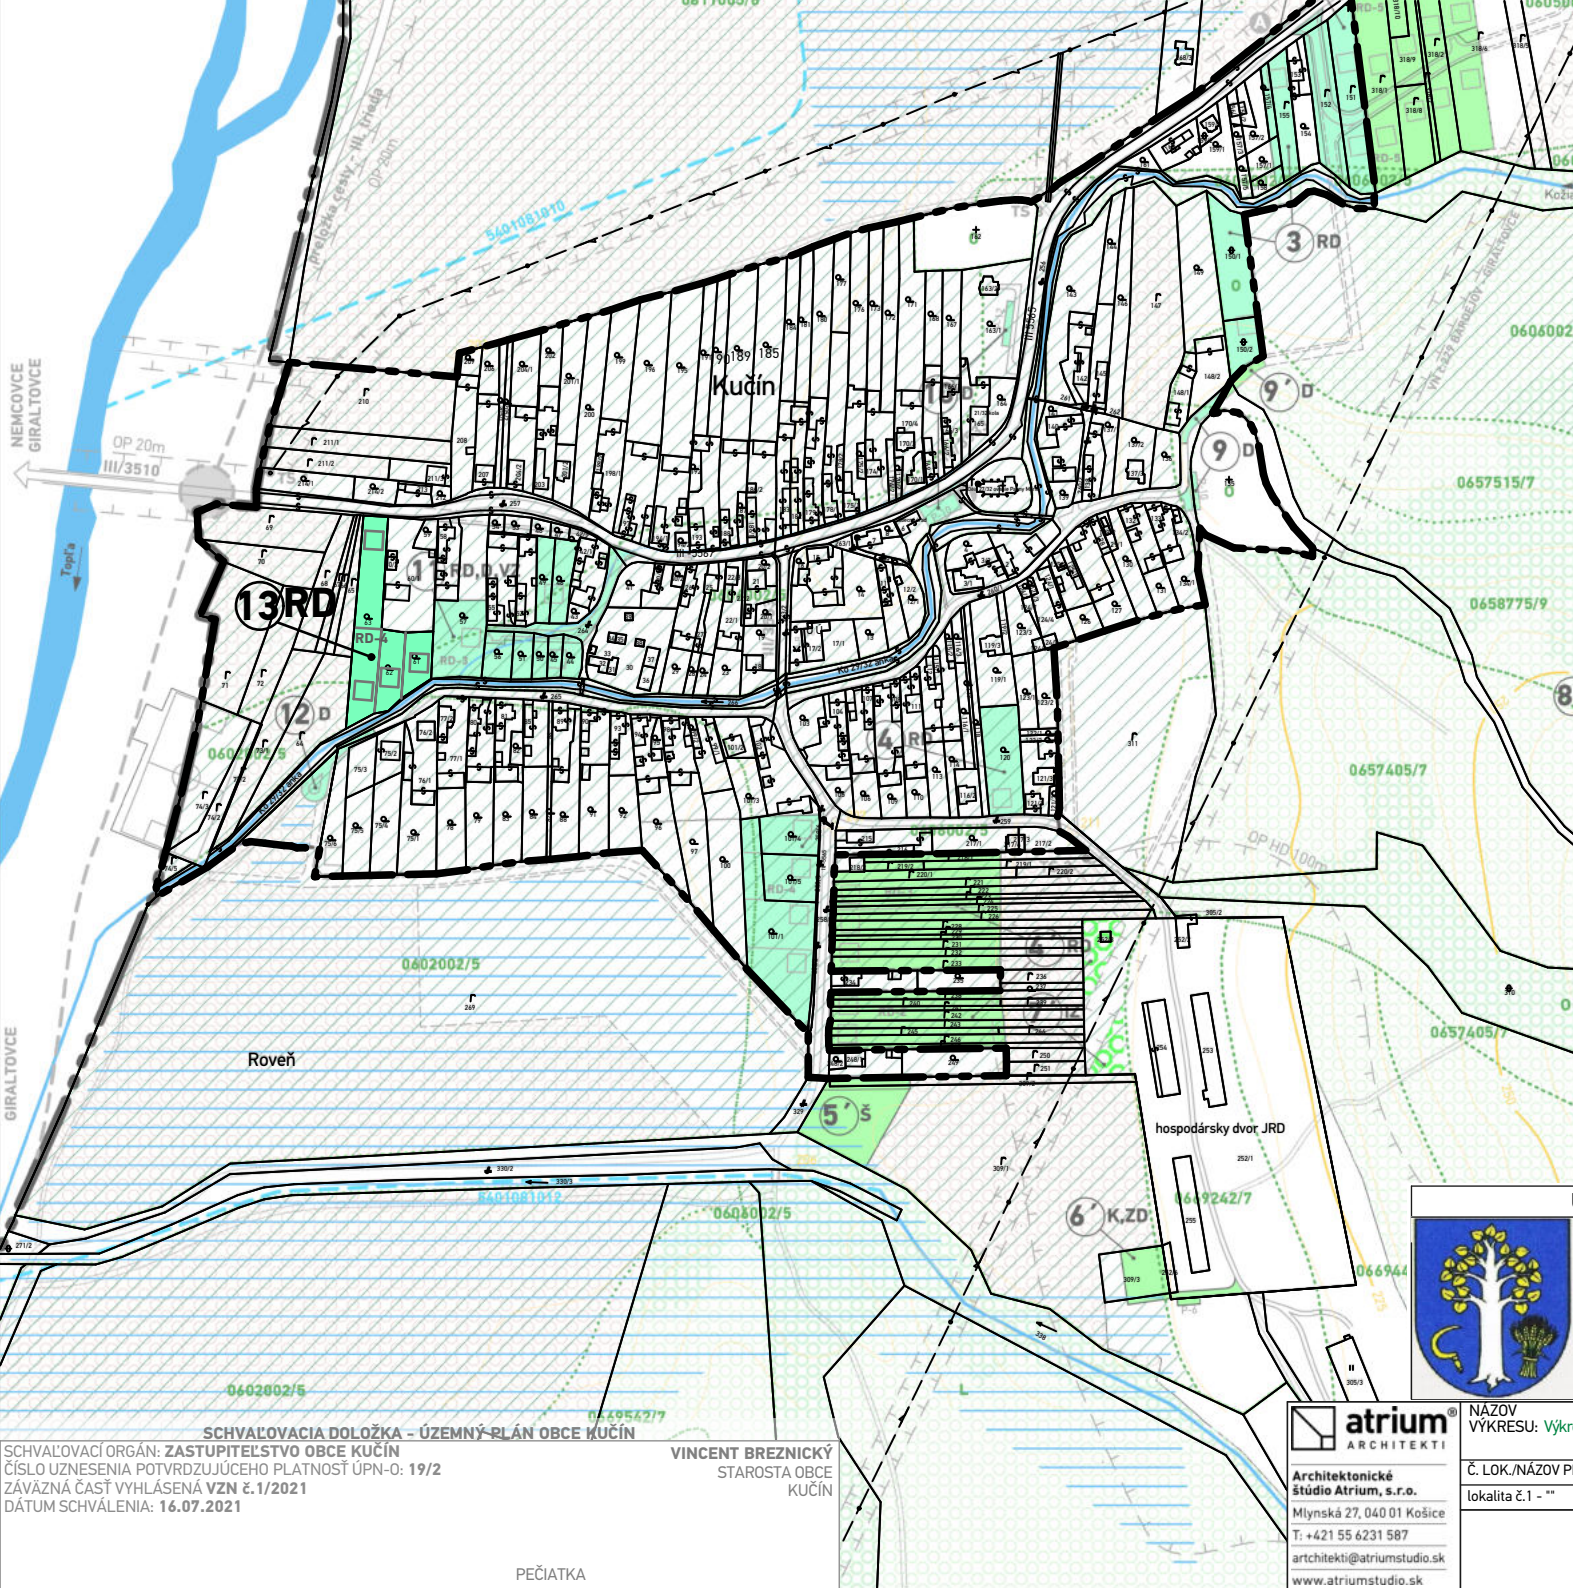

LEGENDA

STAV	NÁVRH	VÝHLAD

HRANICA ZASTAVANÉHO
ÚZEMIA K 1.1.1990

HRANICE A OZNAČENIE PLÔCH
VYČLENENÝCH NA ZÁBER PP V
ZaD 01 V HRANICI ZASTAVANÉHO
ÚZEMIA

FUNKČNÉ ZATRIEDENIE ZÁBEROV

RD	RODINNÉ DOMY
D	DOPRAVNÉ PLOCHY

Najkvalitnejšie pôdy zaradené do skupín BPEJ v k.ú.
obce Kučín:
0602002/5, 0606002/5, 0611005/6, 0612003/6, 0648205/5,
0648402/6, 0657205/6

ÚZEMNÝ PLÁN OBCE KUČÍN - Zmeny a doplnky 01



SCHVAĽOVACÍ ORGÁN: OBECNÉ ZASTUPITEĽSTVO KUČÍN

ČÍSLO UZNESENIA:
DÁTUM SCHVÁLENIA:
ZÁVÄZNÁ ČASŤ VYHLÁSENÁ

KATARÍNA MALÍKOVÁ
STAROSTKA OBCE
KUČÍN

PEČIATKA

SCHVAĽOVACIA DOLOŽKA - ÚZEMNÝ PLÁN OBCE KUČÍN

SCHVAĽOVACÍ ORGÁN: ZASTUPITEĽSTVO OBCE KUČÍN

ČÍSLO UZNESENIA POTVRDZUJÚCEHO PLATNOSŤ ÚPN-O: 19/2

ZÁVÄZNÁ ČASŤ VYHLÁSENÁ VZN č. 1/2021

DÁTUM SCHVÁLENIA: 16.07.2021

VINCENT BREZNÍKÝ
STAROSTA OBCE
KUČÍN

PEČIATKA



Architektonické
štúdio Atrium, s.r.o.

Mlynská 27, 040 01 Košice

T: +421 55 6231 587

architekti@atriumstudio.sk

www.atriumstudio.sk


NÁZOV
VÝKRESU: Výkres perspektívneho využitia PP na nepoľnohospodárske účely

Č. LOK./NÁZOV PRE ZaD:

lokalita č.1 - "

1 : 5 0 0 0

DÁTUM: 01/2025

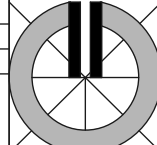

Číslo výkresu:

6