


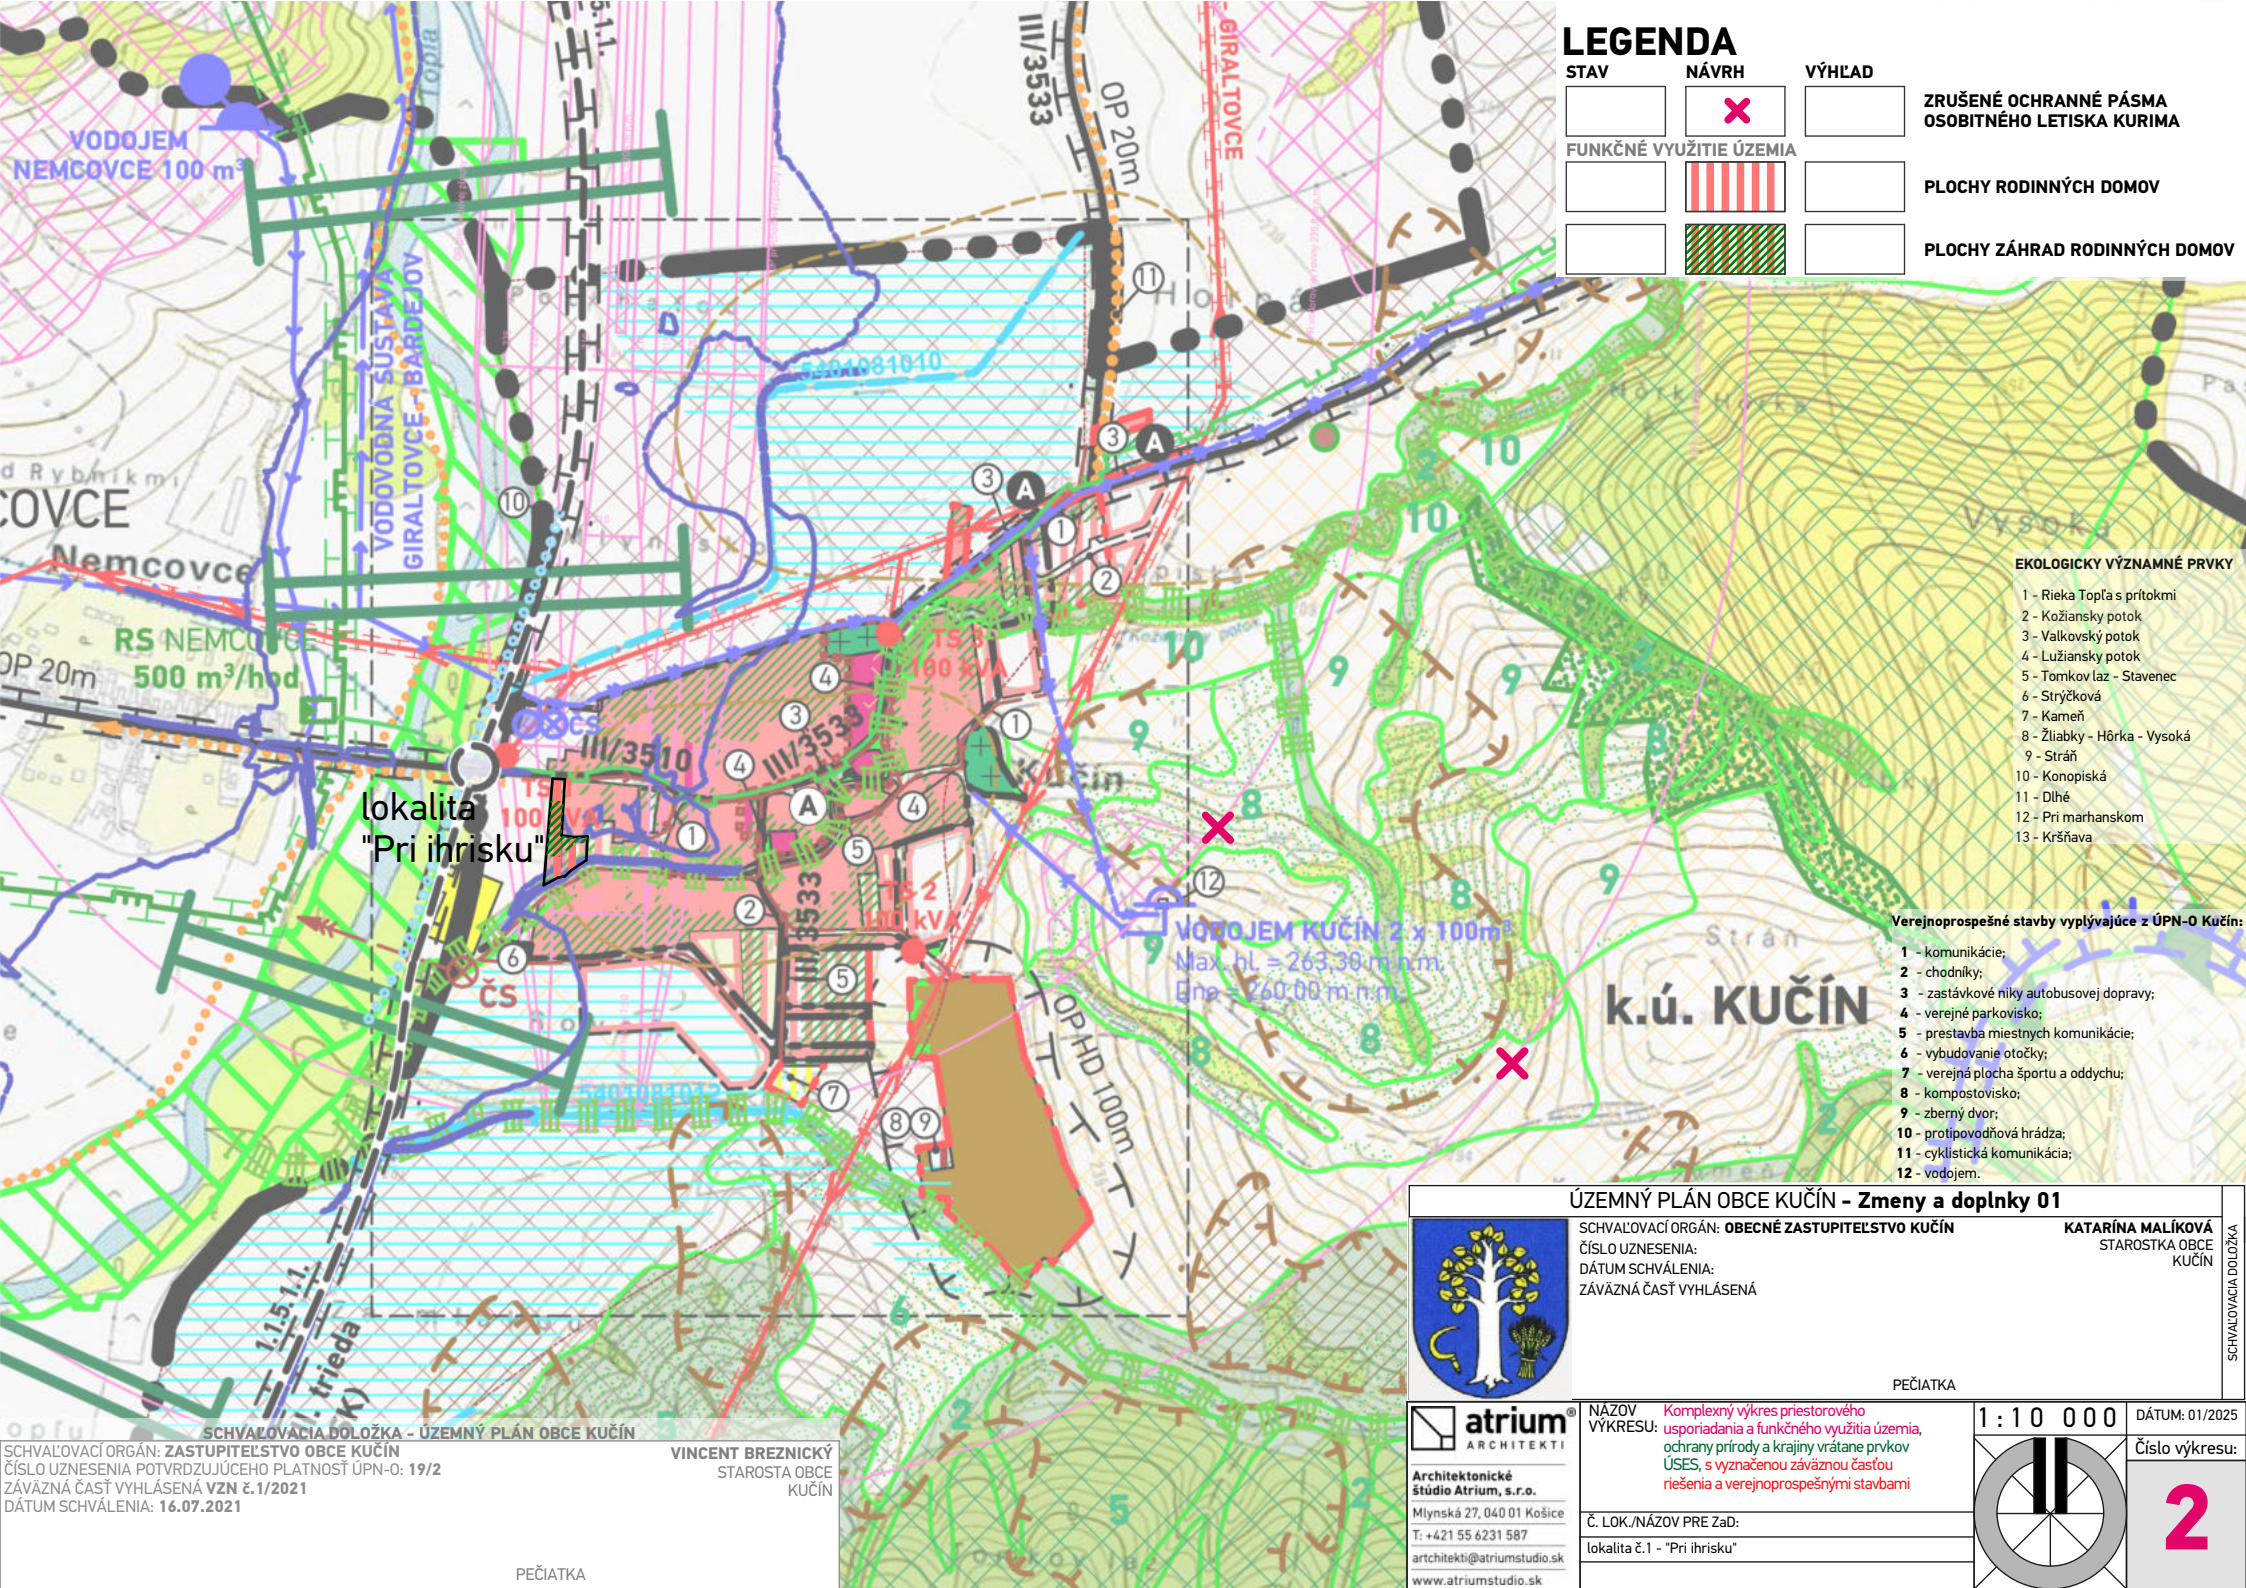

LEGENDA

STAV	NÁVRH	VÝHLAD	
			ZRUŠENÉ OCHRANNÉ PÁSMO OSOBITNÉHO LETISKA KURIMA
FUNKČNÉ VYUŽITIE ÚZEMIA			
			PLOCHY RODINNÝCH DOMOV
			PLOCHY ZÁHRAD RODINNÝCH DOMOV

Ekologicky významné prvky

- 1 - Rieka Topľa s prítokmi
- 2 - Kožiansky potok
- 3 - Valkovský potok
- 4 - Lužiansky potok
- 5 - Tomkov laz - Stavenec
- 6 - Strýčková
- 7 - Kameň
- 8 - Žliabky - Hôrka - Vysoká
- 9 - Stráň
- 10 - Konopiská
- 11 - Dlhé
- 12 - Pri marhanskom
- 13 - Kršňava

Verejnoprospesné stavby vyplývajúce z ÚPN-O Kučín:

- 1 - komunikácie;
- 2 - chodníky;
- 3 - zastávkové miesta autobusovej dopravy;
- 4 - verejné parkovisko;
- 5 - prestavba miestnych komunikácií;
- 6 - vybudovanie oŕčiek;
- 7 - verejná plocha športu a oddychu;
- 8 - kompostovisko;
- 9 - zberný dvor;
- 10 - protipovodňová hrádza;
- 11 - cyklistická komunikácia;
- 12 - vodojem.

Územný plán obce Kučín - Zmeny a doplnky 01



SCHVALOVACÍ ORGÁN: OBECNÉ ZASTUPITELSTVO KUČÍN

ČÍSLO UZNESENIA:

DÁTUM SCHVÁLENIA:

ZÁVÄZNÁ ČASŤ VYHLÁSENÁ

KATARÍNA MALÍKOVÁ

STAROSTKA OBCE KUČÍN

PEČIATKA

SCHVALOVACIA DOLOŽKA

SCHVALOVACÍ ORGÁN: ZASTUPITELSTVO OBCE KUČÍN
ČÍSLO UZNESENIA POTVRDZUJÚCEHO PLATNOSŤ ÚPN-O: 19/2
ZÁVÄZNÁ ČASŤ VYHLÁSENÁ VZN č. 1/2021
DÁTUM SCHVÁLENIA: 16.07.2021

VINCENT BREZNICKÝ
STAROSTA OBCE KUČÍN




Architektonické štúdio Atrium, s.r.o.
Mlynská 27, 040 01 Košice
T: +421 55 6231 587
architekti@atriumstudio.sk
www.atriumstudio.sk

NÁZOV VÝKRESU: Komplexný výkres priestorového usporiadania a funkčného využitia územia, ochrany prírody a krajiny vrátane prvkov ÚSES, s vyznačenou záväznou časťou riešení a verejnoprospesnými stavbami

Č. LOK./NÁZOV PRE ZAČ: lokalita č.1 - "Pri ihrisku"

1 : 10 000

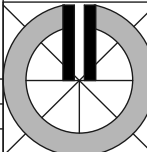

DÁTUM: 01/2025

Číslo výkresu: 2

PEČIATKA