


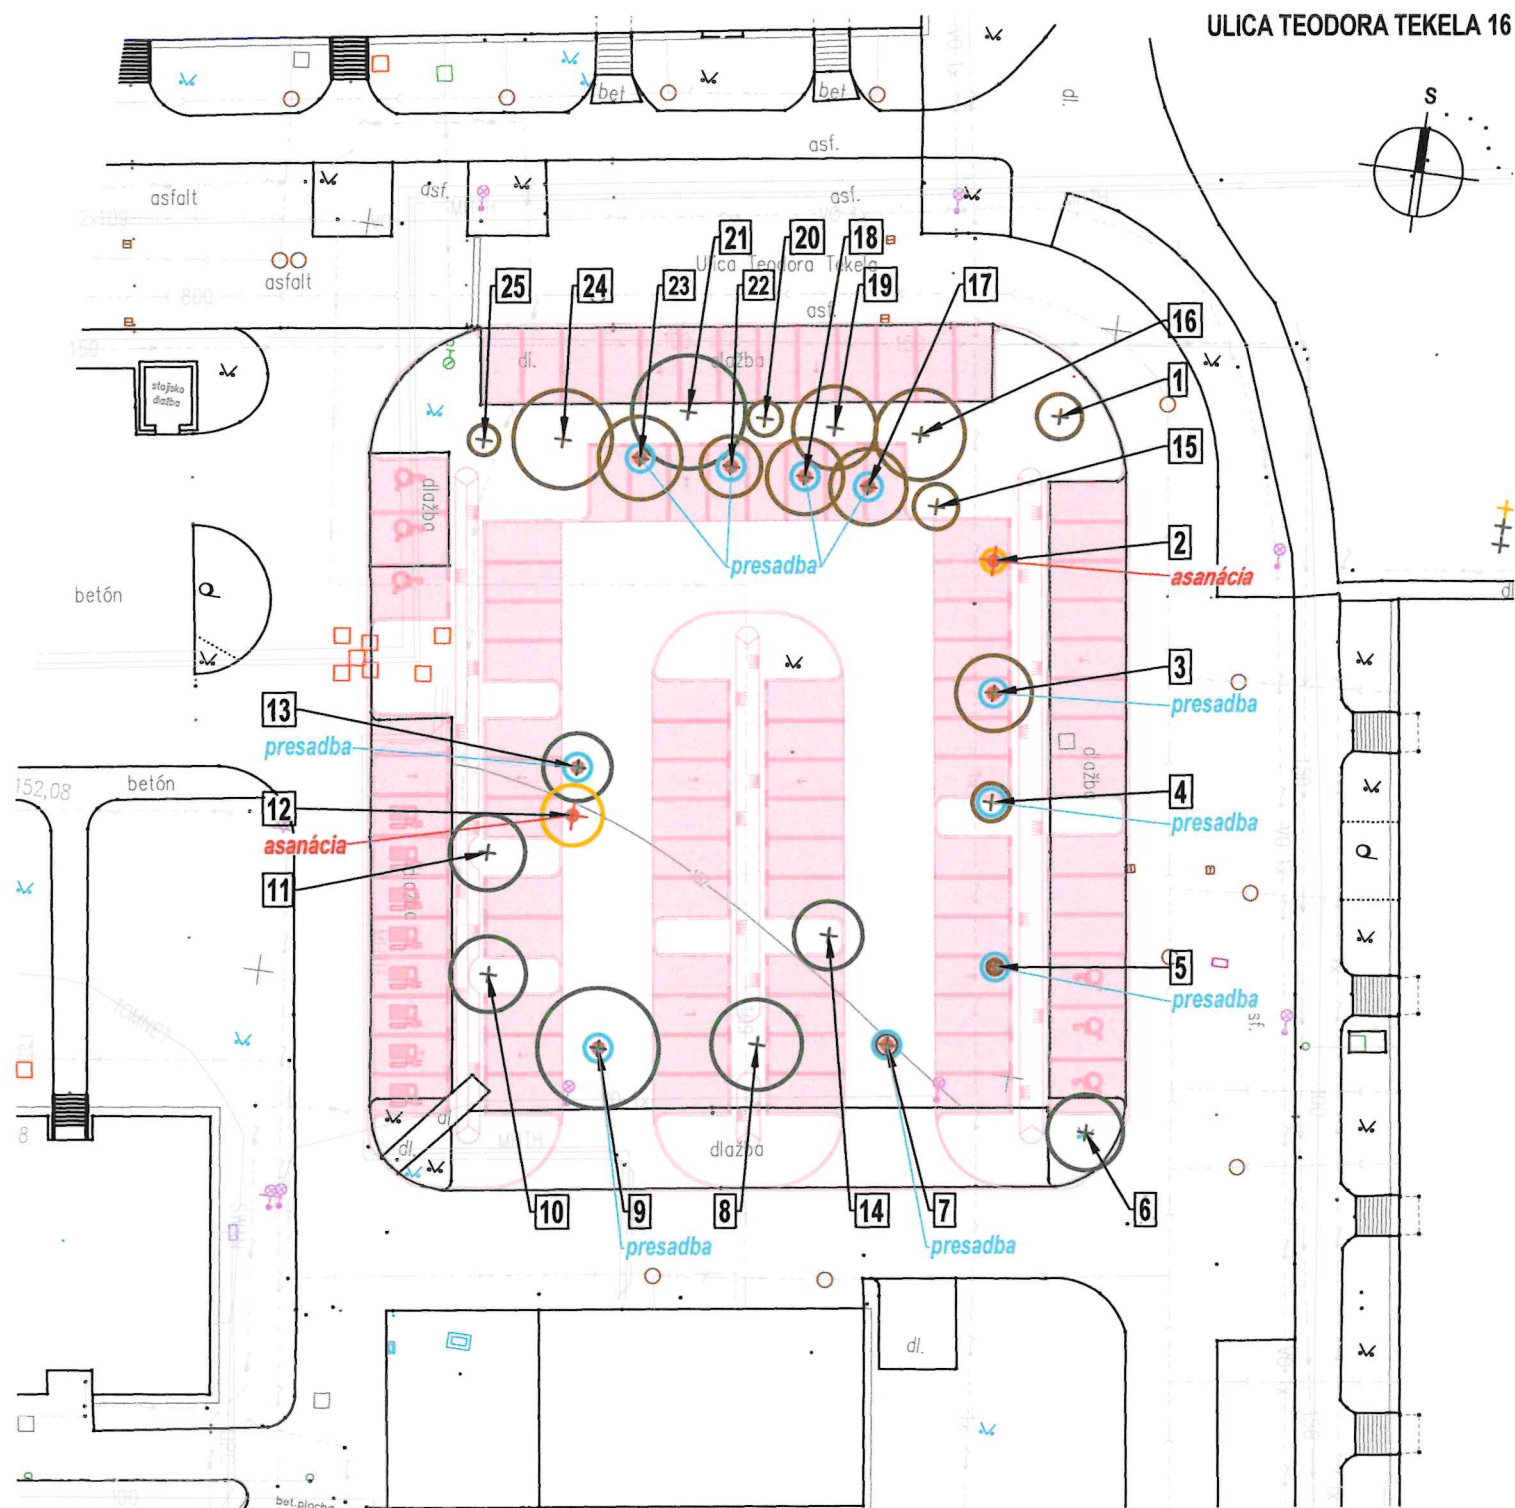

ULICA TEODORA TEKELA 16

LEGENDA - DENDROLOGICKÝ PRIESKUM - INVENTARIZÁCIA DREVÍN, ANALÝZA

- SADOVNÍCKA HODNOTA 2 - STROMY
- SADOVNÍCKA HODNOTA 3 - STROMY
- SADOVNÍCKA HODNOTA 4 - STROMY

LEGENDA - NÁVRH - STAVEBNO-TECHNICKÉ RIEŠENIE

- DOPRAVNÉ RIEŠENIE - NÁVRH
- KOLÍZIA EXISTUJÚCICH STROMOV S DOPRAVNÝM RIEŠENÍM

LEGENDA - NÁVRH OPATRENÍ

- NÁVRH NA ASANÁCIU - VÝRUB
- NÁVRH NA PRESADBU

ZOZNAM HODNOTENÝCH DREVÍN

- Cerasus cv. - čerešňa - okrasný kultivar - $\varnothing 47$ cm
- Quercus robur cv. - dub letný kultivar - $\varnothing 22$ cm
- Quercus robur cv. - dub letný kultivar - $\varnothing 47$ cm
- Quercus robur cv. - dub letný kultivar - $\varnothing 30$ cm
- Quercus robur cv. - dub letný kultivar - $\varnothing 7$ cm
- Fraxinus ornus - jaseň mannový - $\varnothing 50$ cm
- Acer platanoides cv. - javor mliečny kultivar - $\varnothing 23$ cm
- Tilia cordata cv. - lipa malolistá - $\varnothing 75$ cm
- Tilia cordata cv. - lipa malolistá - $\varnothing 100$ cm
- Tilia cordata cv. - lipa malolistá - $\varnothing 86$ cm
- Tilia cordata cv. - lipa malolistá - $\varnothing 78$ cm
- Tilia cordata cv. - lipa malolistá - $\varnothing 58$ cm
- Pinus nigra - borovica čierna - $\varnothing 61$ cm
- Pinus nigra - borovica čierna - $\varnothing 59$ cm
- Picea pungens 'Glauca' - smrek pichľavý - $\varnothing 60$ cm
- Picea pungens 'Glauca' - smrek pichľavý - $\varnothing 74$ cm
- Picea pungens 'Glauca' - smrek pichľavý - $\varnothing 60$ cm
- Picea pungens 'Glauca' - smrek pichľavý - $\varnothing 57$ cm
- Picea pungens - smrek pichľavý - $\varnothing 66$ cm
- Picea pungens - smrek pichľavý - $\varnothing 53$ cm
- Pinus nigra - borovica čierna - $\varnothing 104$ cm
- Picea pungens 'Glauca' - smrek pichľavý - $\varnothing 62$ cm
- Pinus nigra - borovica čierna - $\varnothing 63$ cm
- Pinus nigra - borovica čierna - $\varnothing 79$ cm
- Platycladus orientalis - tujovec východný - $\varnothing 47$ cm

POZNÁMKY:

PRED ZAHÁJENÍM ZEMNÝCH PRÁČ JE NUTNÉ PREVIESŤ VYTÝČENIE VŠETKÝCH INŽINIERSKÝCH VEDENÍ
PRI PRIESTOROVOM USPORIADANÍ PODZEMNÝCH VEDENÍ JE POTREBNÉ DODRŽAŤ MINIMÁLNE VZDIALENOSTI V HORIZONTÁLNOM A VO VERTIKÁLNOH SMERE PODĽA STN 73 6005
VÝŠKOVÝ SYSTÉM Bpv

HIP A AUTORI:	ZODP. PROJEKTANT ČASTI PD:	PROJEKTANT:
Ing. Jozef Ďurko, Ing. arch. Luboš Vagala Ateliér DV, s.r.o. Hornopotočná 20, 917 01 Trnava	ING. DÁVID GREGA 0074 KA	ING. ZUZANA ISTENÍKOVÁ ING. DÁVID GREGA
OBJEDNÁVATEL:	Mesto Trnava, Hlavná č. 1, 917 71 TRNAVA	
MIESTO:	Parcela registra 'C' č.: 5671/305, 5671/309, k.ú. Trnava obec Trnava	VÝKRES Č.:
STAVBA:	PARKOVISKÁ V LOKALITE T. TEKELA	1
ČASŤ PD:	SADOVÉ ÚPRAVY - KRAJINNO-ARCHITEKTONICKÝ PROJEKT	
OBSAH VÝKRESU:	PARKOVISKO - LOKALITA TEODORA TEKELA 16 DENDROLOGICKÝ PRIESKUM, ANALÝZA, NÁVRH OPATRENÍ	

SPRACOVATEĽ SO:		
AWE ATELIER s.r.o. ul. 8. mája 909/19 927 01 Šaľa email: aweatelier.office@gmail.com		
ZÁKAZKA ČÍSLO :		
DÁTUM	03/2025	PARÉ Č.:
STUPEŇ	UR	
FORMÁT	2 x A4	
MIERKA	1:500	

