
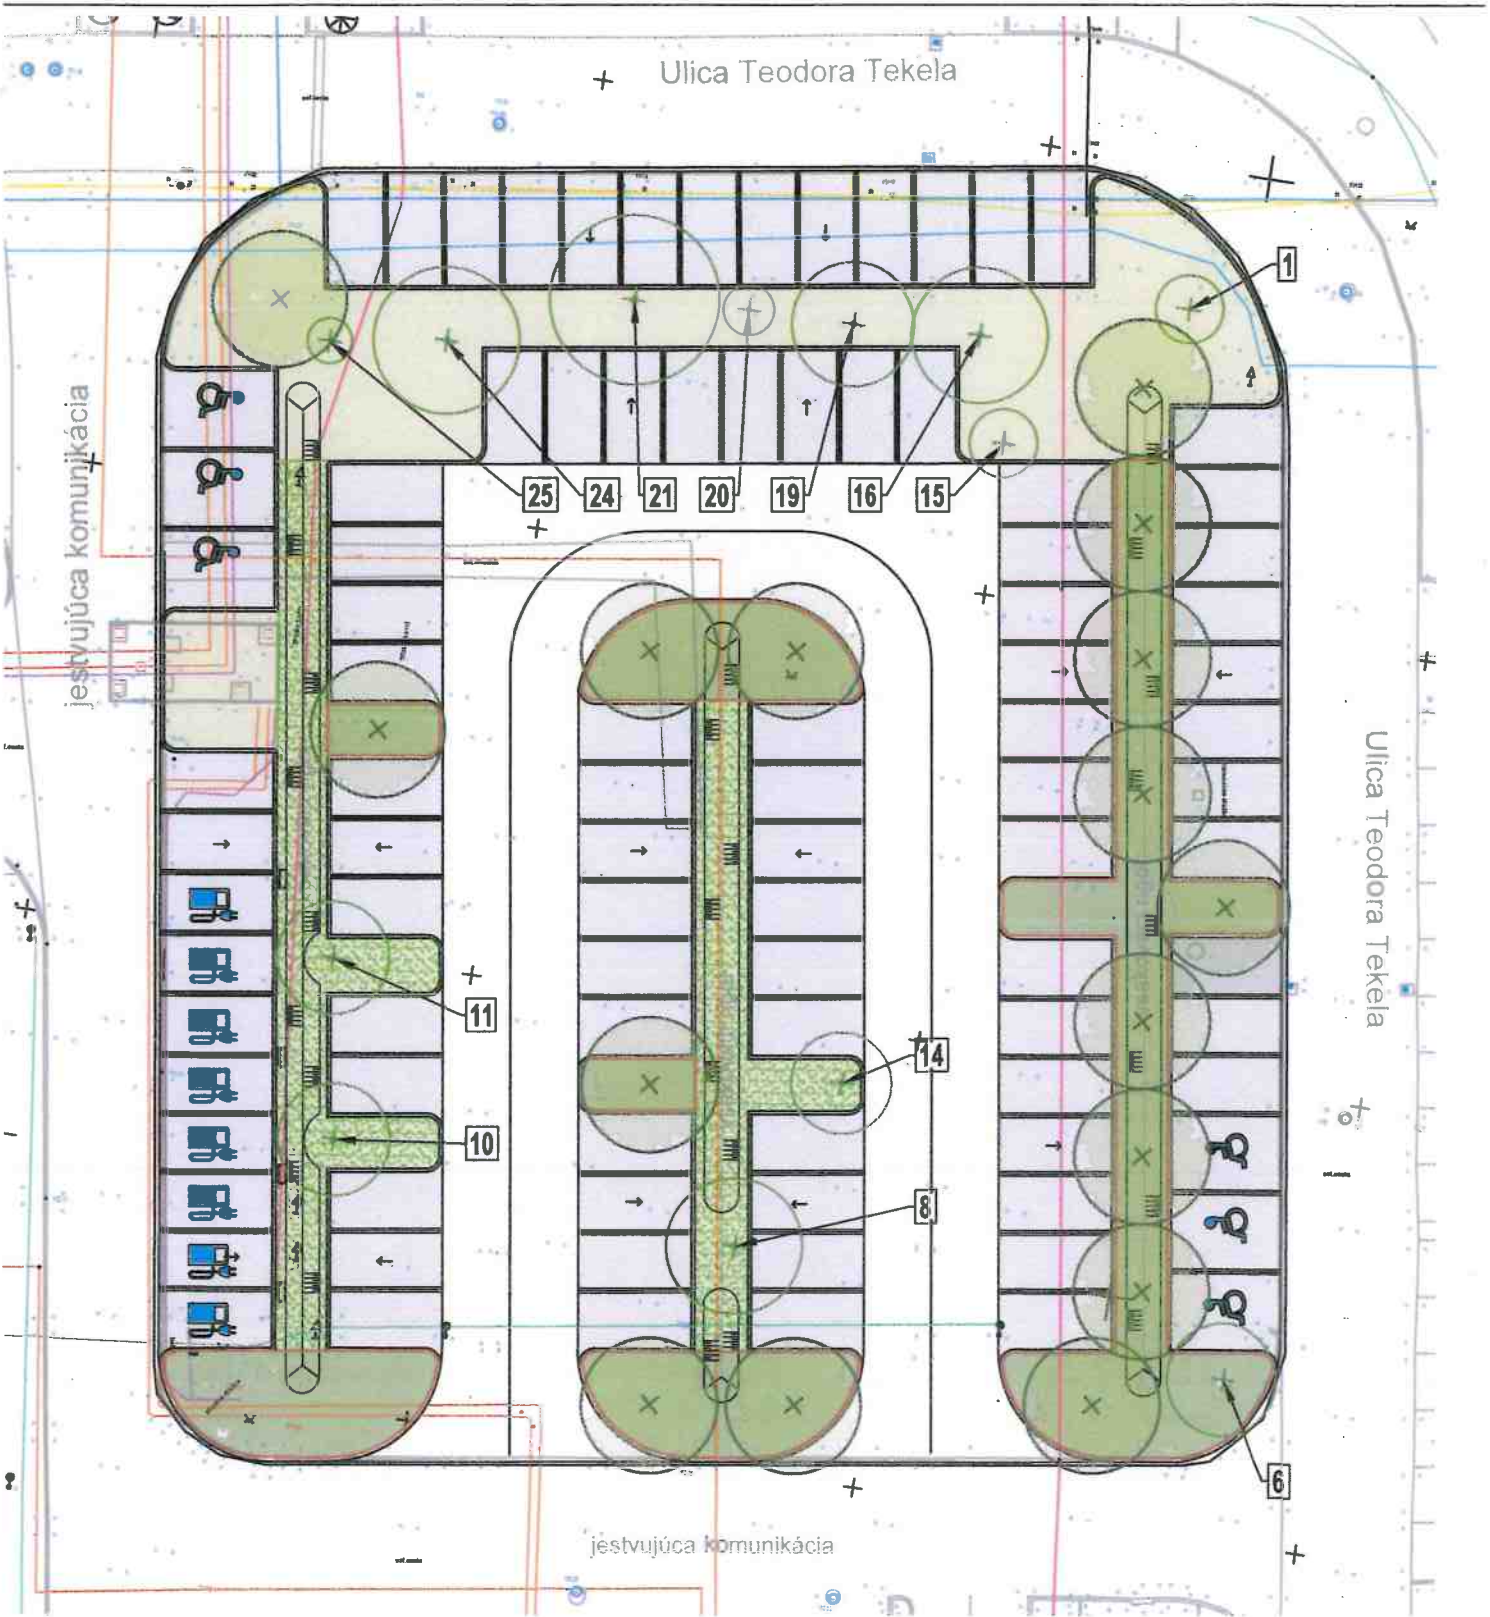


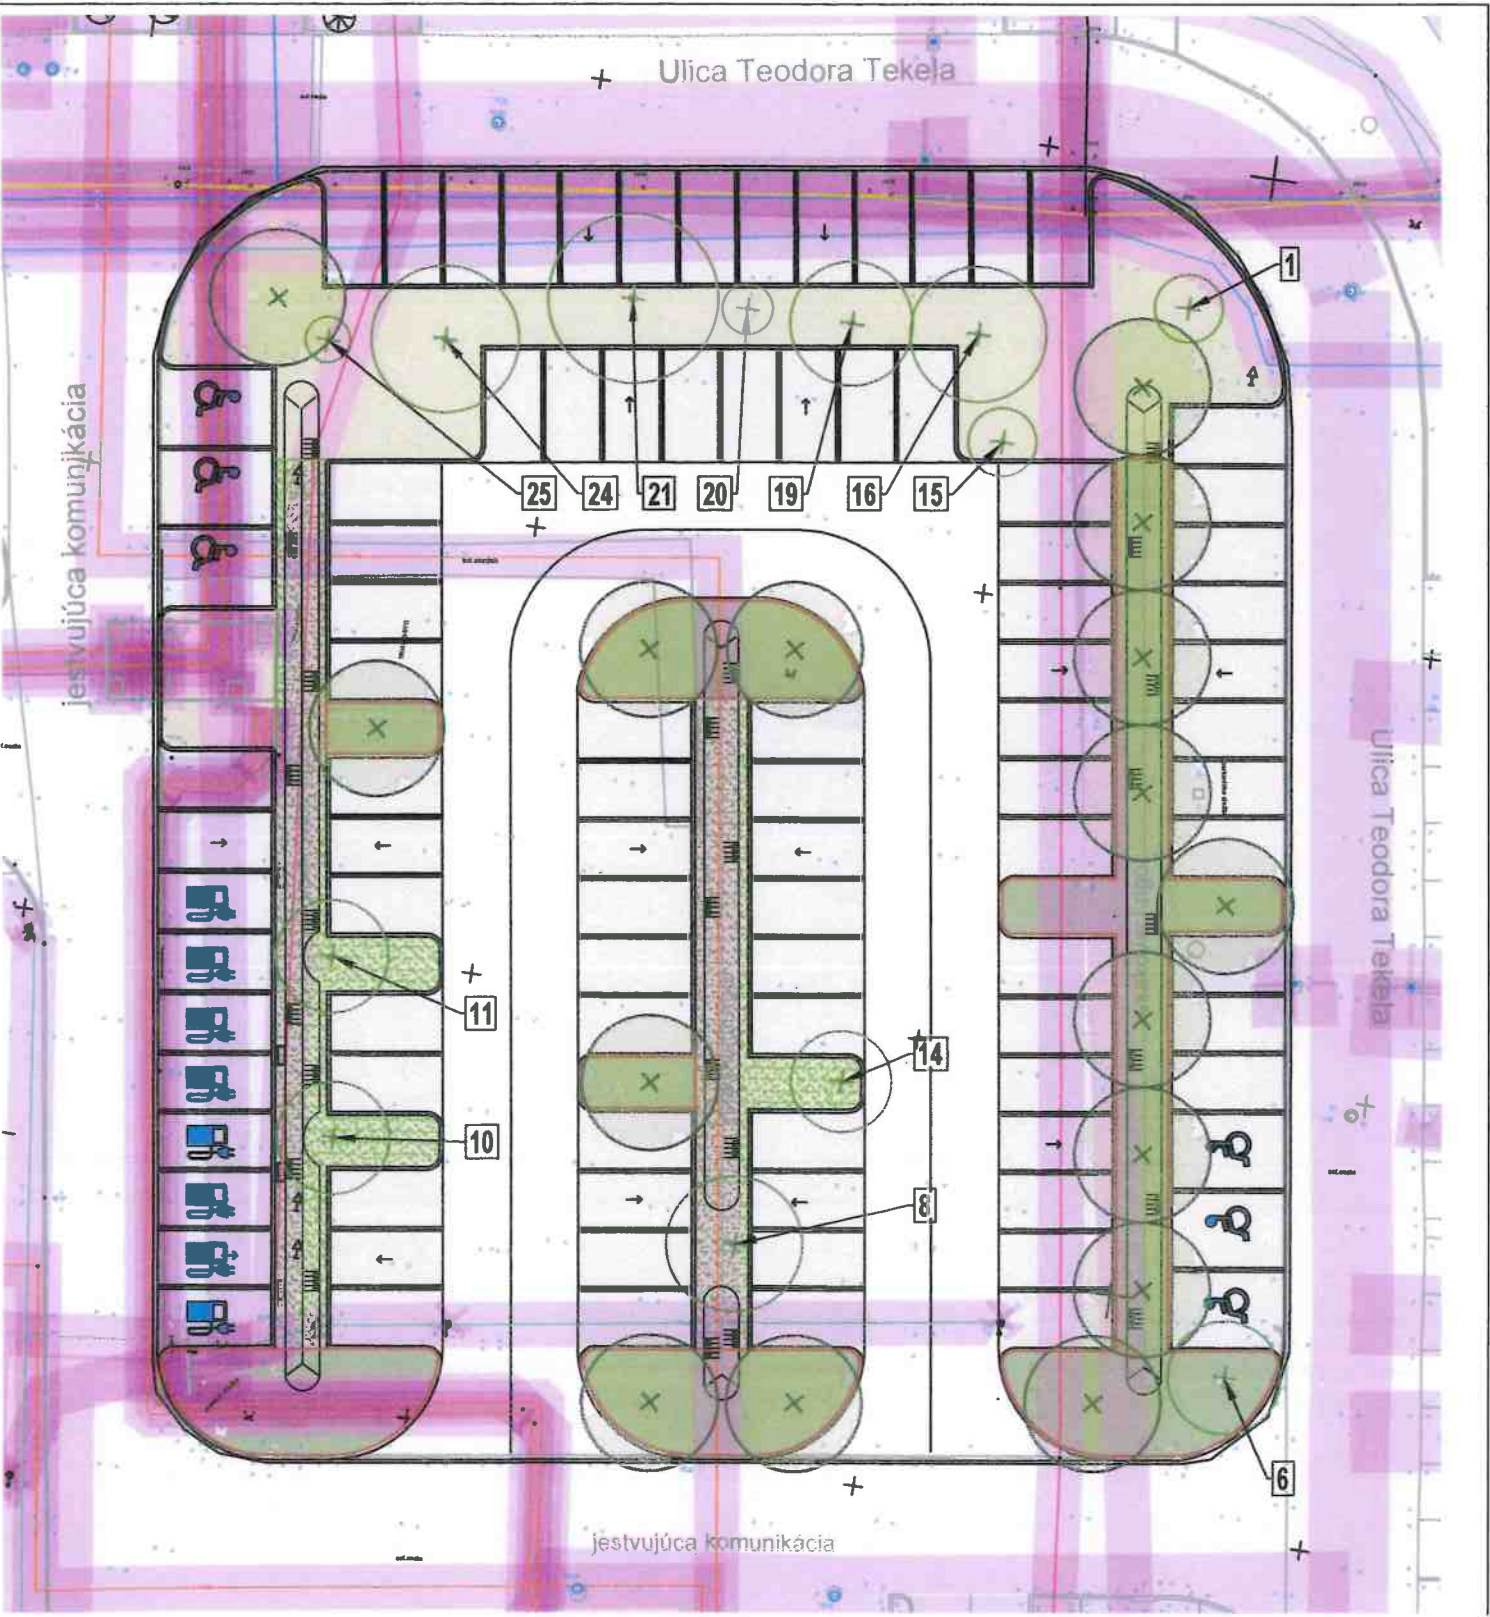


poznámka:
ako podkladová situácia bola použitá situácia vo formáte dwg: 'Parkoviská 03-25.dwg'
poskytnutá HIP projektu

	EXISTUJÚCE DREVINY (PŮVODNÉ / PONECHANÉ)
	DOPRAVNÉ RIEŠENIE - NÁVRH
	OCHRANNÉ PÁSMA INŽINIERSKÝCH SIETÍ
	NAVRHOVANÝ STROM - 16 ks
	ZÁHONOVÉ PLOCHY - PLOŠNÁ VÝSADBA - NÍZKE / PŮDOPOKRYVNÉ KRY - VŽDYZELENÉ - 327 m ²
	TRÁVINOBYLINNÁ ZMES - KRAJINNÝ TRÁVNIK S BYLINAMI - 192 m ²
	TRÁVINOBYLINNÁ ZMES - ĎATELINOTRÁVNA ZMES - 308 m ²

- 1 Cerasus cv. čerešňa - okrasný kultivar - o 47 cm
- 6 Fraxinus ornus - jaseň mannový - o 50 cm
- 8 Tilia cordata cv. - lipa malolistá - o 75 cm
- 10 Tilia cordata cv. - lipa malolistá - o 86 cm
- 11 Tilia cordata cv. - lipa malolistá - o 78 cm
- 14 Pinus nigra - borovica čierna - o 59 cm
- 15 Picea pungens 'Glaucu' - smrek pichľavý - o 60 cm
- 16 Picea pungens 'Glaucu' - smrek pichľavý - o 74 cm
- 19 Picea pungens - smrek pichľavý - o 66 cm
- 20 Picea pungens - smrek pichľavý - o 53 cm
- 21 Pinus nigra - borovica čierna - o 104 cm
- 24 Pinus nigra - borovica čierna - o 79 cm
- 25 Platycladus orientalis - tujovec východný - o 47 cm

PRED ZAĤAĤENÍM ZEMNÝCH PRÁČ JE NUTNÉ PREVIESŤ VYTÝČENIE VŠETKÝCH INŽINIERSKÝCH VEDENÍ
PRI PRIESTOROVOM USPORIADANÍ PODZEMNÝCH VEDENÍ JE POTREBNÉ DODRŽAŤ MINIMÁLNE VZDIALENOSTI V HORIZONTÁLNO M A VO
VERTIKÁLNO M SMERE PODĽA STN 73 6005
VÝŠKOVÝ SYSTÉM Bpv

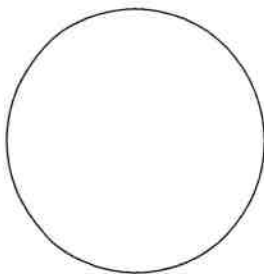

HIP A AUTORI:	ZODP. PROJEKTANT ČASTI PD:	PROJEKTANT:
Ing. Jozef Ďurko, Ing. arch. Luboš Vagala Ateliér DV, s.r.o. Homopotočná 20, 917 01 Tmava	ING. DÁVID GREGA 0074 KA	ING. ZUZANA ISTENÍKOVÁ ING. DÁVID GREGA
OBJEDNÁVATEĽ: Mesto Tmava, Hlavná č. 1, 917 71 TRNAVA		
MIESTO:	Parcela registra "C" č.: 5671/305, 5671/309, k.ú. Tmava obec Tmava	VÝKRES Č.:
STAVBA:	PARKOVISKÁ V LOKALITE T. TEKELA	2
ČASŤ PD:	SADOVÉ ÚPRAVY - KRAJINNO-ARCHITEKTONICKÝ PROJEKT	
OBSAH VÝKRESU:	PARKOVISKO - LOKALITA TEODORA TEKELA 16 KONCEPT NÁVRHU - ZELENĚ	
SPRACOVATEĽ SO:		
awe atelier s.r.o. ul. 8. mája 909/19 927 01 Šafa email: aweatelier.office@gmail.com		
ZÁKAZKA ČÍSLO :		
DÁTUM	03/2025	PARÉ Č.:
STUPEŇ	UR	
FORMÁT	3 x A4	
MIERKA	1:250	