


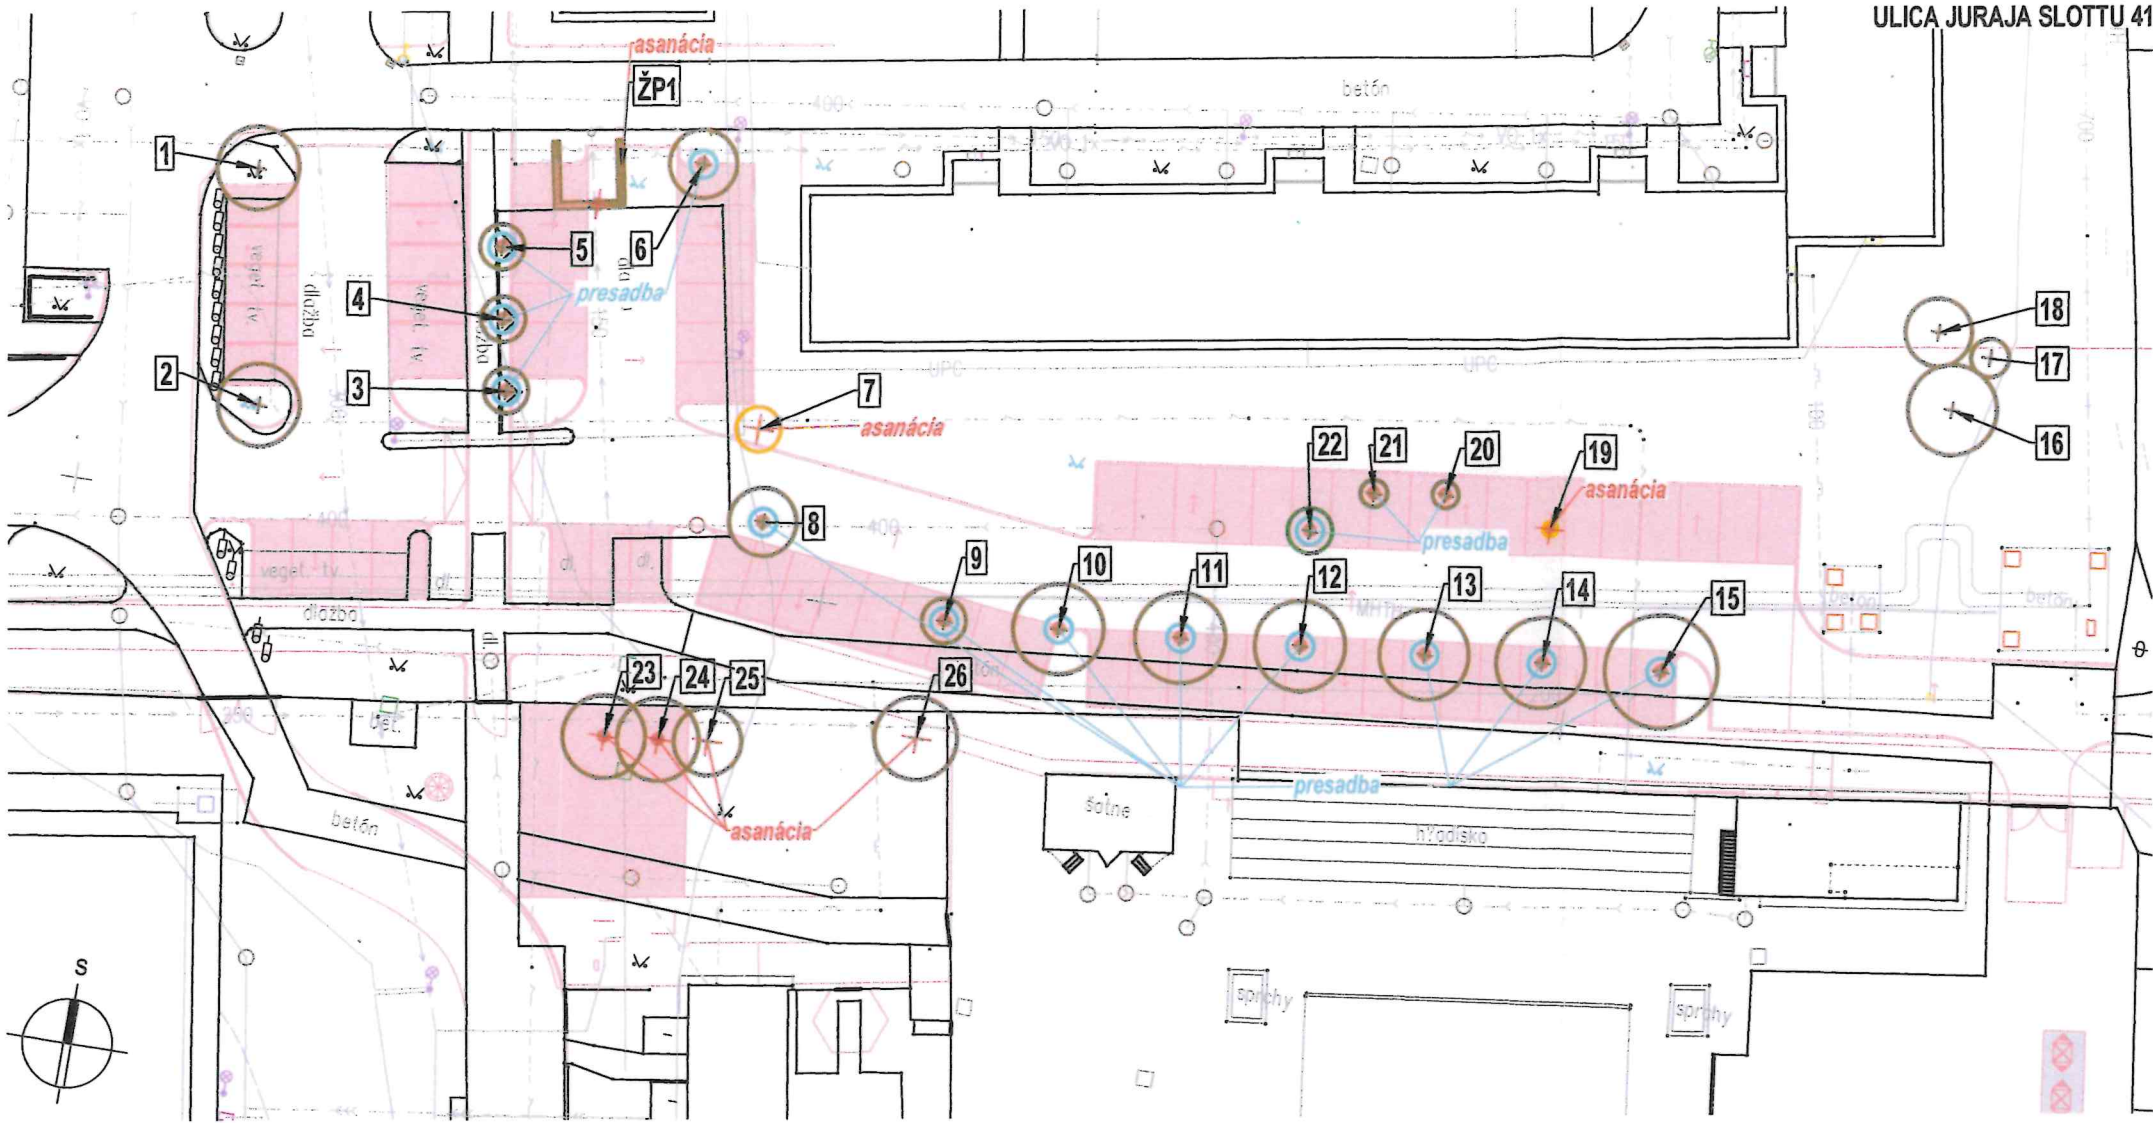

LEGENDA - DENDROLOGICKÝ PRIESKUM - INVENTARIZÁCIA DREVÍN, ANALÝZA

- SADOVNÍCKA HODNOTA 2 - STROMY
- SADOVNÍCKA HODNOTA 3 - STROMY
- SADOVNÍCKA HODNOTA 4 - STROMY

LEGENDA - NÁVRH - STAVEBNO-TECHNICKÉ RIEŠENIE

- DOPRAVNÉ RIEŠENIE - NÁVRH
- KOLÍZIA EXISTUJÚCICH STROMOV S DOPRAVNÝM RIEŠENÍM

LEGENDA - NÁVRH OPATRENÍ

- NÁVRH NA ASANÁCIU - VÝRUB
- NÁVRH NA PRESADBU

ZOZNAM HODNOTENÝCH DREVÍN

- 1 Cerasus cv. - čerešňa - okrasný kultivar - ø 59 cm
- 2 Cerasus cv. - čerešňa - okrasný kultivar - ø 71 cm
- 3 Fraxinus ornus - jaseň mannový - ø 35 cm
- 4 Fraxinus ornus - jaseň mannový - ø 41 cm
- 5 Fraxinus ornus - jaseň mannový - ø 37 cm
- 6 Koelreuteria paniculata - jaseňovec metľinatý - ø 45 cm
- 7 Crataegus laevigata cv. - hloh obyčajný kultivar - ø 30 cm
- 8 Gleditsia triacanthos cv. - gledičia trojtrňová - kultivar - ø 33 cm
- 9 Gleditsia triacanthos cv. - gledičia trojtrňová - kultivar - ø 24 cm
- 10 Gleditsia triacanthos cv. - gledičia trojtrňová - kultivar - ø 32 cm
- 11 Gleditsia triacanthos cv. - gledičia trojtrňová - kultivar - ø 42 cm
- 12 Gleditsia triacanthos cv. - gledičia trojtrňová - kultivar - ø 37 cm
- 13 Gleditsia triacanthos cv. - gledičia trojtrňová - kultivar - ø 35 cm
- 14 Gleditsia triacanthos cv. - gledičia trojtrňová - kultivar - ø 44 cm
- 15 Gleditsia triacanthos cv. - gledičia trojtrňová - kultivar - ø 36 cm
- 16 Pseudotsuga menziesii - duglaska tisolistá - ø 79 cm

- 17 Picea pungens 'Glauca' - smrek pichľavý - ø 42 cm
- 18 Picea abies - smrek obyčajný - ø 56 cm
- 19 Mladá výsadba - listnatý - ø 19 cm
- 20 Cerasus cv. - čerešňa - okrasný kultivar - ø 40 cm
- 21 Cerasus cv. - čerešňa - okrasný kultivar - ø 27 cm
- 22 Pinus sylvestris - borovica lesná - ø 43 cm
- 23 Populus nigra 'Italica' - topol čierny - ø 263 cm
- 24 Populus nigra 'Italica' - topol čierny - ø 262 cm
- 25 Populus nigra 'Italica' - topol čierny - ø 204 cm
- 26 Populus nigra 'Italica' - topol čierny - ø 242 cm
- ŽP1 Ligustrum vulgare 'Atrovirens' - zob vtáčí cm

POZNÁMKY:
PRED ZAHÁJENÍM ZEMNÝCH PRÁČ JE NUTNÉ PREVIESŤ VYTÝČENIE VŠETKÝCH INŽINIERSKÝCH VEDENÍ
PRI PRIESTOROVOM USPORIADANÍ PODZEMNÝCH VEDENÍ JE POTREBNÉ DODRŽAŤ MINIMÁLNE VZDIALENOSTI V HORIZONTÁLNOM A VO
VERTIKÁLNOH SMERE PODĽA STN 73 6005
VÝŠKOVÝ SYSTÉM Bpv

HIP A AUTORI:	ZODP. PROJEKTANT ČASTI PD:	PROJEKTANT:
Ing. Jozef Ďurko, Ing. arch. Luboš Vagala Ateliér DV, s.r.o. Hornopotočná 20, 917 01 Trnava	ING. DÁVID GREGA 0074 KA	ING. ZUZANA ISTENÍKOVÁ ING. DÁVID GREGA
OBJEDNÁVATEL:	Mesto Trnava, Hlavná č. 1, 917 71 TRNAVA	
MIESTO:	Parcela registra 'C' č.: 5671/10, 5671/92, 5680/19, 5680/20, k.ú. Trnava obec Trnava	
STAVBA:	PARKOVISKÁ V LOKALITE J. SLOTTU	
ČASŤ PD:	SADOVÉ ÚPRAVY - KRAJINNO-ARCHITEKTONICKÝ PROJEKT	
OBSAH VÝKRESU:	PARKOVISKO - LOKALITA JURAJA SLOTTU 41 DENDROLOGICKÝ PRIESKUM, ANALÝZA, NÁVRH OPATRENÍ	

1



SPRACOVATEĽ SO:		
AWE ATELIER s.r.o. ul. 8. mája 909/19 927 01 Šaľa email: aweatelier.office@gmail.com		
ZÁKAZKA ČÍSLO:		
DÁTUM	03/2025	PARÉ Č.:
STUPEŇ	UR	
FORMÁT	2 x A4	
MIERKA	1:500	