



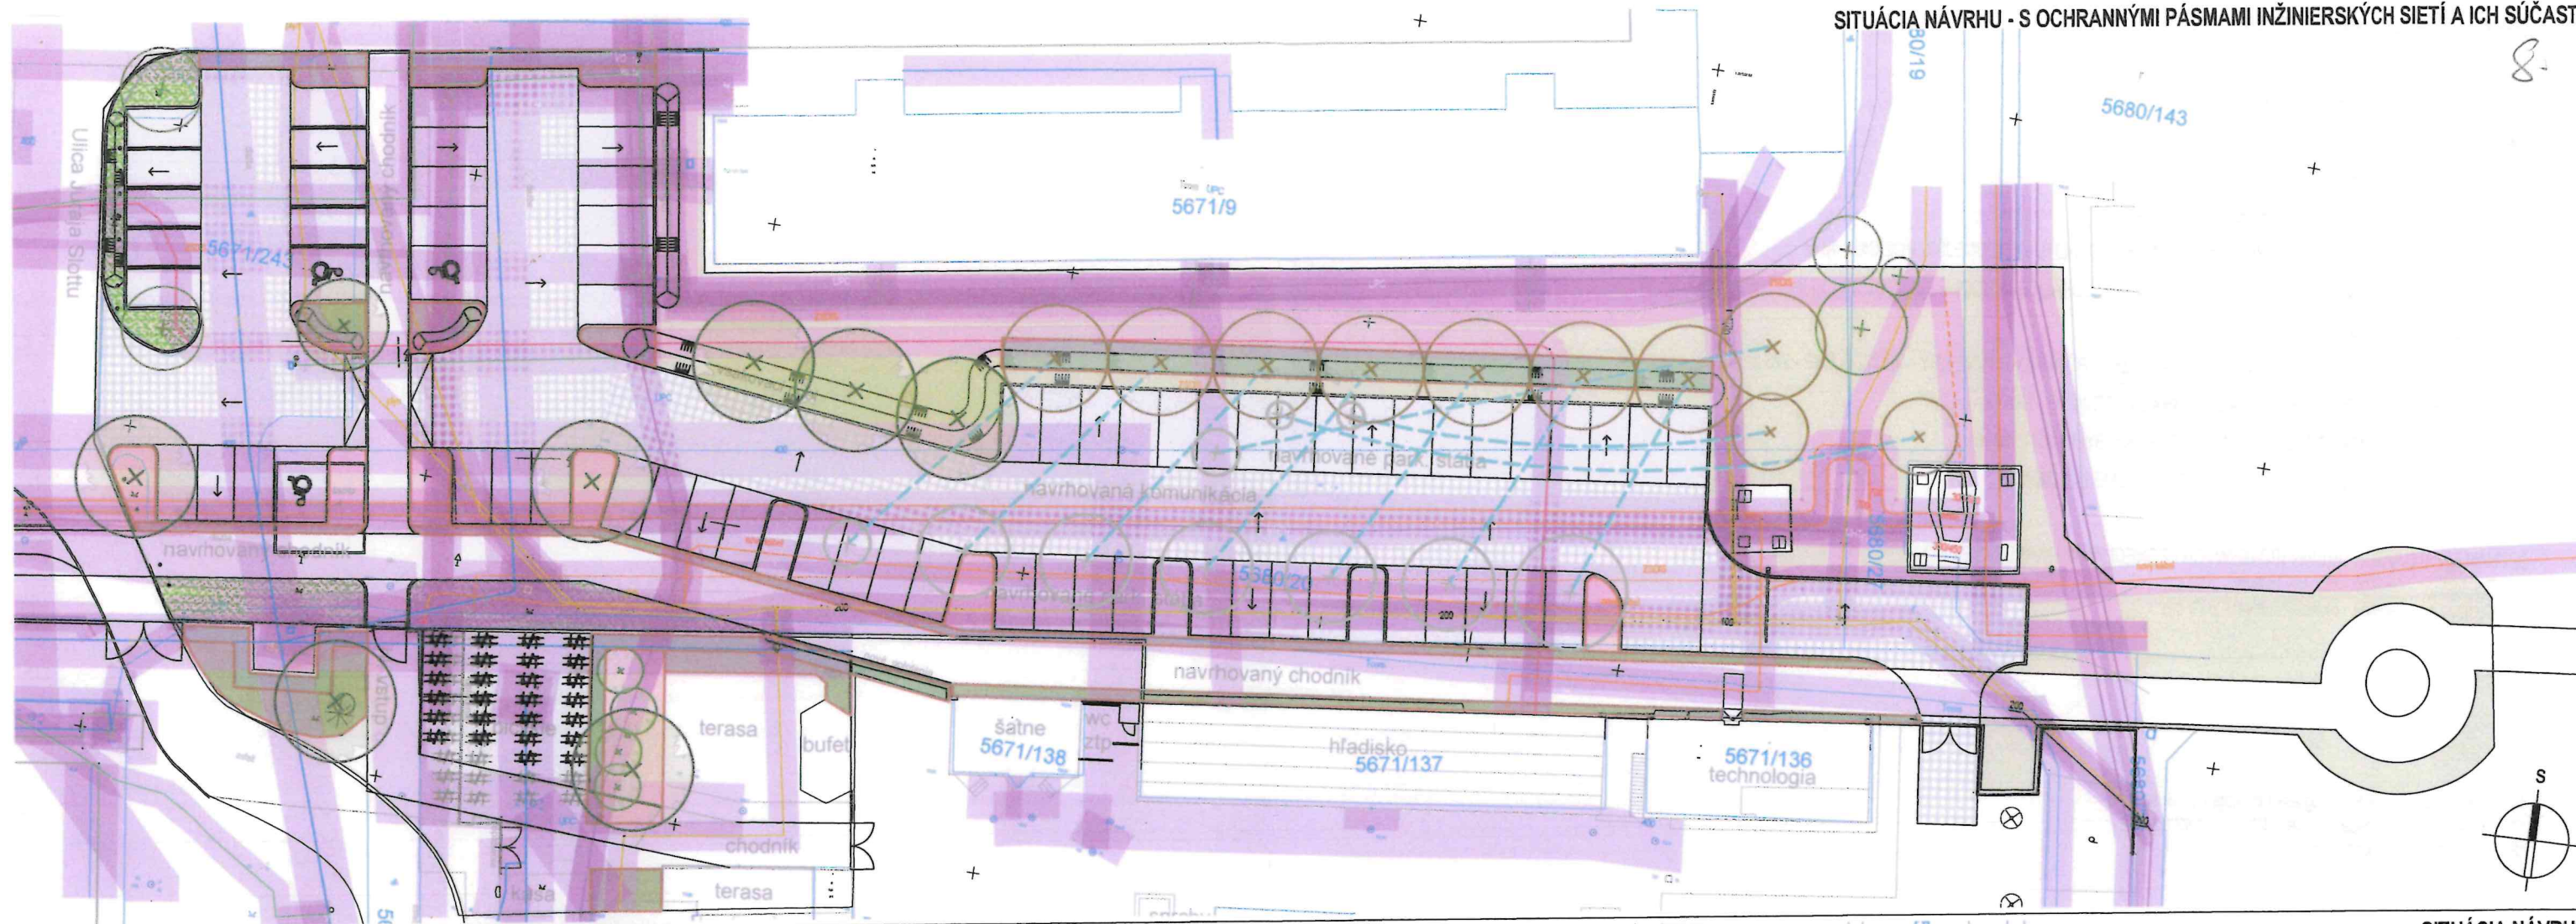

SITUÁCIA NÁVRHU

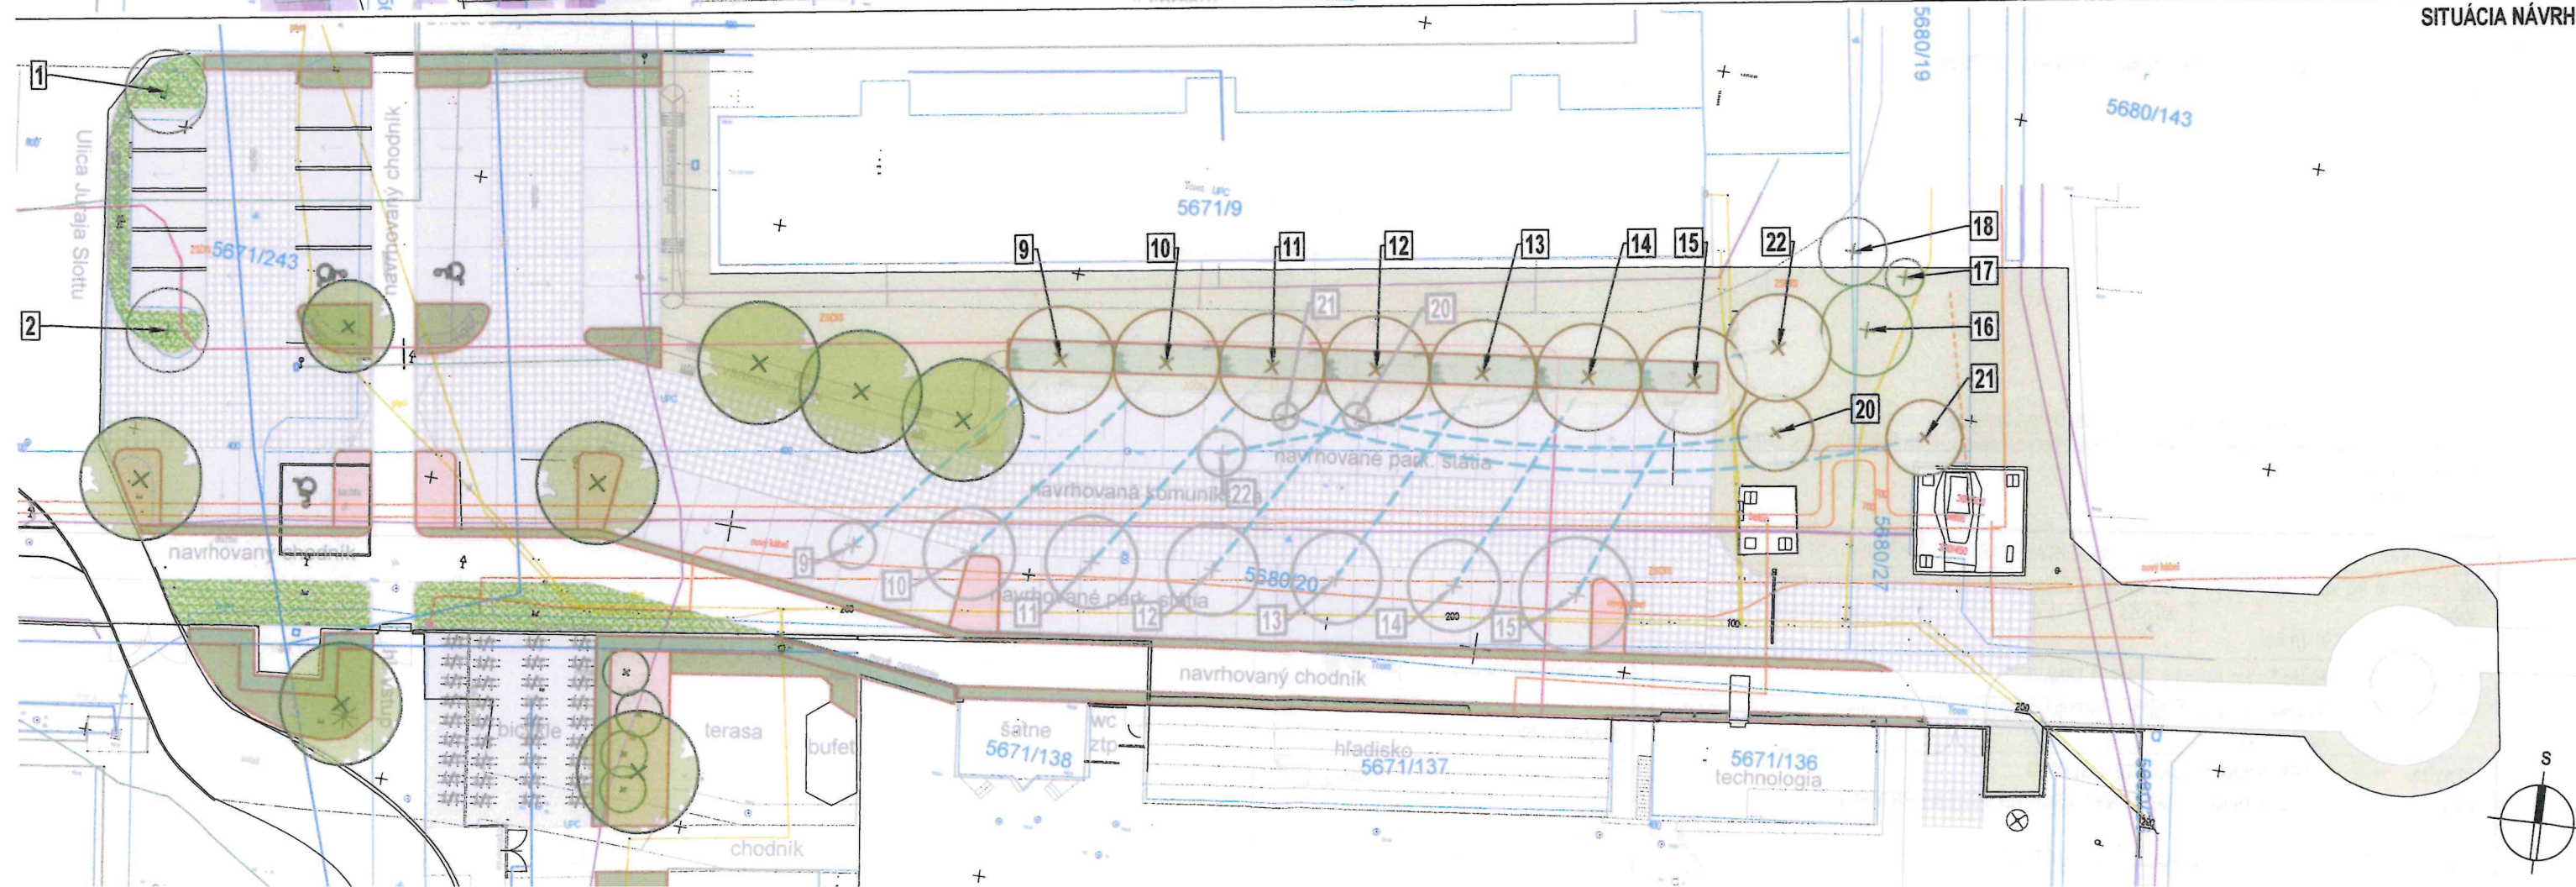

LEGENDA - KONCEPT NÁVRHU - ZELEN

EXISTUJÚCE DREVINY (PŮVODNĚ / PONECHANĚ)

DOPRAVNÉ ŘEŠENÍE - NÁVRH

OCHRANNÉ PÁSMA INŽINIERSKÝCH SIETÍ

NAVHRHOVANÝ STROM - 8 ks

KRY NAVHRHOVANÉ SOLITÉRNE LISTNATĚ - 4 ks

PRESADBA PŮVODNÝCH DREVÍN NA ROVNÁKU LOKALITU - VHODNEJŠIU POZÍCIU - 10 ks

PŮVODNÁ DREVINA - PRESADENÁ NA ROVNÁKEJ LOKALITE - VHODNEJŠEU POZÍCIU - 10 ks

ŽIVÝ PLOT - 175 m²

ZÁHONOVÉ PLOCHY - PLOŠNÁ VÝSADBA - NÍZKE / PŮDOPOKRYVNÉ KRY - VŽDY ZELENĚ - 223 m²

ZÁHONOVÉ PLOCHY - KOMBINÁCIA: OKRASNÉ TRVALKY, TRÁVY - 117 m²

TRÁVINOBÝLINNÁ ZMES - KRAJINNÝ TRÁVNÍK S BYLINAMI - 139 m²

TRÁVINOBÝLINNÁ ZMES - DĀTELINOTRÁVNÁ ZMES - 1196 m²

ZOZNAM EXISTUJÚCICH DREVÍN (PŮVODNÝCH / PONECHANÝCH / PRESADENÝCH)

1 Cerasus cv. - čerešňa - okrasný kultivar - 0 59 cm

2 Cerasus cv. - čerešňa - okrasný kultivar - 0 71 cm

16 Pseudotsuga menziesii - douglaská tisolista - 0 79 cm

17 Picea pungens 'Glauca' - smrek pichľavý - 0 42 cm

18 Picea abies - smrek obyčajný - 0 56 cm

poznámka:

ako podkladová situácia bola použitá situácia vo formáte dwg: 'Parkoviska 03-25.dwg'

poskytnutá HIP projektu

POZNÁMKY:

PRED ZAHŤAJENÍM ZEMNÝCH PRÁČ JE NUTNÉ PREVIESŤ VYTÝČENIE VŠETKÝCH INŽINIERSKÝCH VEDENÍ

PRI PRIESTOROVOM USPORIADANÍ PODZEMNÝCH VEDENÍ JE POTREBNÉ DODRŽAŤ MINIMÁLNE VZDIALENOSTI V HORIZONTÁLNOM A VO

VERTIKÁLNOM SMERE PODLA STN 73 6005

VÝŠKOVÝ SYSTÉM BpV

HÍP A AUTORI:		ZODP. PROJEKTANT ČASTI PD:	PROJEKTANT:
Ing. Jozef Ďurko, Ing. arch. Ľuboš Vagala		Ing. DÁVID GREGA	Ing. ZUZANA ISTENÍKOVÁ
Atelier DV, s.r.o.		0074 KA	Ing. DÁVID GREGA
Homopotočná 20, 917 01 Trnava			
OBJEDNÁVATEĽ: Mesto Trnava, Hlavná č. 1, 917 71 TRNAVA			
Miesto:		Parcela registra 'C' č.: 5671/10, 5671/92, 5680/19, 5680/20, k.ú. Trnava	
STAVBA:		PARKOVISKÁ V LOKALITE J. SLOTTU	
ČASŤ PD:		SADOVÉ ÚPRÁVY - KRAJINNŔ-ARCHITEKTONICKÝ PROJEKT	
OBSAH VÝKRESU: PARKOVISKŔ - LOKALITA JÚRAJA SLOTTU 41			

VÝKRES Č.:

2

DÁTUM	03/2025	STUPEŇ	UR	FORMÁT	3 x A4
ZÁKAZKA ČÍSLO :					
SPRACOVATEĽ SO:					
AWÉ ATELIER s.r.o.					
ul. 8. mája 909/19					
927 01 Šala					
email:					
aweatelier.office@gmail.com					
DÁTUM					
03/2025					
STUPEŇ					
UR					
FORMÁT					
3 x A4					

PARĚ Č.:

