


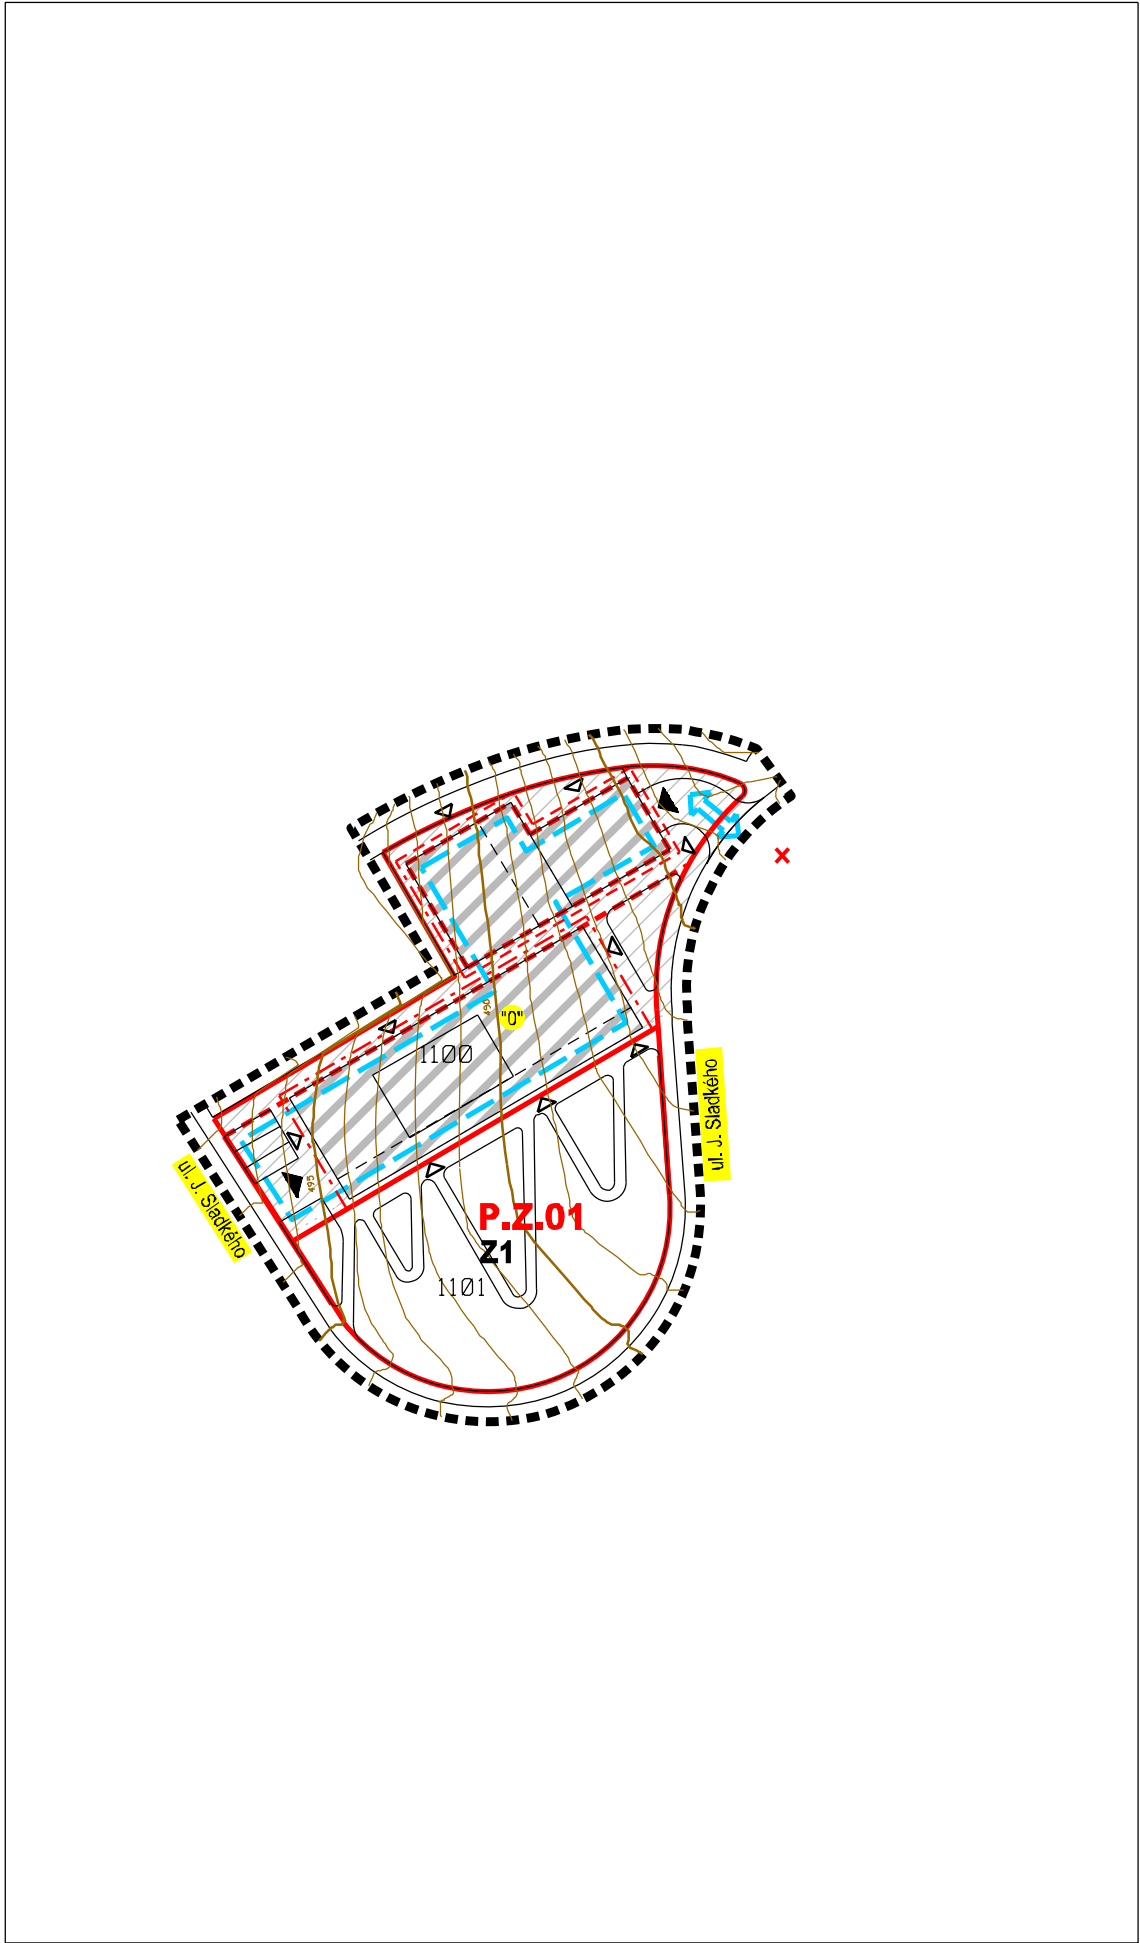


Lokalita "Nad múzeom" (ul. Jána Sladkého)

ÚZEMNÝ PLÁN CENTRÁLNEJ MESTSKEJ ZÓNY RUŽOMBEROK ZMENA A DOPLNOK Č.2

LEGENDA :

STAV NÁVRH

VYMEDZENIE A OZNAČENIE FUNKČ. PLOCHY NADZ. STAVIEB.
PRISLÚCHAJÚCEJ K NÁZVU ULICE VYMEDZUJÚCEJ OKRSOK
NÁZOV ULICE PRISLÚCHAJÚCEJ K VYMEDZENEJ
FUNKČNEJ PLOCHE NADZEMNÝCH STAVIEB

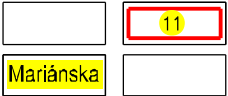

VYMEDZENIE A OZNAČENIE FUNKČNEJ PLOCHY ZELENE



STAVEBNÁ ČIARA ZÁVÄZNÁ



STAVEBNÁ ČIARA SMERNÁ



POZEMKY A OBJEKTY VÝSTAVBY



ODPORUČANÝ ARCHITEKTONICKÝ AKCENT



ODPORUČANÝ VÝTVARNÝ AKCENT



HRANICA PLOCHY S PODZEMNÝMI PARKOVACÍMI PRIESTORMI



DOPRAVNÝ VJAZD A VÝJAZD Z PODZEMIA



UMIESTNENIE HLAVNÉHO PEŠIEHO VSTUPU DO OBJEKTU



UMIESTNENIE HLAVNÉHO VSTUPU DOPRAVNEJ OBSLUHY
K OBJEKTU



JAVY NA ZRUŠENIE



HRANICA RIEŠENÉHO ÚZEMIA ZMENY A DOPLNKU Č.2





STAVBY S VEREJNOPROSPEŠNÝMI SLUŽBAMI

P.Z.01 POZEMKY VEREJNEJ PARKOVEJ ZELENE

VEREJNÁ ZELEŇ

Z1 PLOCHY VEREJNEJ ZELENE

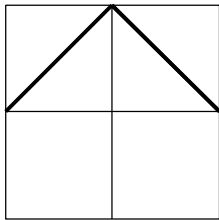 

ČÍSLO SADY

HLAVNÝ RIEŠITEĽ:	ING. ARCH. PETER NEZVAL	ARCHITEKTONICKÉ ATELIÉRY	AUT
ZODP. PROJEKTANT:	ING. ARCH. PETER NEZVAL		
VYPRACOVAL:	ANNA VALACHOVÁ	ARCH NEZVAL s.r.o., v zast. Ing. arch. Peter Nezval autorizovaný architekt M. Šinského 950/7, 010 07 Žilina	
OBSTARÁVATEĽ:	MESTO RUŽOMBEROK		
ZÁST. OBSTARÁVATEĽA:	ING. ARCH. JÁN BURIAN		
NÁZOV:	ÚZEMNÝ PLÁN CENTRÁLNEJ MESTSKEJ ZÓNY RUŽOMBEROK	STUPEŇ:	ÚPN-CMZ - ZaD č.2
		MIERKA:	1:1000
		FORMÁT:	DÁTUM: 06/2025
OBSAH:	SCHÉMA ZÁVÄZNÝCH ČASTÍ A VEREJNOPROSPEŠNÝCH STAVIEB	PROF.:	Č. V.:
		Z. Č.:	SZČ a VPS