


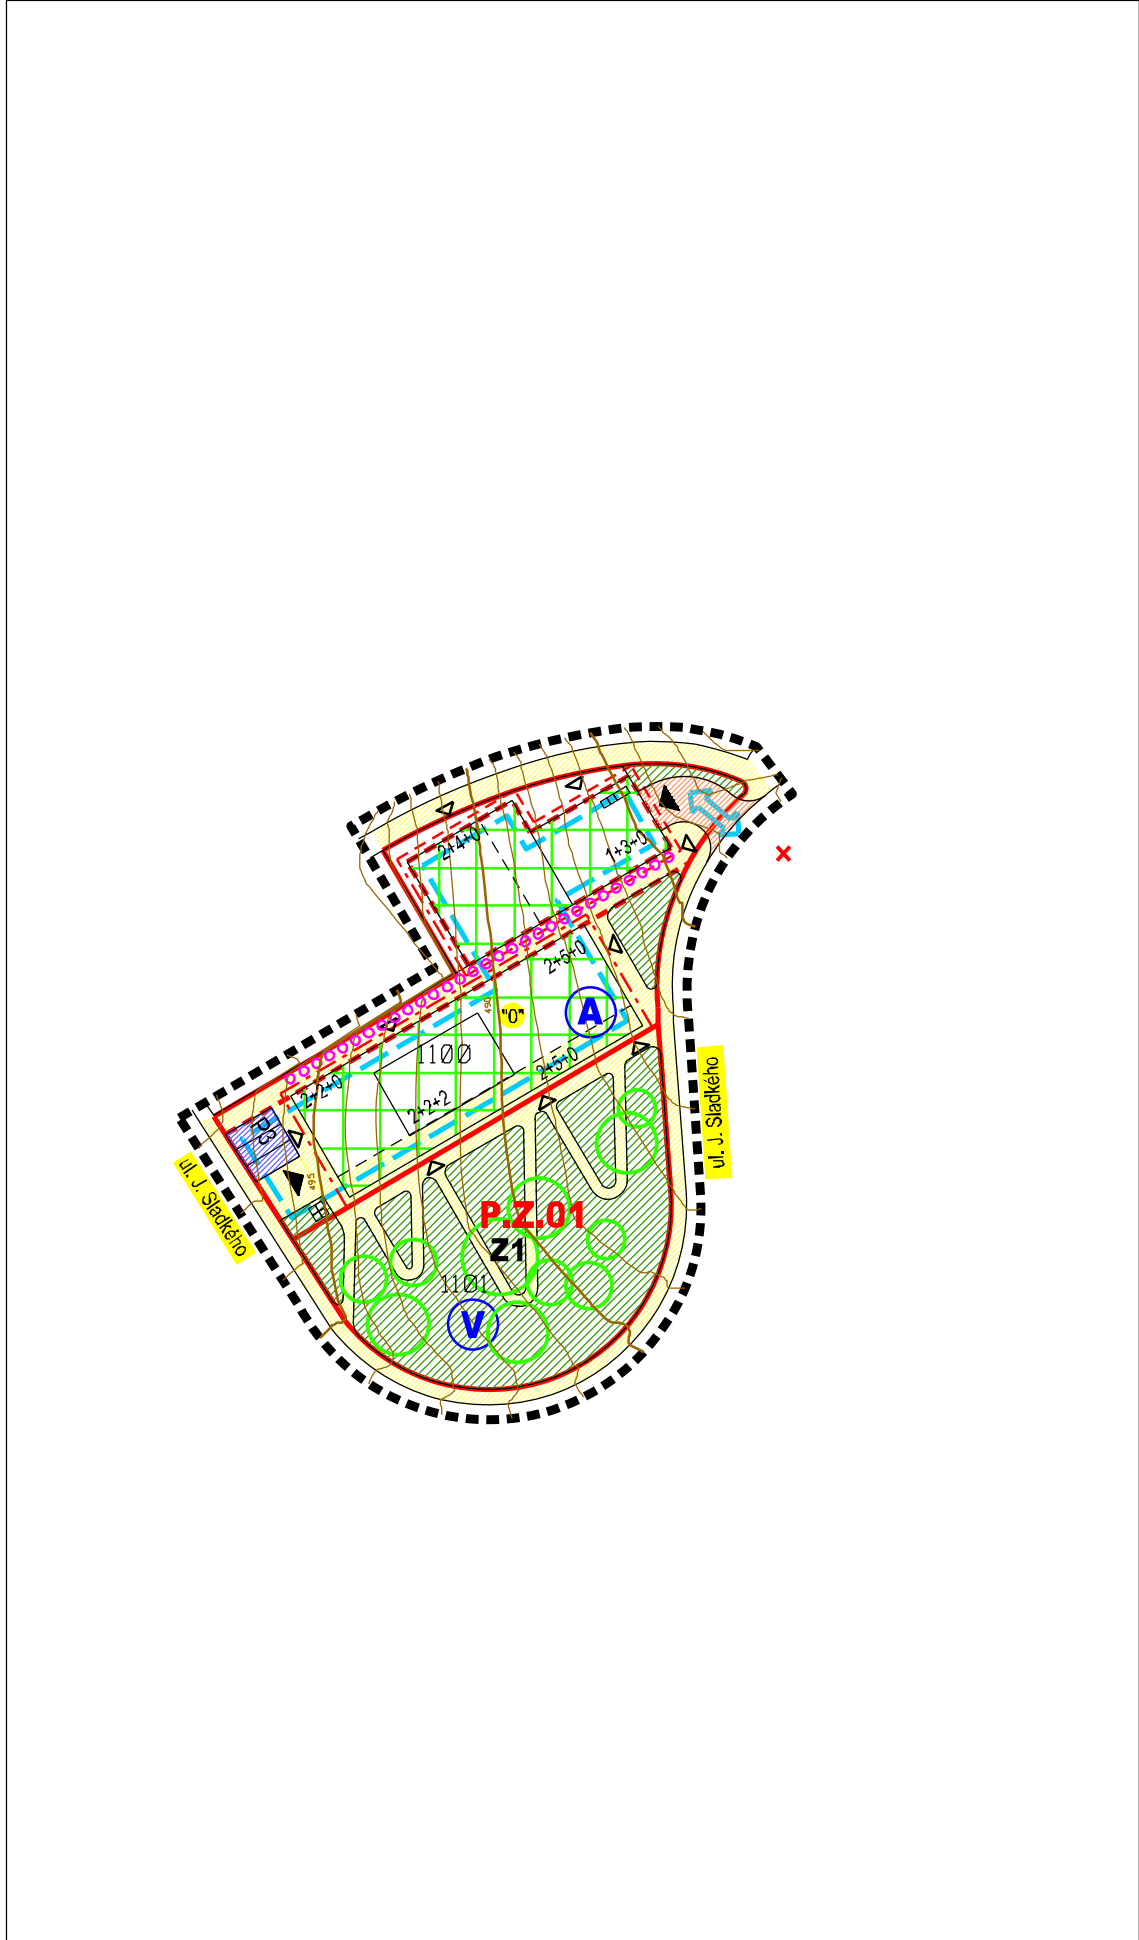

Lokalita "Nad Múzeom" (ul. Jána Sladkého)


ÚZEMNÝ PLÁN CENTRÁLNEJ MESTSKEJ ZÓNY RUŽOMBEROK ZMENA A DOPLNOK Č.2

LEGENDA:

STAV

NÁVRH

VYMEDZENIE A OZNAČENIE FUNKČNEJ PLOCHY NADZEMNÝCH STAVIEB,
PRISLUCHAJÚCEJ K NÁZVU ULICE VYMEDZUJÚCEJ OKRSOK
NÁZOV ULICE PRISLÚCHAJÚCEJ K VYMEDZENEJ FUNKČNEJ PLOCHE NADZEMNÝCH STAVIEB

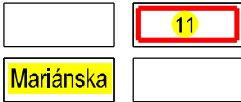

VYMEDZENIE A OZNAČENIE FUNKČNEJ PLOCHY ZELENE



STAVEBNÁ ČIARA ZÁVÁZNÁ



STAVEBNÁ ČIARA SMERNÁ



MAXIMÁLNA PODLAŽNOSŤ



ODPORÚČANÝ ARCHITEKTONICKÝ AKCENT



ODPORÚČANÝ VÝTVARNÝ AKCENT



HRANICA PLOCHY S PODZEMNÝMI PARKOVACÍMI PRIESTORMI



DOPRAVNÝ VJAZD A VÝJAZD Z PODZEMIA



UMIESTNENIE HLAVNÉHO PEŠIEHO VSTUPU DO OBJEKTU



UMIESTNENIE HLAVNÉHO VSTUPU DOPRAVNEJ OBSLUHY K OBJEKTU



PASÁŽ / PODCHOD / KRYTÝ CHODNÍK



POZEMKY VEREJNEJ ZELENE



HLAVNÉ PEŠIE TRASY, FUNKČNÁ TRIEDA D3



PARKOVACIE PLOCHY S POČTOM STOJÍSK



TRIEDENÝ KOMUNÁLNY ODPAD



JAVY NA ZRUŠENIE



HRANICA RIEŠENÉHO ÚZEMIA ZMENY A DOPLNKU Č.2





STAVBY S VEREJNOPROSPEŠNÝMI SLUŽBAMI

P.Z.01 POZEMKY VEREJNEJ PARKOVEJ ZELENE

VEREJNÁ ZELEŇ

Z1 PLOCHY VEREJNEJ ZELENE

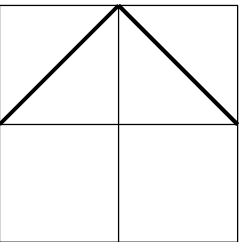 

ČÍSLO SADY

HLAVNÝ RIEŠITEĽ:	ING. ARCH. PETER NEZVAL	ARCHITEKTONICKÉ ATELIÉRY	AUT
ZODP. PROJEKTANT:	ING. ARCH. PETER NEZVAL		
VYPRACOVAL:	ANNA VALACHOVÁ		
OBSTARÁVATEĽ:	MESTO RUŽOMBEROK		
ZÁST. OBSTARÁVATEĽA:	ING. ARCH. JÁN BURIAN		
NÁZOV:	ÚZEMNÝ PLÁN CENTRÁLNEJ MESTSKEJ ZÓNY RUŽOMBEROK	STUPEŇ:	ÚPN-CMZ - ZaD č.2
		MIERKA:	1:1000
		FORMÁT:	DÁTUM: 06/2025
OBSAH:	VYMEDZENIE REGULOVANÝCH PRIESTOROV REGULAČNÝMI ČIARAMI, URČENIE ZASTAVOVACÍCH PODMIENOK REGULOVANÝCH PRIESTOROV A POZEMKOV, VRÁTANE URČENIA POZEMKOV NA VPS	PROF.:	Č. V.: 05
		Z. Č.:	