


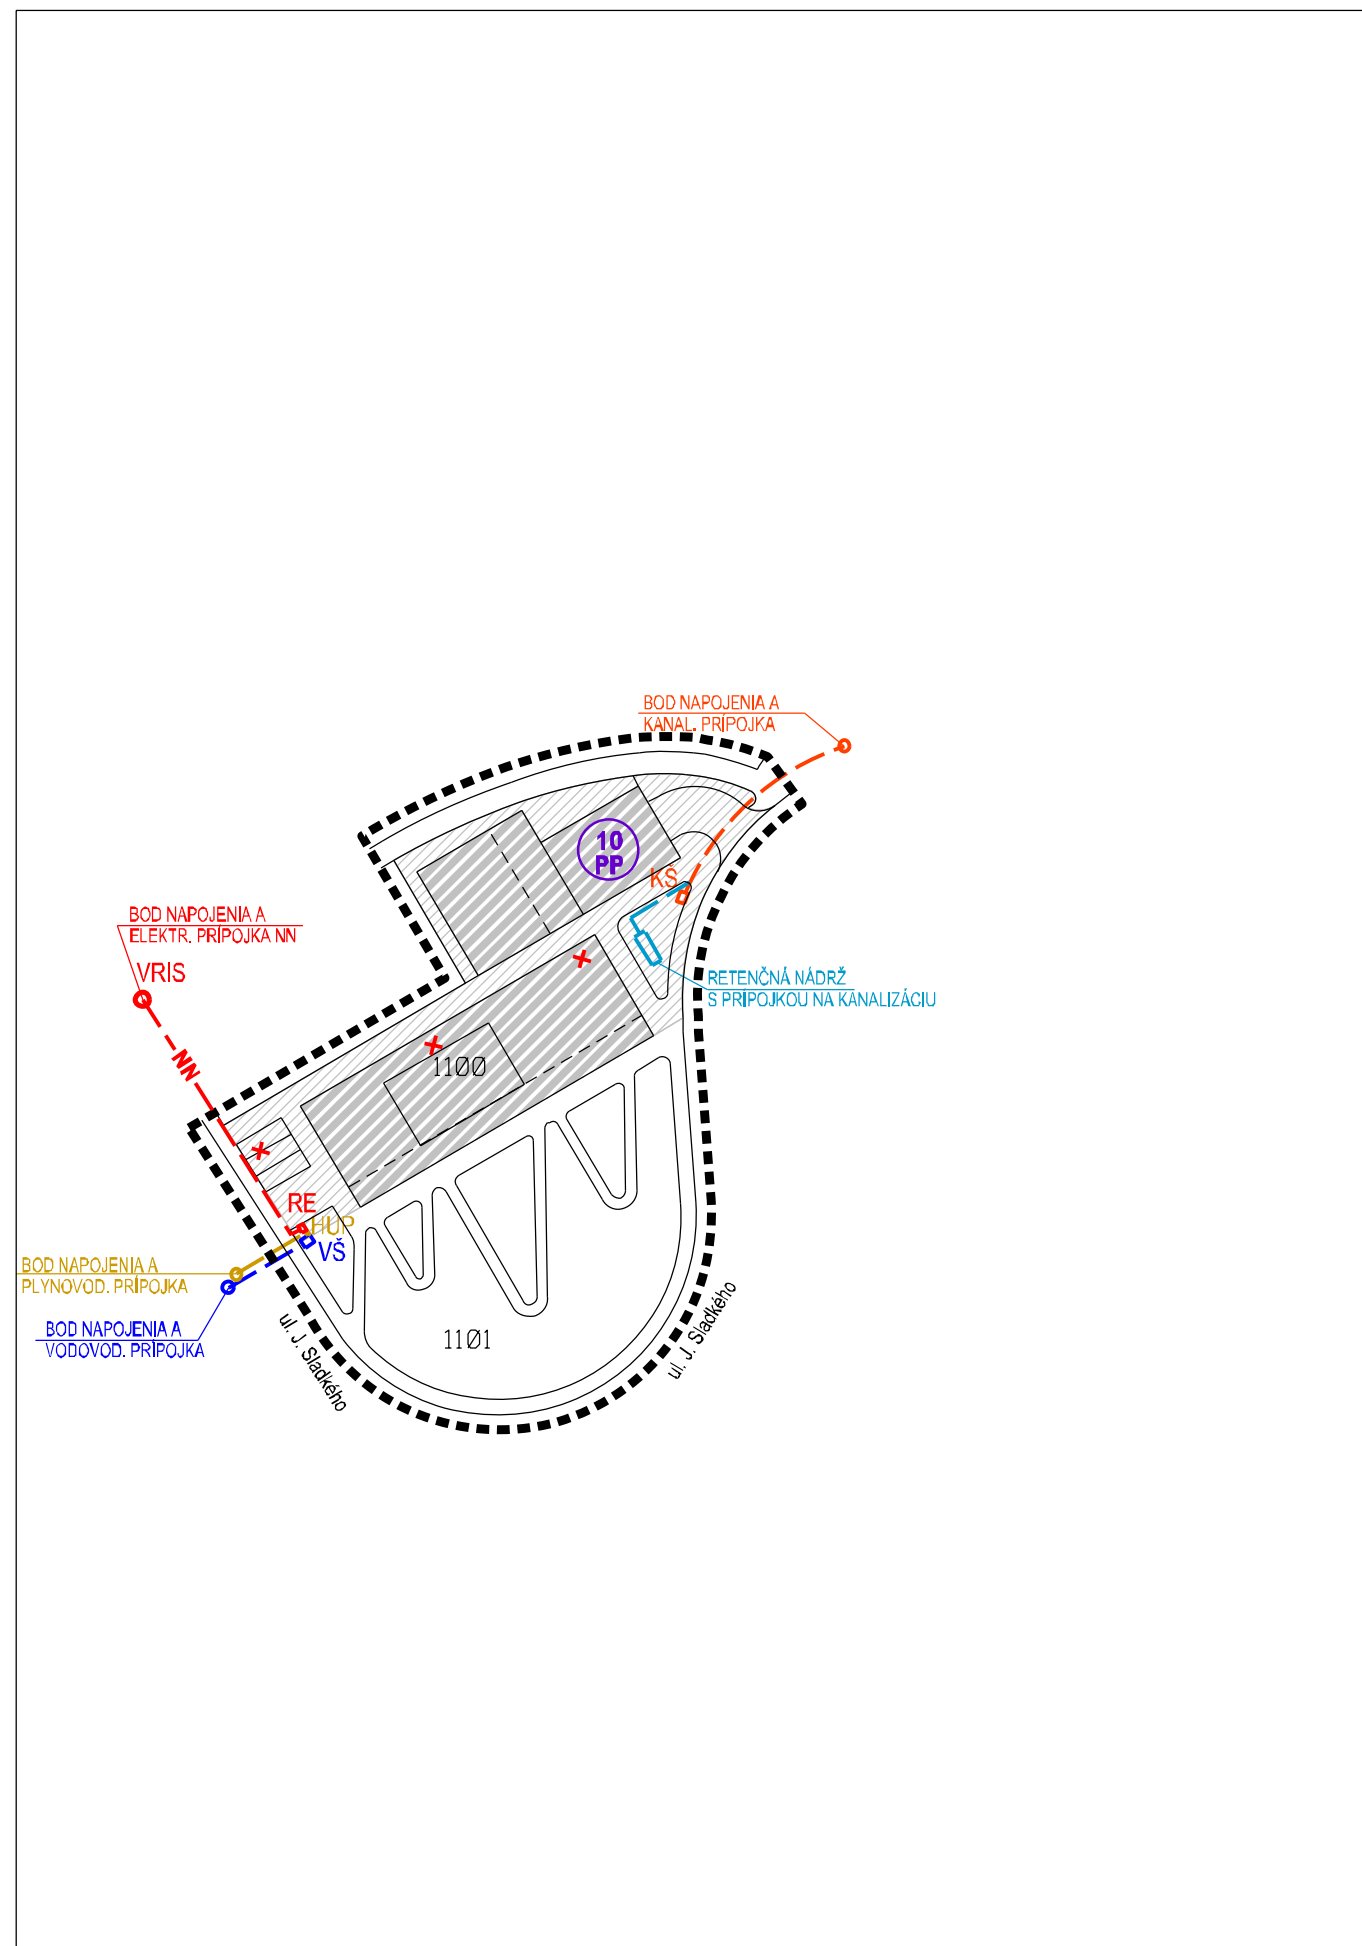

ÚZEMNÝ PLÁN CENTRÁLNEJ MESTSKEJ ZÓNY RUŽOMBEROK ZMENA A DOPLNOK Č.2

LEGENDA :

STAV




NÁVRH

POZEMKY A OBJEKTY VÝSTAVBY



JAVY NA ZRUŠENIE

HRANICA RIEŠENÉHO ÚZEMIA ZMENY A DOPLNKU Č.2

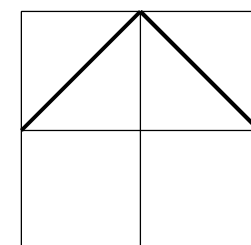 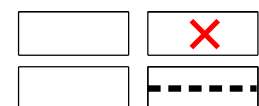

ČÍSLO SADY

HLAVNÝ RIEŠITEĽ:	ING. ARCH. PETER NEZVAL	ARCHITEKTONICKÉ ATELIÉRY	AUT
ZODP. PROJEKTANT:	ING. M. LEŠTACH, K. KOLLÁR, ING. J. DANIŠ		
VYPRACOVAL:	ANNA VALACHOVÁ	ARCH NEZVAL s.r.o., v zast. Ing. arch. Peter Nezval autorizovaný architekt M. Šinského 950/7, 010 07 Žilina	
OBSTARÁVATEĽ:	MESTO RUŽOMBEROK		
ZÁST. OBSTARÁVATEĽA:	ING. ARCH. JÁN BURIAN		
NÁZOV:	ÚZEMNÝ PLÁN CENTRÁLNEJ MESTSKEJ ZÓNY RUŽOMBEROK	STUPEŇ:	ÚPN-CMZ - ZaD č.2
		MIERKA:	1:1000
		FORMÁT:	DÁTUM: 06/2025
OBSAH:	VÝKRES VEREJNÉHO TECHNICKÉHO VYBAVENIA ÚZEMIA - VODNÉ HOSPODÁRSTVO, - ENERGETIKA (PLYN, ELEKTRO, TEPLA, TELEKOMUNIKÁCIE)	PROF.:	Č. v.: 04
		Z. Č.:	