


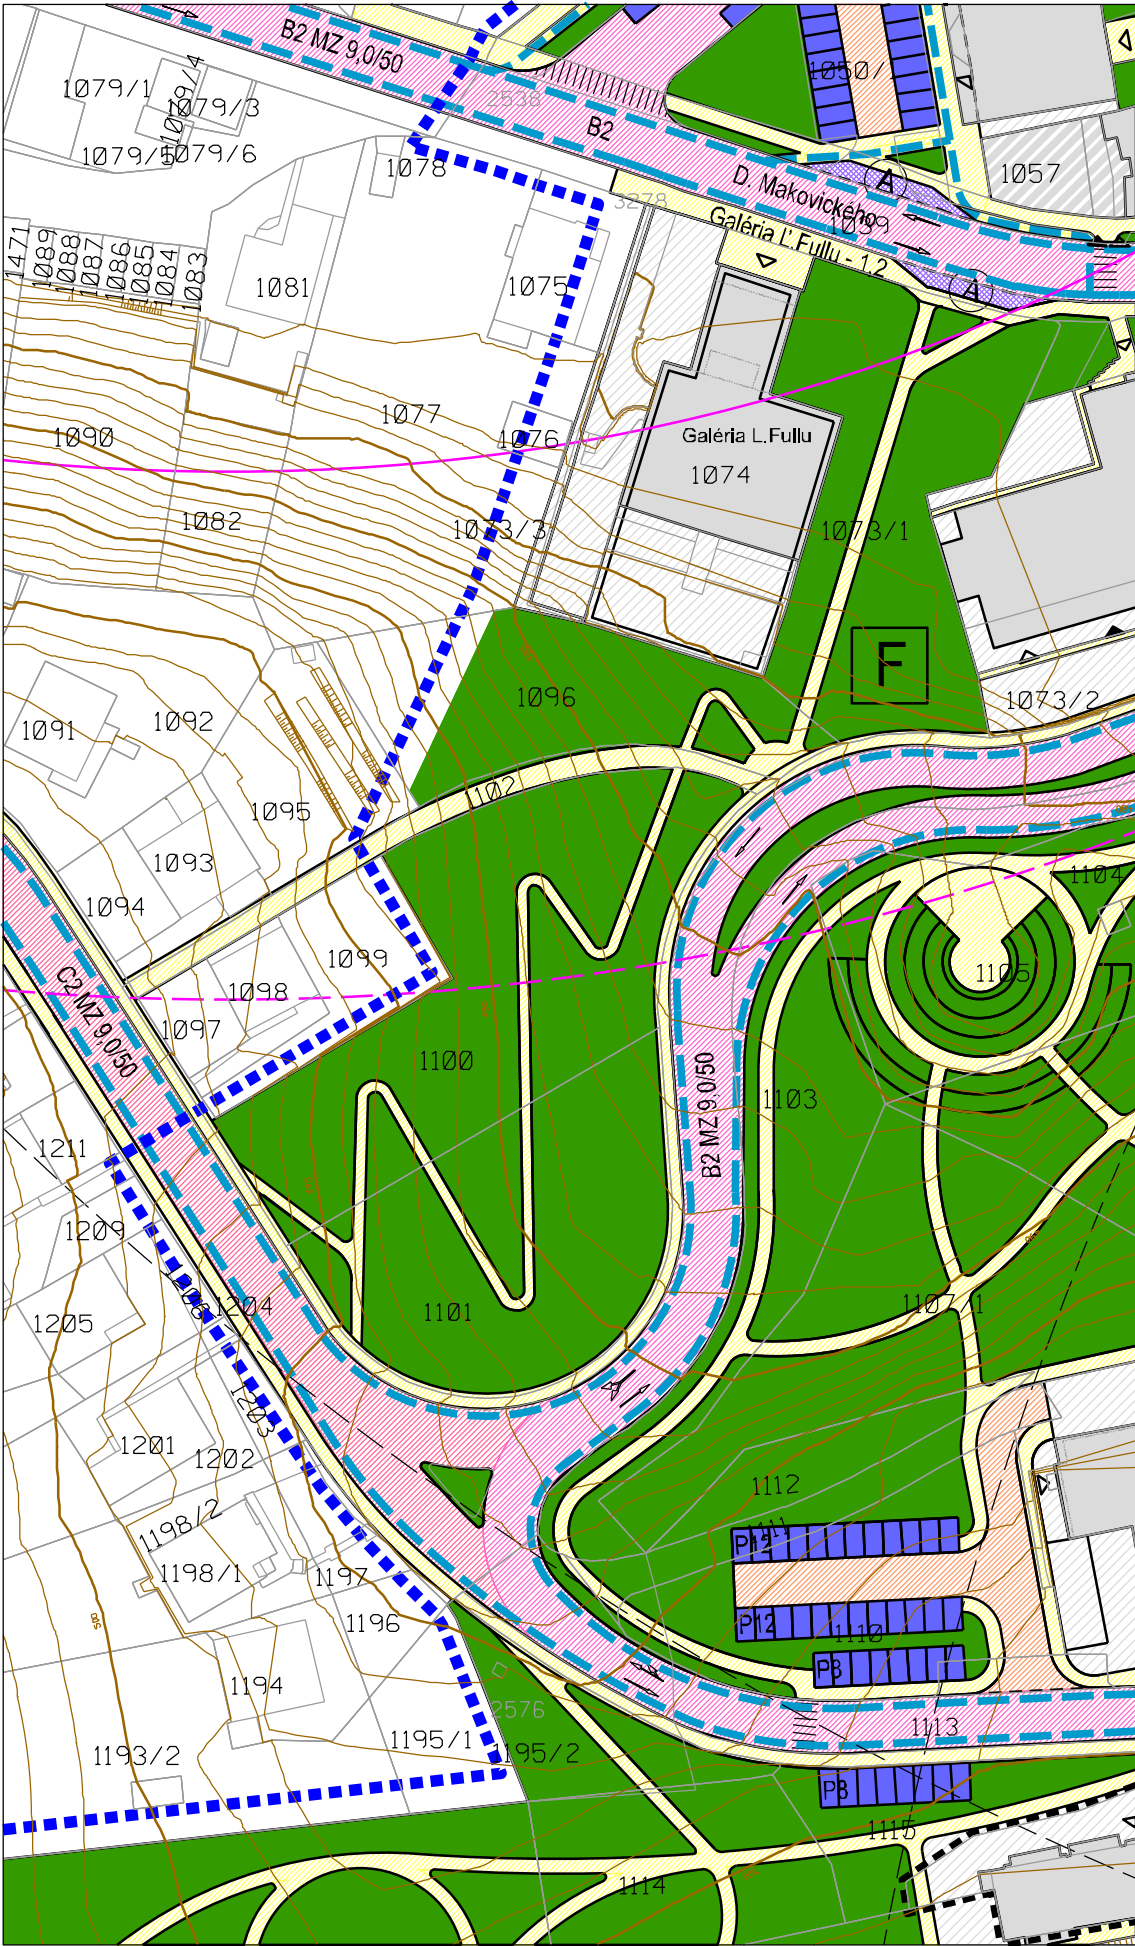


ÚZEMNÝ PLÁN
CENTRÁLNEJ MESTSKEJ ZÓNY RUŽOMBEROK

LEGENDA :

- HRANICA RIEŠENÉHO ÚZEMIA
- HRANICA MESTSKEJ PAMIATKOVEJ ZÓNY
- POLOHOVIS
- POZEMKY A OBJEKTY VÝSTAVBY
- OZNAČENIE OKRSKU VYMEDZENEJ ČASTI RIEŠENÉHO ÚZEMIA
- MIESTNA KOMUNIKÁCIA ZBERNÁ, FUNKČNÁ TRIEDA B1
- MIESTNA KOMUNIKÁCIA ZBERNÁ, FUNKČNÁ TRIEDA B2
- MIESTNA KOMUNIKÁCIA OBSLUŽNÁ, FUNKČNÁ TRIEDA C2
- MIESTNA KOMUNIKÁCIA, FUNKČNÁ TRIEDA C3
- PEŠIE ZÓNY A OBYTNÉ ULICE, FUNKČNÁ TRIEDA D1
- HLAVNÉ PEŠIE TRASY, FUNKČNÁ TRIEDA D3
- UPOKOJENÁ KOMUNIKÁCIA, FUNKČNÁ TRIEDA D1
- PARKOVACIE PLOCHY S POČTOM STOJÍSK
- PLOCHY AUTOBUSOVÝCH ZASTÁVOK
- PLOCHY PODZEMNÝCH PARKOVACÍCH PRIESTOROV
- FUNKČNÁ TRIEDA MIESTNEJ KOMUNIKÁCIE
- KATEGÓRIA MIESTNEJ KOMUNIKÁCIE
- UMIESTNENIE HLAVNÉHO PEŠIEHO VSTUPU DO OBJEKTU
- UMIESTNENIE HLAVNÉHO VSTUPU DOPRAVNEJ OBSLUHY K OBJEKTU
- UMIESTNENIE HLAVNÉHO PEŠIEHO VSTUPU A VSTUPU DOPRAVNEJ OBSLUHY K OBJEKTU
- OBJEKTY NAVRHOVANÉ NA ASANÁCIU
- OZNAČENIE OBJEKTU NKP
- VODNÉ TOKY A PLOCHY
- PREJAZD PO PEŠEJ ZÓNE
- CYKLOTRASA, CYKLOCHODNÍK
- PLOCHY VEREJNEJ ZELENÉ
- IZOCHRÓNA PEŠEJ DOSTUPNOSTI - 500 M
- CO KRYT
- IZOCHRÓNA DOSAHU SÍRÉN S HLÁSENÍM / BEZ HLÁSENIA

STAV	NÁVRH

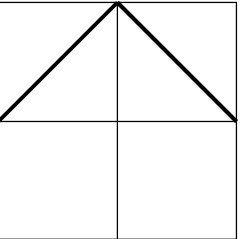

ZaD č.1 ÚPN-CMZ RUŽOMBEROK
SCHVÁLENÁ MsZ UZN. č. 224/2019
DŇA 06.11.2019
ZÁVÄZNÄ ČASŤ VYHL. VZN
MESTA RUŽOMBEROK č. 6/2019
S ÚČINNOSŤOU OD 29.11.2019

ČÍSLO SADY

HLAVNÝ RIEŠITEL:	ING. ARCH. PETER NEZVAL	ARCHITEKTONICKÉ ATELIÉRY	AUT
ZODP. PROJEKTANT:	ING. ONDREJ BRONČEK		
VYPRACOVAL:	ANNA VALACHOVÁ		
OBSTARÁVATEL:	MESTO RUŽOMBEROK		
ZÁST. OBSTARÁVATEĽA:	ING. ARCH. JÁN BURIAN		
NÁZOV:	ÚZEMNÝ PLÁN CENTRÁLNEJ MESTSKEJ ZÓNY RUŽOMBEROK	STUPEŇ:	ÚPN-CMZ
		MIERKA:	1:1000
		FORMÁT:	DÁTUM: 02/2016
		PROF.:	Č. V.: 03
		Z. Č.:	
OBSAH:	VÝKRES VEREJNÉHO DOPRAVNÉHO VYBAVENIA S VYZNAČENÍM VSTUPOV NA POZEMOK		