


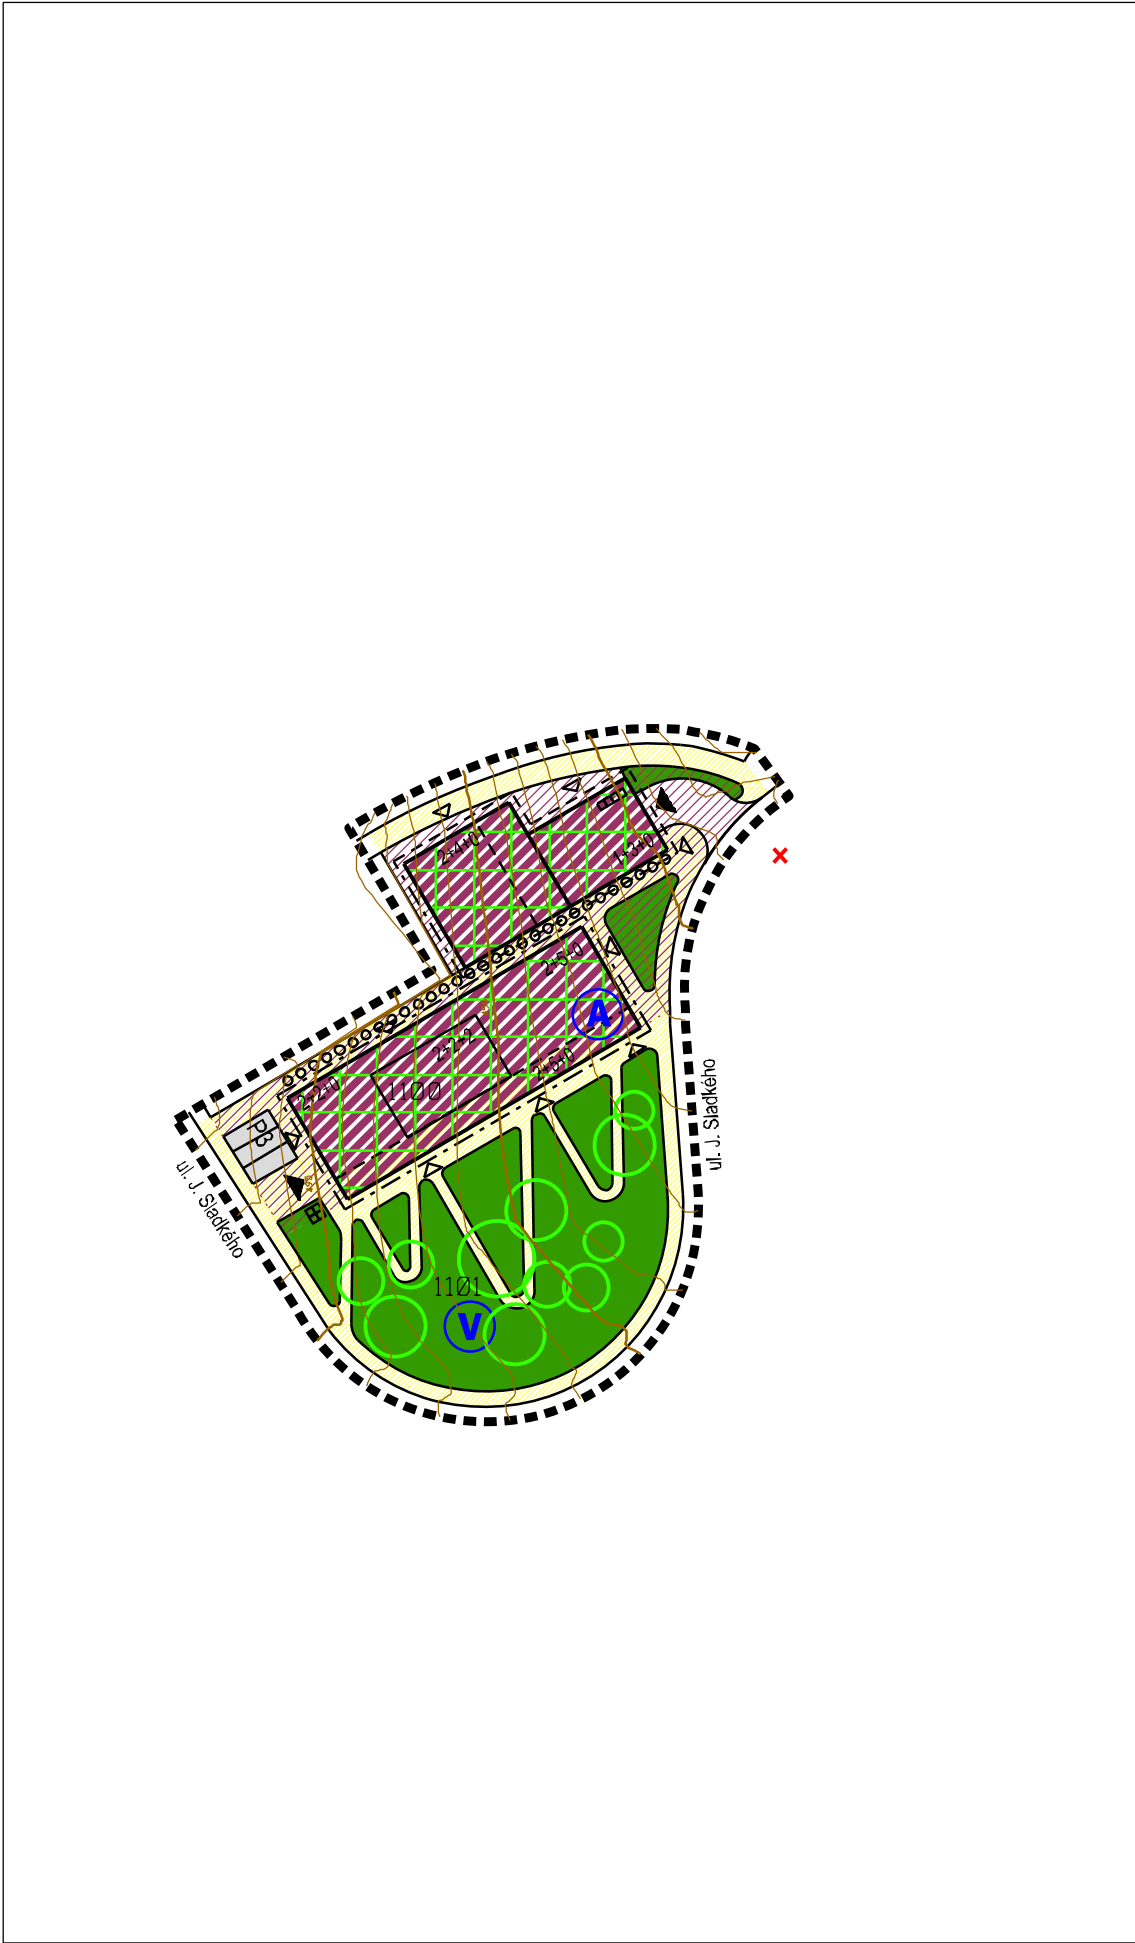

Lokalita "Nad Múzeom" (ul. Jána Sladkého)

ÚZEMNÝ PLÁN CENTRÁLNEJ MESTSKEJ ZÓNY RUŽOMBEROK ZMENA A DOPLNOK Č.2

LEGENDA :

STAV

NÁVRH

STAVEBNÁ ČIARA ZÁVÄZNÁ



STAVEBNÁ ČIARA SMERNÁ



POZEMKY VEREJNEJ ZELENÉ



STROM OVOCNÝ, LISTNATÝ, IHLIČNATÝ, NEROZLIŠENÝ



POZEMKY A OBJEKTY OBČIANSKEJ VYBAVENOSTI



HLAVNÉ PEŠIE TRASY, FUNKČNÁ TRIEDA D3



PARKOVACIE PLOCHY S POČTOM STOJÍSK



UMIESTNENIE HLAVNÉHO PEŠIEHO VSTUPU DO OBJEKTU



UMIESTNENIE HLAVNÉHO VSTUPU DOPRAVNEJ OBSLUHY K OBJEKTU



MAXIMÁLNA PODLAŽNOSŤ



ODPORÚČANÝ ARCHITEKTONICKÝ AKCENT



ODPORÚČANÝ VÝTVARNÝ AKCENT




PASÁŽ / PODCHOD / KRYTÝ CHODNÍK



TRIEDENÝ KOMUNÁLNY ODPAD





VEGETAČNÁ STRECHA

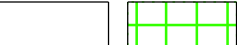

JAVY NA ZRUŠENIE



HRANICA RIEŠENÉHO ÚZEMIA ZMENY A DOPLNKU Č.2

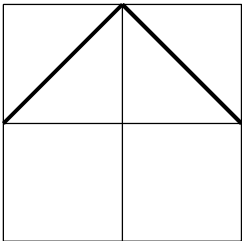 

HLAVNÝ RIEŠITEL:	ING. ARCH. PETER NEZVAL	ARCHITEKTONICKÉ ATELIÉRY	AUT
ZODP. PROJEKTANT:	ING. ARCH. PETER NEZVAL		
VYPRACOVAL:	ANNA VALACHOVÁ		
OBSTARÁVATEL:	MESTO RUŽOMBEROK		
ZÁST. OBSTARÁVATEĽA:	ING. ARCH. JÁN BURIAN		
NÁZOV:	ÚZEMNÝ PLÁN CENTRÁLNEJ MESTSKEJ ZÓNY RUŽOMBEROK	STUPEŇ:	ÚPN-CMZ - ZaD č.2
		MIERKA:	1:1000
		FORMÁT:	DÁTUM: 06/2025
OBSAH:	VÝKRES KOMPLEXNÉHO URBANISTICKÉHO NÁVRHU RIEŠENÉHO ÚZEMIA	PROF.:	Č. V.: 02
		Z. Č.:	