


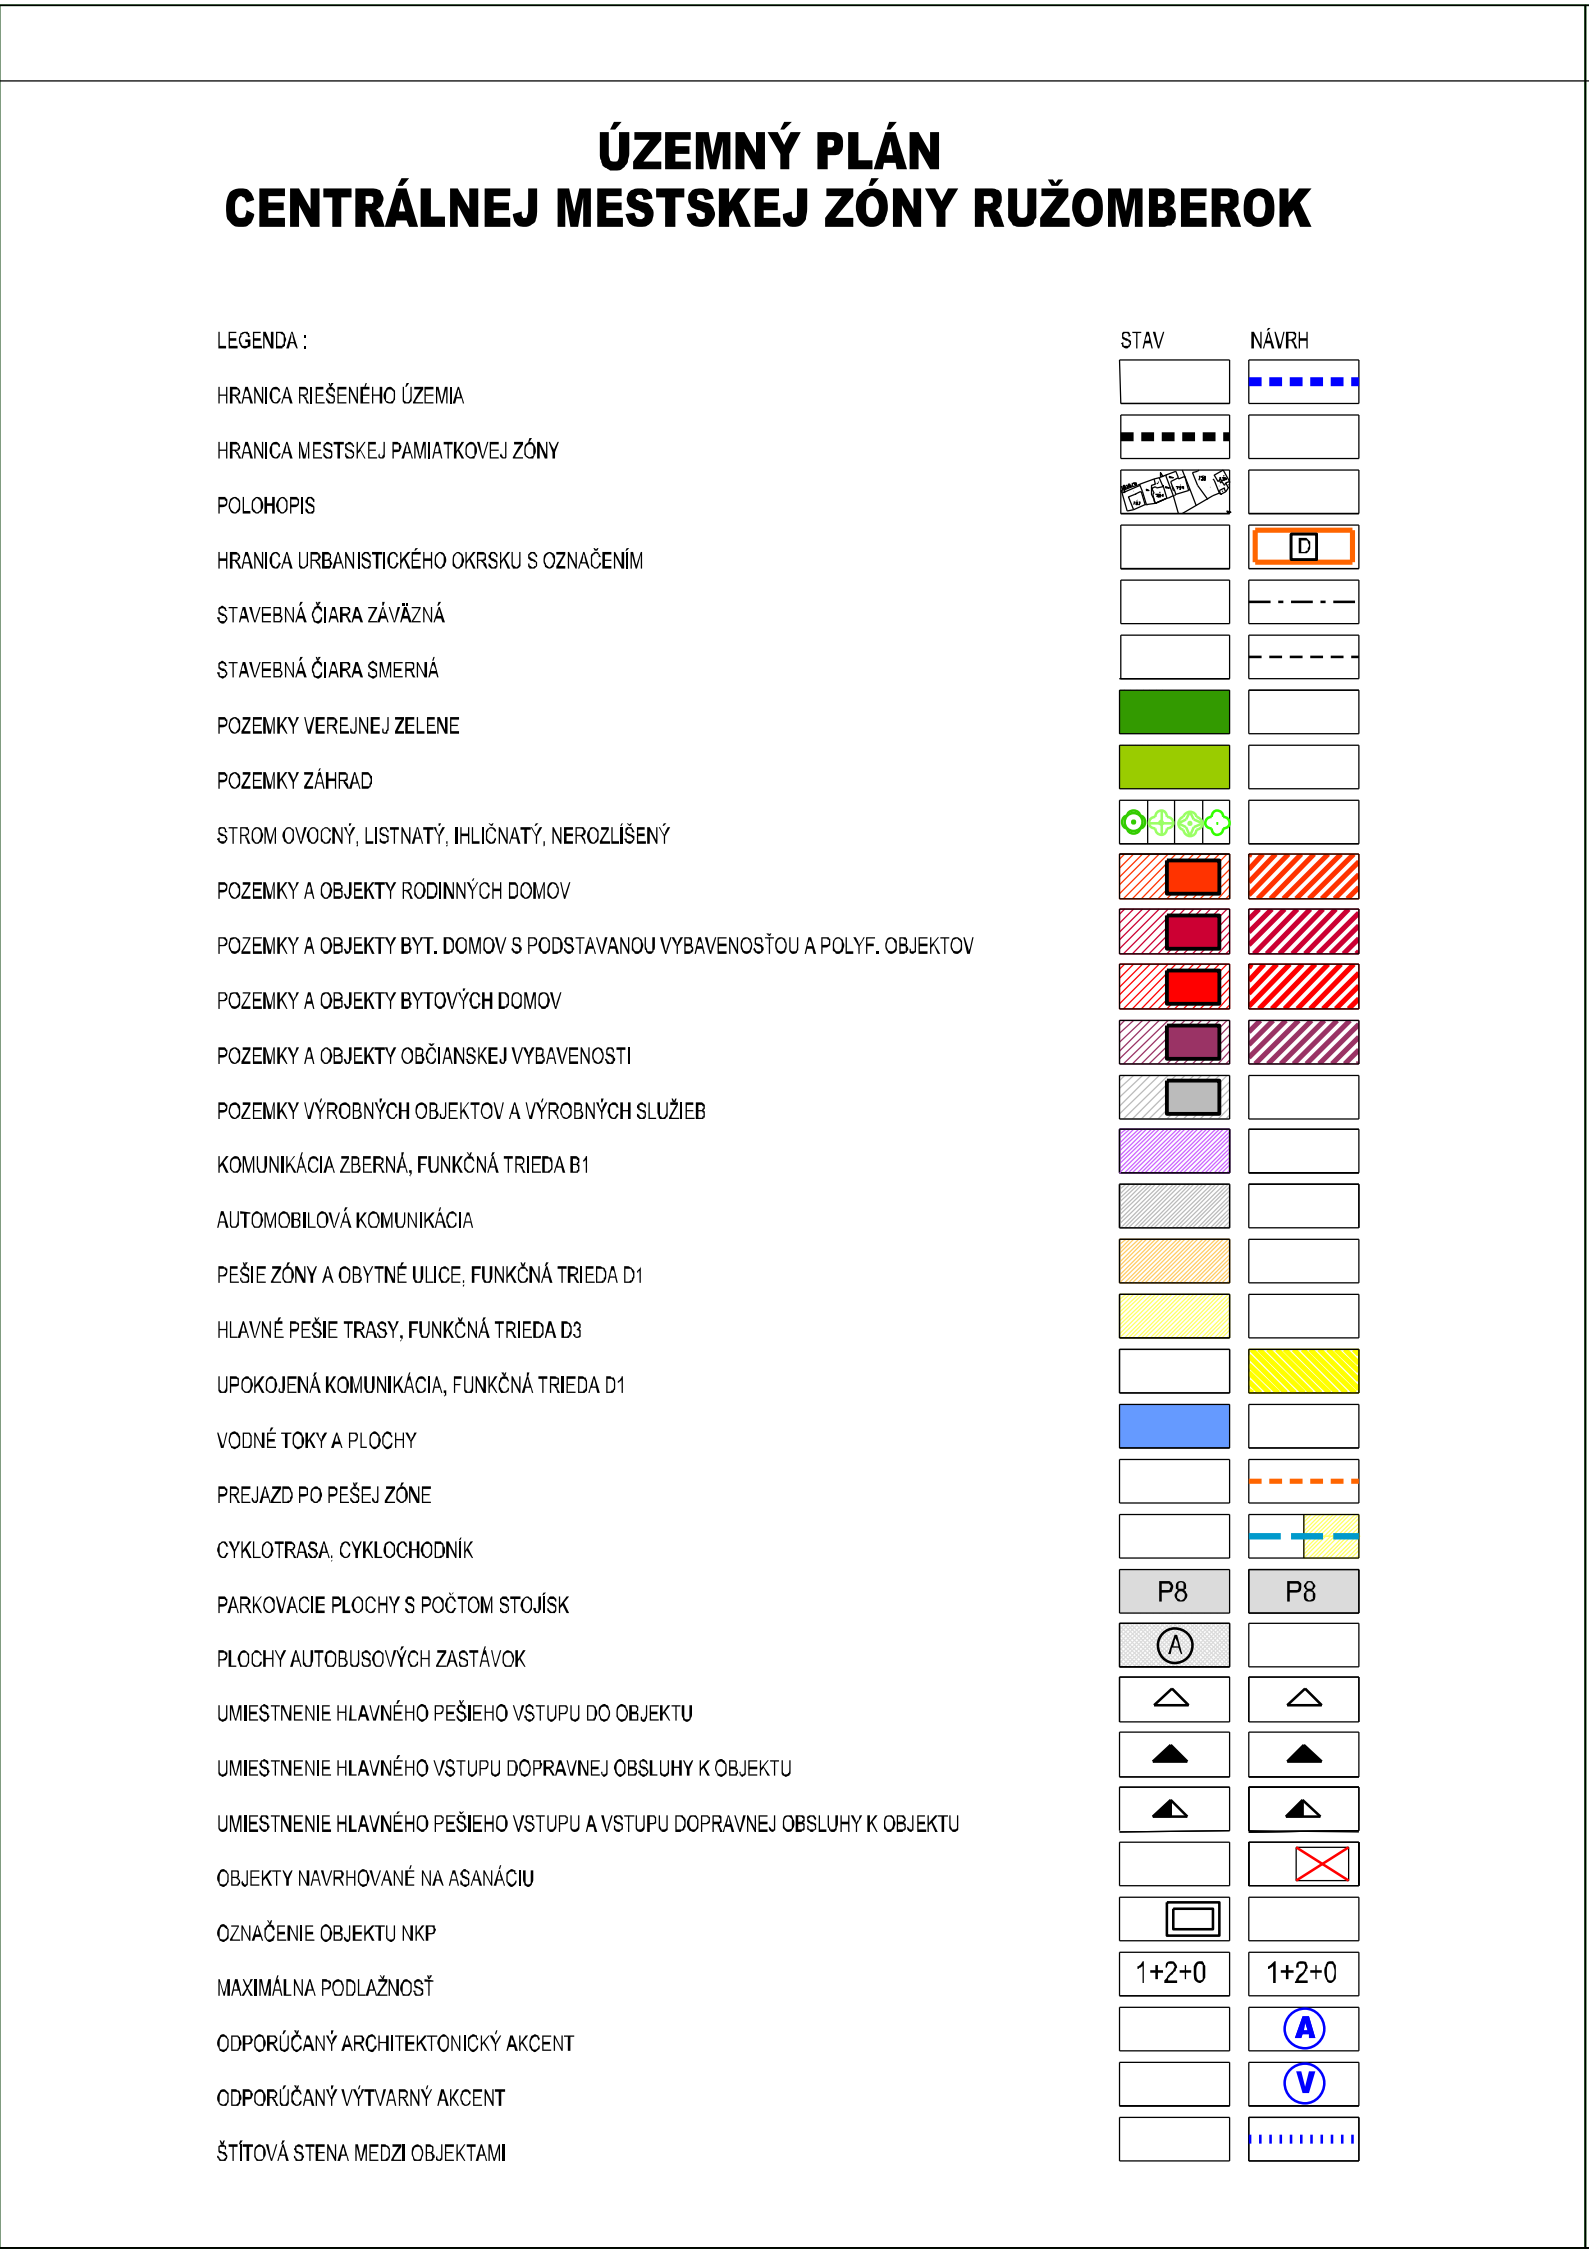

PASÁŽ / PODCHOD

SPÁD STRECHY (SMER ODVODNENIA)

FUNKČNÁ TRIEDA MIESTNEJ KOMUNIKÁCIE

KATEGÓRIA MIESTNEJ KOMUNIKÁCIE

SEZÓNNA TERASA

TRIEDENÝ KOMUNÁLNY ODPAD

CO KRYT

IZOCHRÓNA DOSAHU SIRÉN S HLÁSENÍM / BEZ HLÁSENIA

000000

000000

←

←

B2, C3, D1

B2, C3, D1

MO 8,5/40

MO 8,5/40

•••••

□□

05.01.012

SCHVÁLENÉ
UZNESENÍM MESTSKÉHO ZASTUPITELSTVA
V RUŽOMBEROKU
ČÍSLO 415/2016 ZO DŇA 11.5.2016

MUDr. IGOR ČOMBORE PhD.
PRÍRATOK MESTA

ZaD č.1 ÚPN-CMZ RUŽOMBEROK
SCHVÁLENÁ MsZ UZN. č. 224/2019
DŇA 06.11.2019
ZÁVÄZNÁ ČASŤ VYHL. VZN
MESTA RUŽOMBEROK č. 6/2019
S ÚČINNOSŤOU OD 29.11.2019

ČÍSLO SADY

HLAVNÝ RIEŠITEĽ:	ING. ARCH. PETER NEZVAL	ARCHITEKTONICKÉ ATELIÉRY	AUT	
ZODP. PROJEKTANT:	ING. ARCH. PETER NEZVAL			
VYPRACOVAL:	ANNA VALACHOVÁ	ING.ARCH. PETER NEZVAL AUTORIZOVANÝ ARCHITEKT M. ŠINSKÉHO 7, 010 07 ŽILINA TEL./FAX: 041/7001052		
OBSTARÁVATEĽ:	MESTO RUŽOMBEROK			
ZÁST. OBSTARÁVATEĽA:	ING. ARCH. JÁN BURIAN			
NÁZOV:	ÚZEMNÝ PLÁN CENTRÁLNEJ MESTSKEJ ZÓNY RUŽOMBEROK	STUPEŇ:	ÚPN-CMZ	
OBSAH:	VÝKRES KOMPLEXNÉHO URBANISTICKÉHO NÁVRHU RIEŠENÉHO ÚZEMIA	MIERKA:	1:1000	
		FORMÁT:	DÁTUM: 02/2016	
		PROF.:	Č. v.: 02	
		Z. Č.:		