



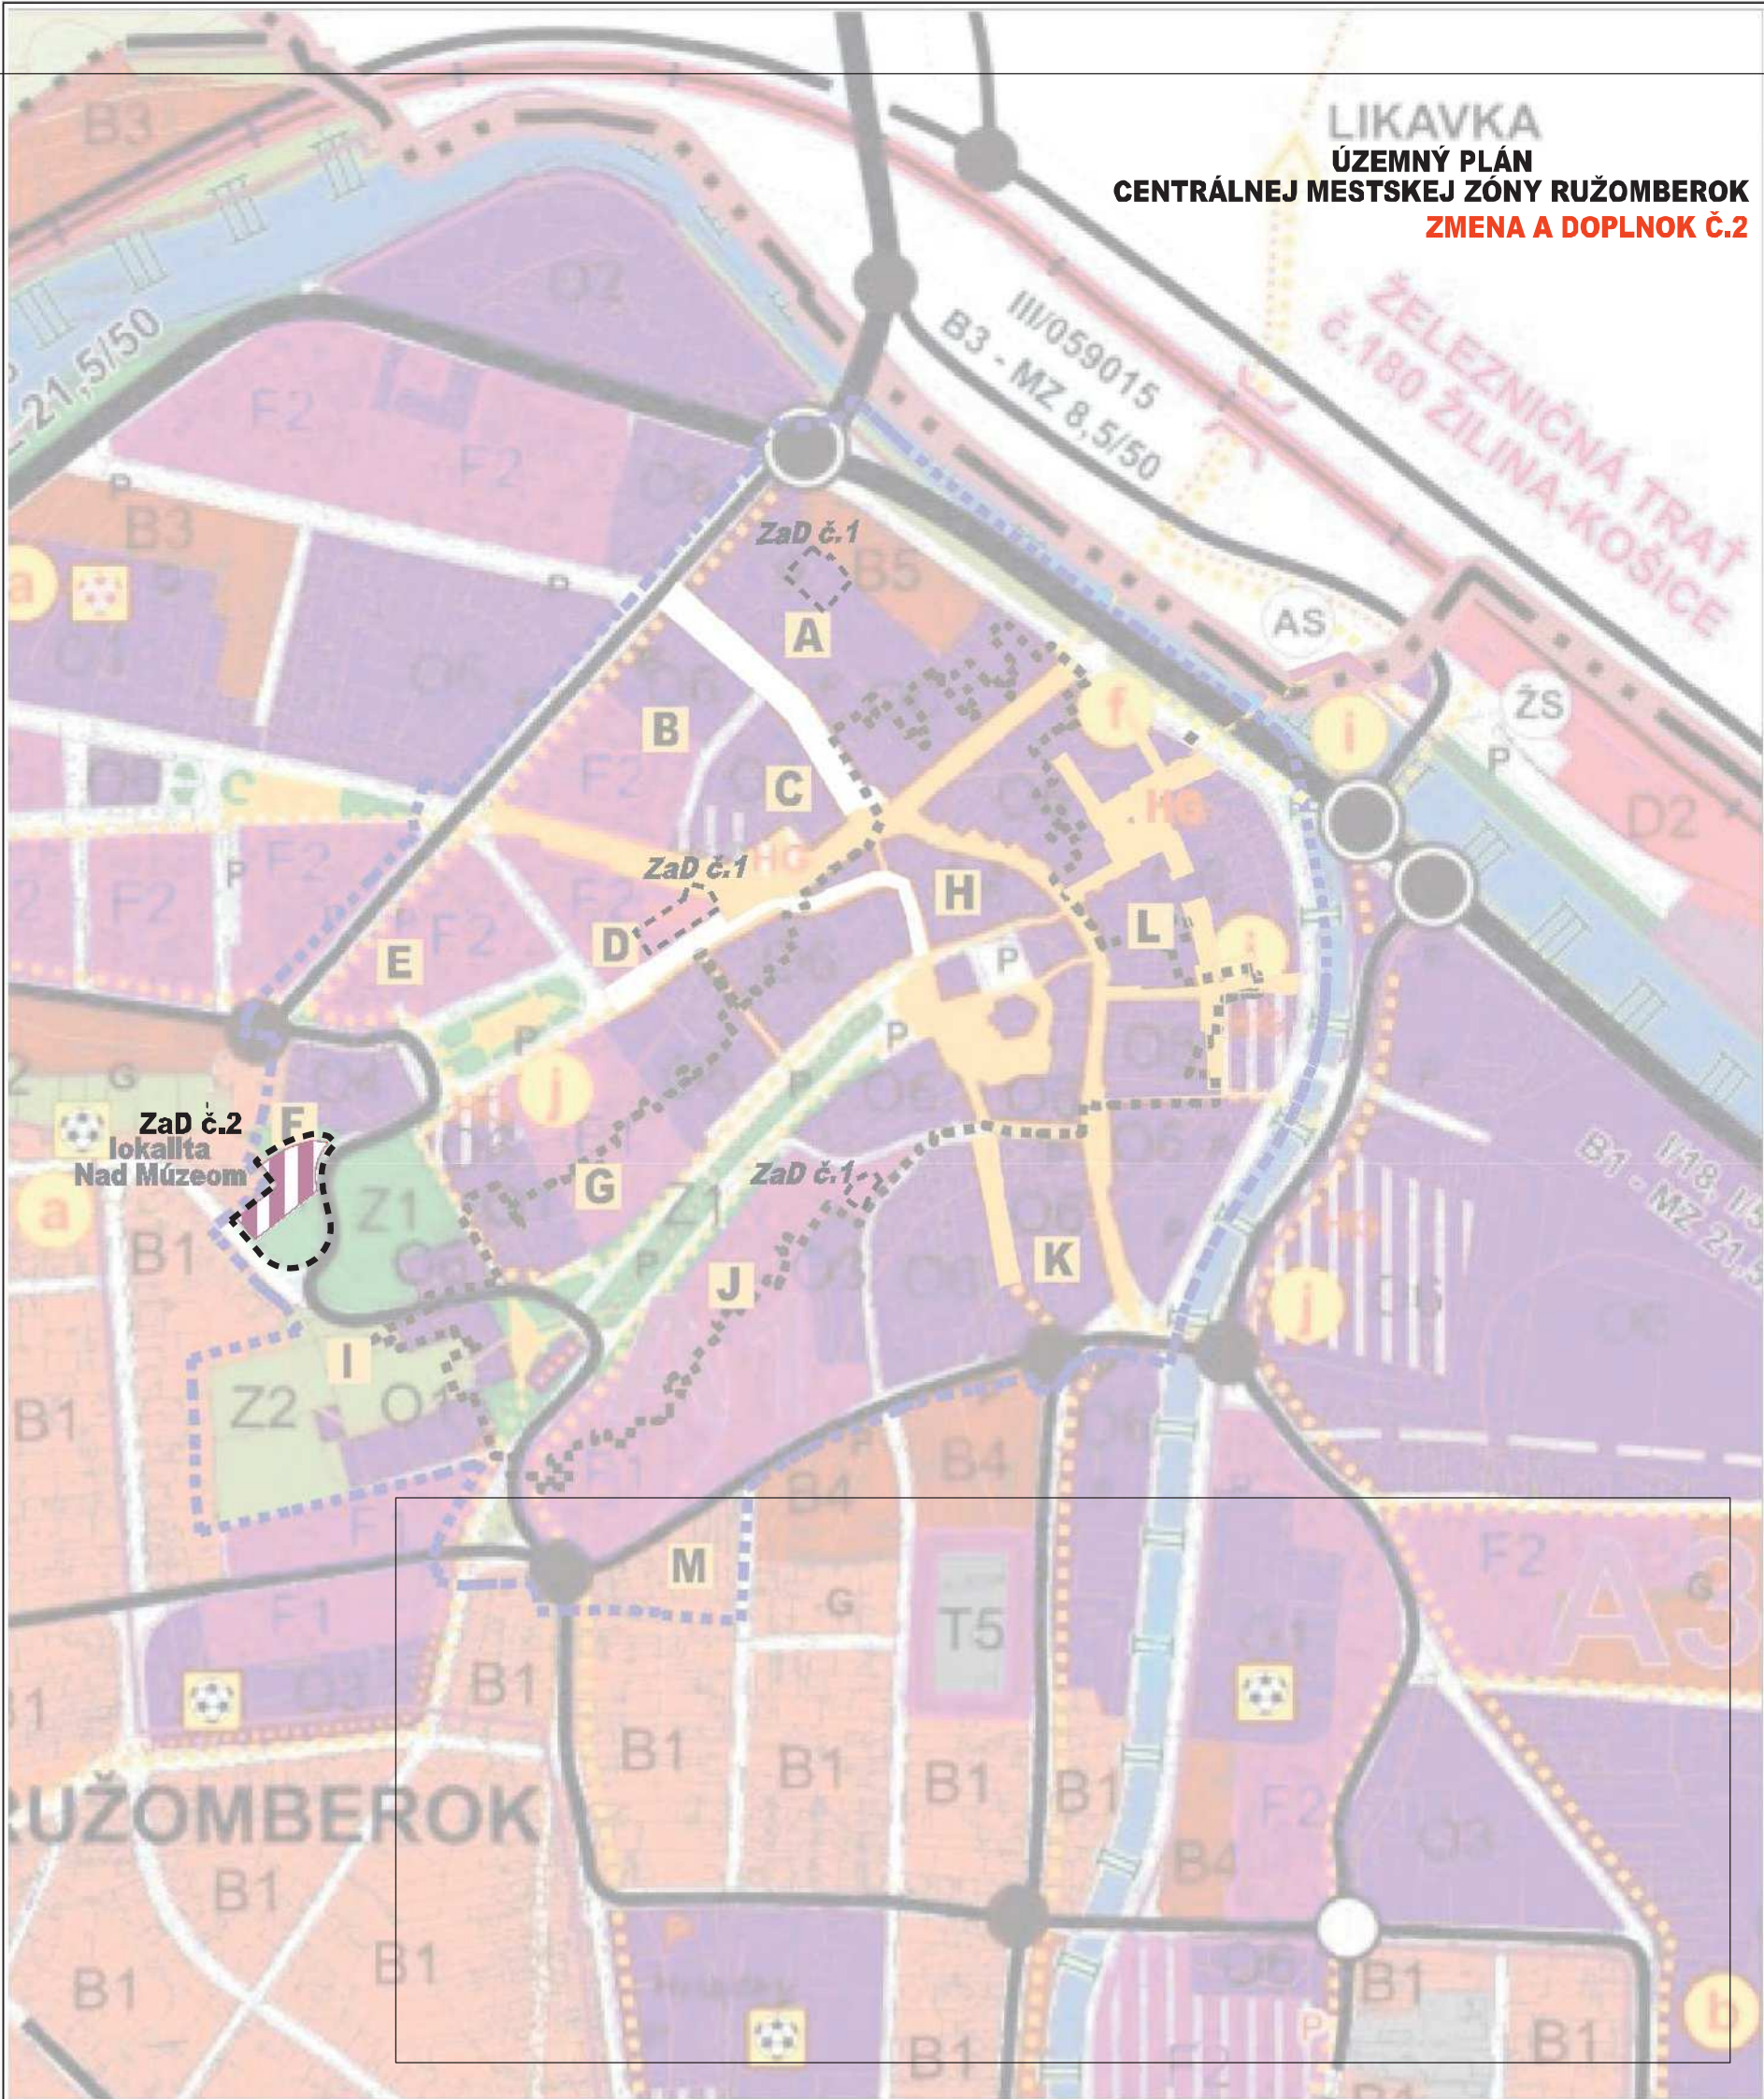


SPRACOVANÉ NA PODKLADE VÝREZU Z ÚPN MESTA RUŽOMBEROK

STAV	NÁVRH	VÝHLAD	
			HRANICA RIEŠENÉHO ÚZEMIA
			HRANICA KATASTRÁLNEHO ÚZEMIA
			HRANICA PAMATKOVJ REZERVÁCIE ČUDOVEJ ARCHITEKTURY
			HRANICA PAMATKOVJ ZÓN
			OC-HRANÉ PÁSMO PAMATKOV CHRÁNENÉHO ÚZEMIA
			HRANICA KRAVILÁNU OBCE K 1.1.1990
			HRANICA OCHRANNÝCH PÁSIEM
			OC-HRANÉ PÁSMO LETISKA
			PLOCHY S PREVÁHOU OBJEKTÓV DEČIANSKEJ VYBAVENOSTI
			FUNKČNE ZMIEŠANÉ PLOCHY - BÝVANIE, OBČIANSKA VYBAVENOSŤ
			PLOCHY S PREVÁHOU OBJEKTÓV HRANICNEHO BÝVANIA
			PLOCHY S PREVÁHOU OBJEKTÓV INDIVIDUÁLNEHO BÝVANIA
			PLOCHY VÝROBY A TECHNCKEJ VYBAVENOSTI
			FUNKČNE ZMIEŠANÉ PLOCHY - VÝROBA, OBČIANSKA VYBAVENOSŤ
			PLOCHY POKVOHOSPODÁRSKYCH DVŮROV A FARIEM
			PLOCHY ŠPORTU (HRISKÁ)
			PLOCHY S PREVÁHOU REKREAČNÝCH OBJEKTÓV
			CINTORÍN
			ORNÁ PÓDA
			TRVALÉ TRÁVNE PORASTY (LÚKY, PASIENKY)
			ZÁHRADY / ZÁHRADKOVÉ OSADY
			OSTATNÁ ZELEŇ
			VEREJNÁ ZELEŇ
			LESY
			VODNÉ TOKY, VODNÉ PLOCHY
			ŽELEZNICNÁ STANICA, ŽELEZNICNÁ ZASTÁVKA
			ŽELEZNICNÁ TRAT' A PLOCHY ŽELEZNICE
			ŽELEZNICNÁ VLEČKA
			DIACNICA D1
			PREDPOKLADANÁ TRASA RÝCHLOSTNEJ CESTY R1
			ZBERNIA KOMUNIKÁCIA FUNKČNEJ TRIEDY E1
			ZBERNIA KOMUNIKÁCIA FUNKČNEJ TRIEDY B2, B3
			KRÍŽOVATKY
			OZNAČENIE FUNKČNEJ TRIEDY A KATEGÓRIE KOMUNIKÁCIE
			HLAVNÉ PEŠIE TRASY A PLOCHY
			TURISTICKÉ CHODNÍKY, ODDYCHOVÉ TRASY
			NÁVOJNÝ CHODNÍK
			ODDYCHOVÉ MIESTA
			ROZHAĎAĽA
			PARKOVISKÁ, GARÁŽE
			ČERPAČIE STANICE PHW
			AUTOBUSOVÁ STANICA
			LYŽIARSKY VLEK
			SEDAČKOVÁ LANOVKA
			KABINKOVÁ LANOVKA
			LYŽIARSKÉ ZIAZDOVKY
			ROZPTYLOVÉ ÚZEMIE PRÍMESTSKÉJ REKREAČIE A AGROTURISTIKY
			TRASY PRE BIKEROV
			HRANICA NÁRODNÉHO PARKU
			OCHRANÉ PÁSMO NÁRODNÉHO PARKU
			CHFANÉ VŤAČIE ÚZEMIE
			ÚZEMIE EURÓPSKEHO VÝZNAMU NATURA
			BIOKORIDOR NADREGIONÁLNEHO VÝZNAMU
			BIOKORIDOR REGIONÁLNEHO VÝZNAMU
			BIOKORIDOR Miestneho významu
			BIOCENTRUM NADREGIONÁLNEHO VÝZNAMU
			BIOCENTRUM REGIONÁLNEHO VÝZNAMU
			BIOCENTRUM Miestneho významu
			GENOFONDOVÉ LOKALITY
			MALOFLOŠNÉ CHRÁNENÉ ÚZEMIA
			OSADY HISTORICKEJ, KULTÚRNEJ KRAJINY, AGRARNE TERASY
			LESY OCHRANNÉ
			LESY OSOBNÉHO URČENIA
			CHFANÉ LOŽSKOVÉ ÚZEMIE A DOBYVACIE PRIESTORY
			SKLADKY
			LOŽISKÁ NEVYHRADENÉHO NERASTU
			PHC VODNÝCH ZDROJOV I. STUPŇA
			PHC VODNÝCH ZDROJOV II. STUPŇA
			HRANICA CHRÁNENEJ VODNÉHO OSPODÁRSKEJ OBLASTI
			VODOJEM
			VODNÝ ZDROJ
			ZVN 400 KV VZDUŠNÉ VEDENIE
			VVN 220 KV VZDUŠNÉ VEDENIE
			VVN 110 KV VZDUŠNÉ VEDENIE
			VEDENIA NA ZRUŠENIE
			TRANSFORMÁCIA 110KV/22KV
			PRIESTOROVÉ USPORIADANIE A FUNKČNÉ VYUŽITANIE
			OZNAČENIE URBANISTICKÉHO REGULATÍV
			OZNAČENIE VEREJNOSPESNÝCH STAVIEB
			KEP - EKOSTABILIZAČNÉ OPATRENIA

LEGENDA:

- HRANICA RIEŠENÉHO ÚZEMIA
- HRANICA PAMATKOVJ ZÓNY S PRÁVOPLATNOSŤOU OD 04.08.2015
- OZNAČENIE URBANISTICKÉHO OKRSKU
- HRANICA RIEŠENÉHO ÚZEMIA ZMENY A DOPLNKU Č.2

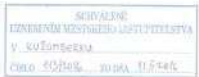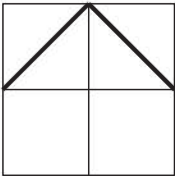

ZaD č.1 ÚPN-CMZ RUŽOMBEROK
SCHVÁLENÁ MaZ UZN. č. 224/2019
DŇA 06.11.2019
ZÁVÄZNÄ ČASŤ VYHL. VZN
MESTA RUŽOMBEROK č. 6/2019
S ÚČINNOSŤOU OD 28.11.2019

ČÍSLO SADY

HLAVNÝ RIEŠITEĽ:	ING. ARCH. PETER NEZVAL	ARCHITEKTONICKÉ ATELIÉRY	AUT
ZODP. PROJEKTANT:	ING. ARCH. PETER NEZVAL		
VYPRACOVAL:	ANNA VALACHOVÁ	ARCH NEZVAL s.r.o., v zast. Ing. arch. Peter Nezval autorizovaný architekt M. Šinského 950/7, 010 07 Žilina	
OBSTARÁVATEĽ:	MESTO RUŽOMBEROK		
ZÁST. OBSTARÁVATEĽA:	ING. ARCH. JÁN BURIAN		
NÁZOV:	ÚZEMNÝ PLÁN CENTRÁLNEJ MESTSKEJ ZÓNY RUŽOMBEROK	STUPEŇ:	ÚPN-CMZ - ZaD č.2
OBSAH:	VÝKRES ŠIRŠÍCH VZŤAHOV	MIERKA:	1 : 5 000
		FORMÁT:	DÁTUM: 06/2025
		PROF.:	Č. V.: 01
		Z. Č.:	