


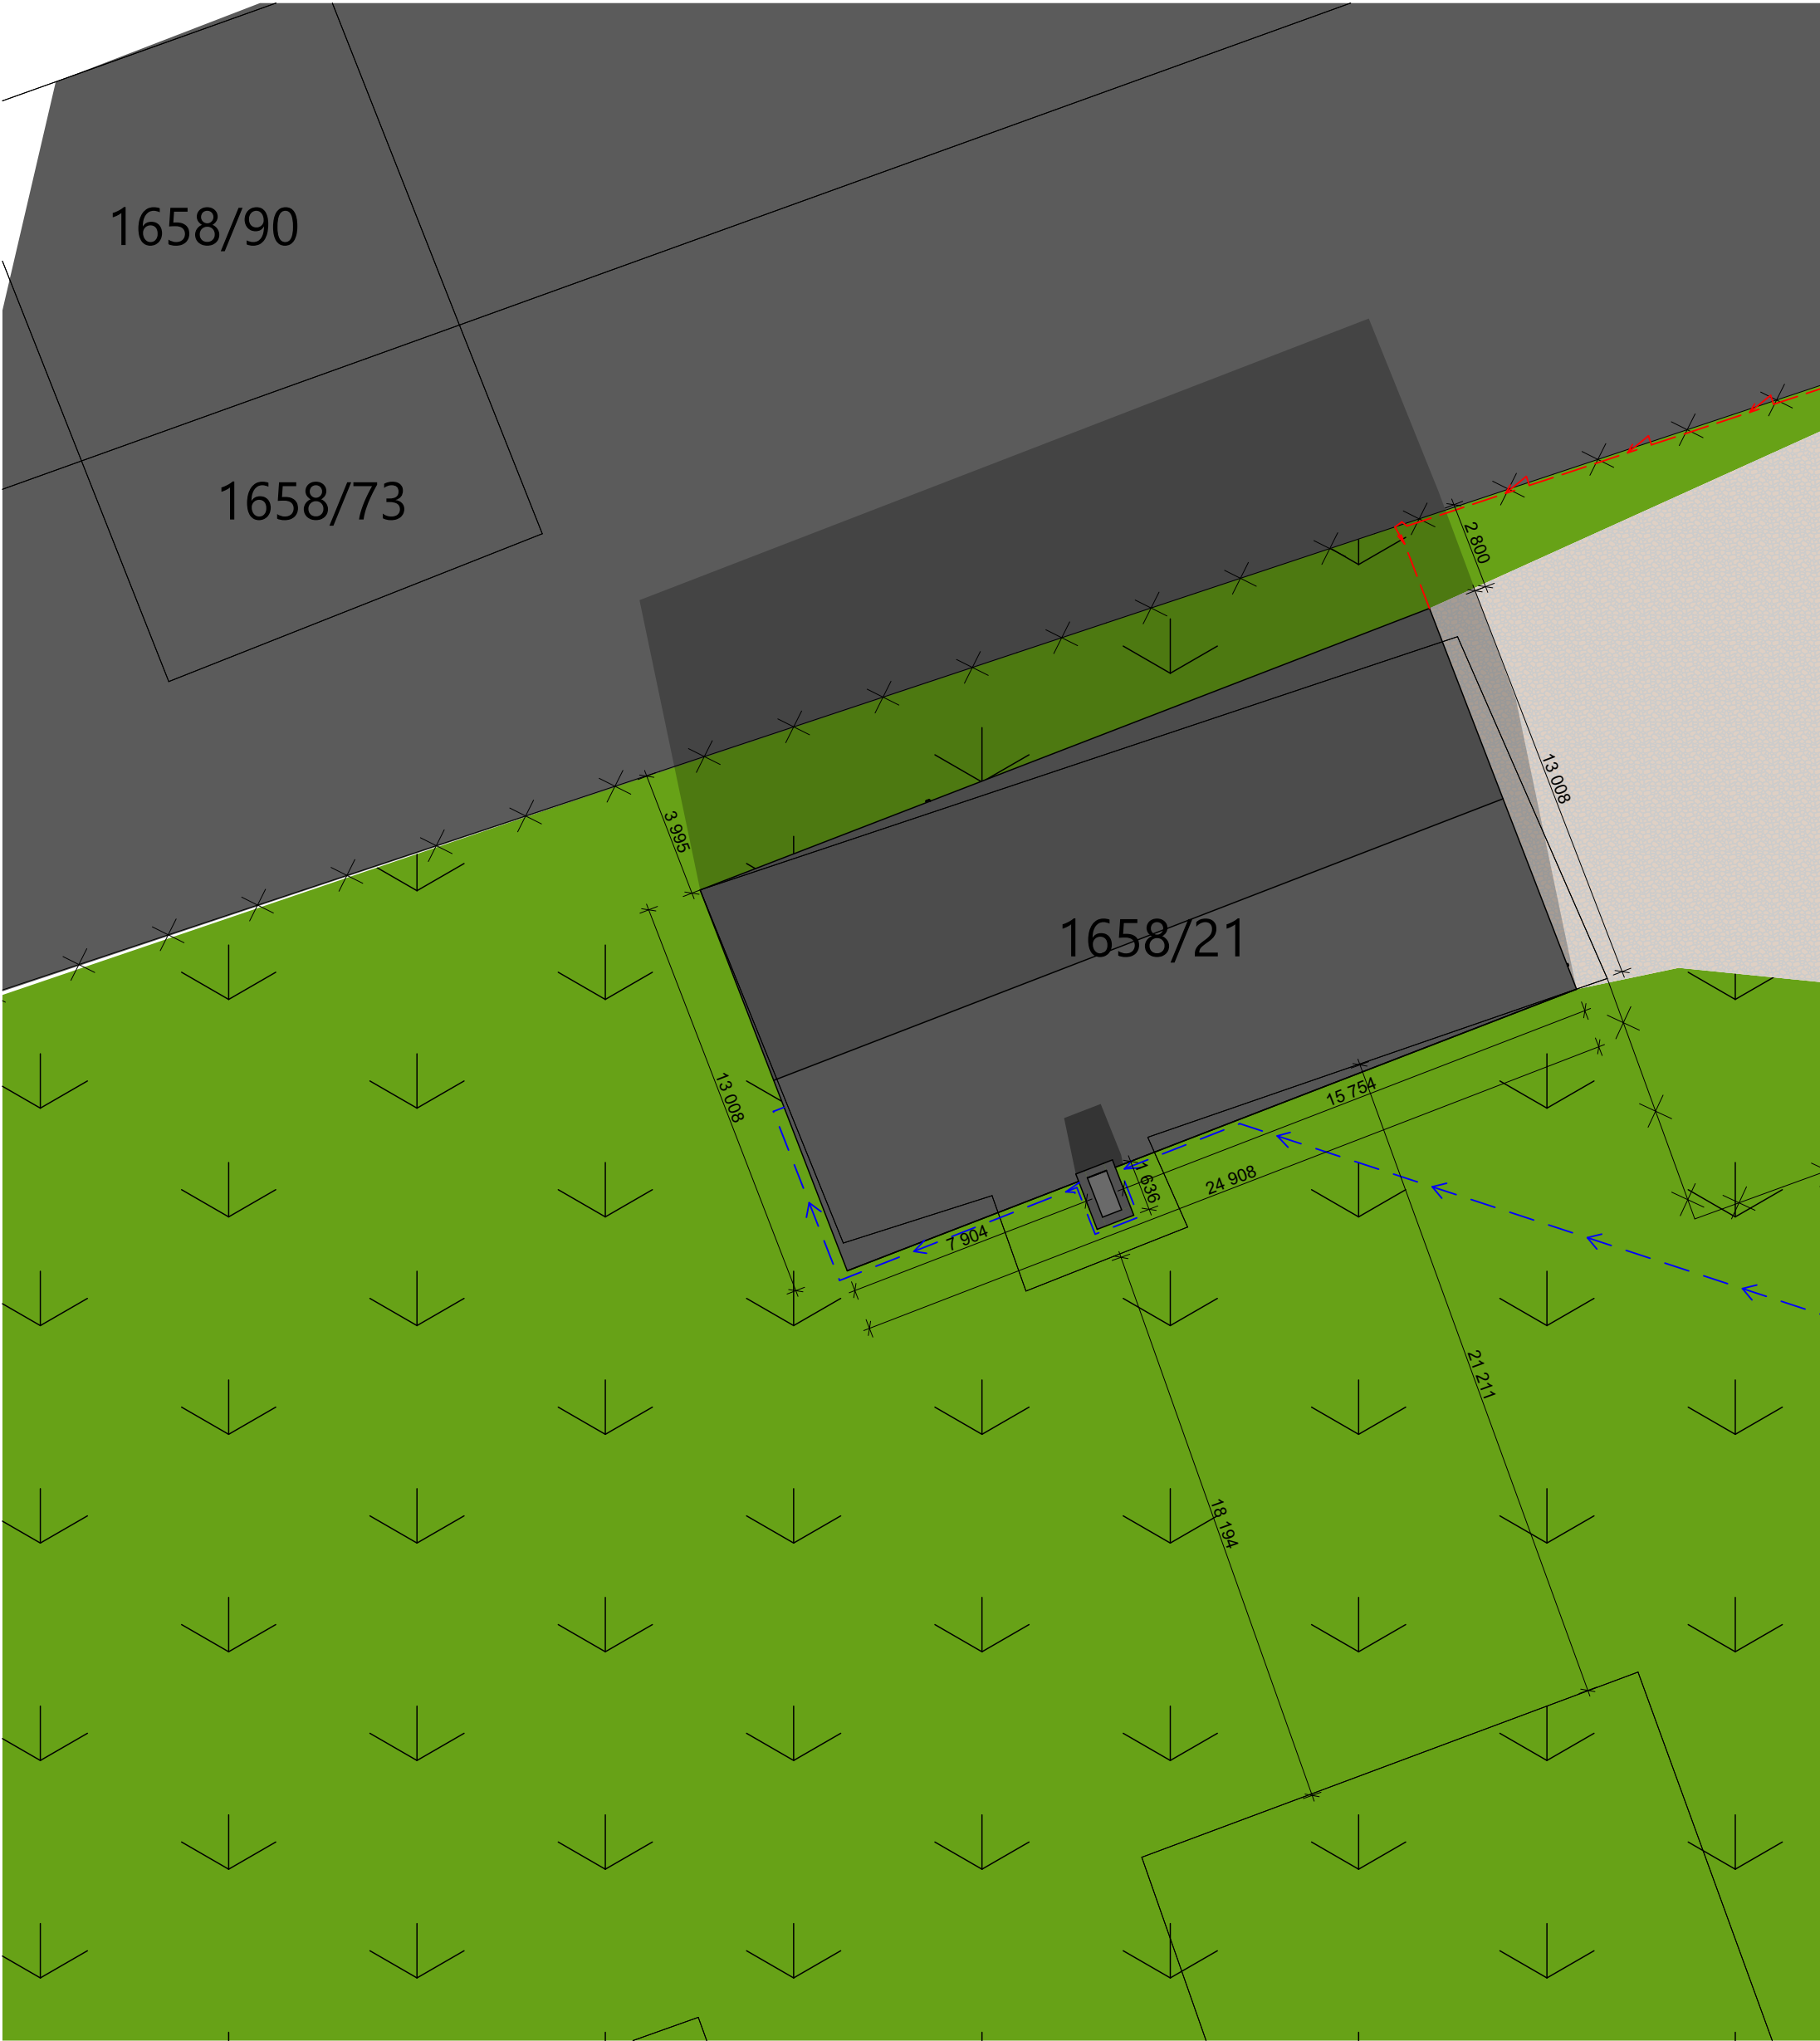

LEGENDA ČIAR

- - - - - HRANA KONŠTRUKCIE NAD ÚROVŇOU REZU
- HRANA KONŠTRUKCIE POD ÚROVŇOU REZU
- . - . - OS KONŠTRUKCIE
- - - - - NEVIDITELNÁ HRANA KONŠTRUKCIE POD ÚROVŇOU REZU
- REZOVÁ ROVINA



Mapa širších vzťahov

1 : 25 000




VONKAJŠIE SYSTÉMY:

- VEREJNÝ ROZVOD PLYNOVODU NTL
- VEREJNÝ ROZVOD KANALIZÁCIE
- VEREJNÉ ELEKTRICKÉ VEDENIE NN
- VEREJNÉ TELEKOMUNIKAČNE VEDENIE

VNÚTORNÉ SYSTÉMY:

- PRÍPOJKA VODY
- PRÍPOJKA KANALIZÁCIE
- PRÍPOJKA ELEKTRICKEJ ENERGIE

- STAVEBNÁ ČIARA
- HRANICA POZEMKU
- OPLATENIE
- SEPTIK

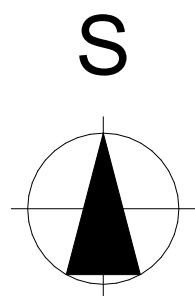

Tento výkres je originál,
jeho kopírovanie je trestné
podľa §21, ods.d.) zákona č.383/1997 Z.z.,
© COPYRIGHT Ing. Vladimír Karabáš VK group

± 0,000 = 184,8 m.n.m.

ZODP. PROJEKTANT		AUTOR	VYPRACOVAL	
Ing. Vladimír Karabáš		Ing. Vladimír Karabáš	Ing. Vladimír Karabáš	
OKRES: Košice - okolie		MIESTO - OBEC: Košická polianka		 Ing. Vladimír Karabáš
KAT. ÚZEMIE: k.ú. Košická Polianka		PARC. ČÍSLO: 1658/21		ČÍS. ZÁKAZ.:
INVESTOR: Vladimír Kudroč,Kladenska 11 Košice Košice IV 040 18 Slovensko		STAVBA:		#ČProj
STAVBA:		KLASIF. STAVBY: 1 2 5 1		FORMÁT:
Hala		Zmena účelu stavby		DÁTUM:
ČASŤ PD: ARCHITEKTONICKO - KONŠTRUKČNÉ RIEŠENIE		OBJEKT: SO 01		STUPEŇ PD:
OBSAH VÝKRESU:		SITUÁCIA		DOKUMENTÁCIA SKUTOČNÉHO STAVU
				ZMENA PD:
				ČÍS. KÓPIE
				MIERKA:
				1:200
				ČÍS. VÝKRESU:
				AR 01.1