
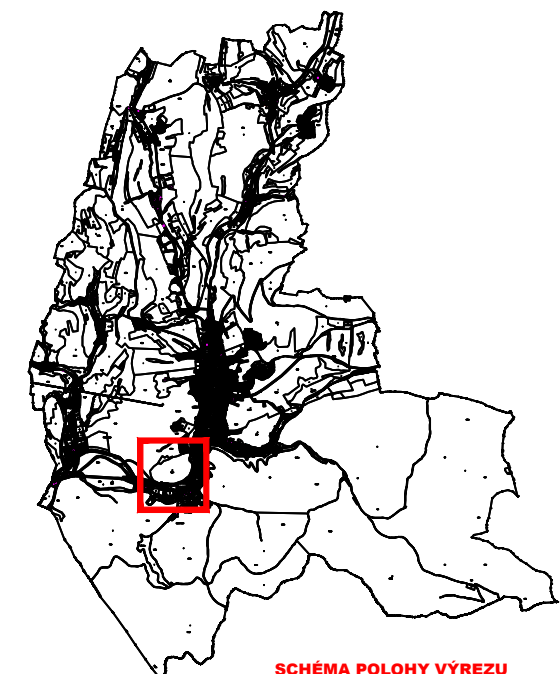
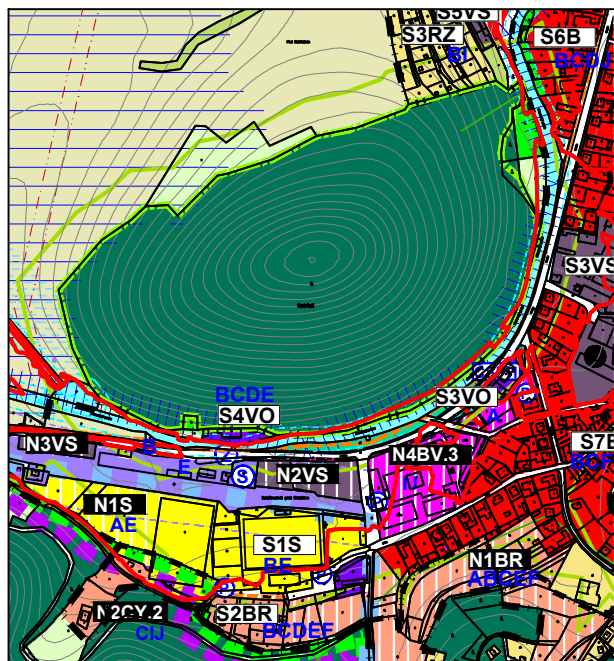


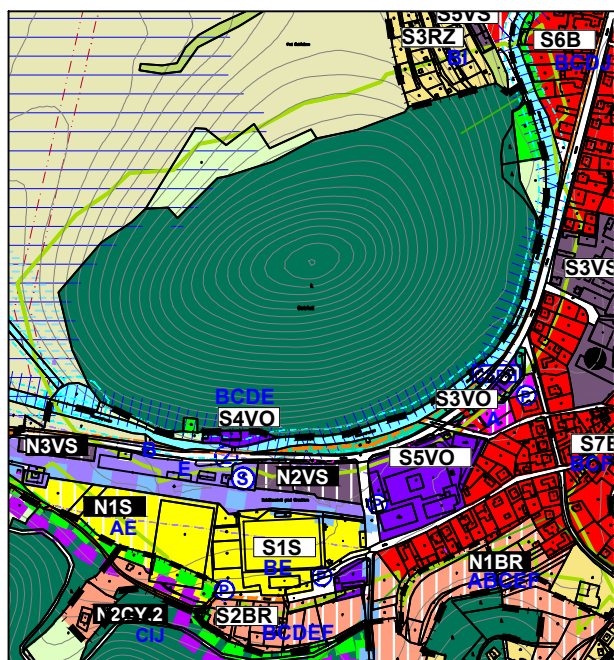

LEGENDA ÚPNO A			Zaď č.1, Zaď č.2 zmenšená na 50%
STAV	NÁVRH	VÝHLAD	
			HRANICA KATASTRA MESTA
			HRANICA ZASTAVANÉHO ÚZEMIA K 1.1.1990
			HRANICA NAVRHOVANÉHO ZASTAVANÉHO ÚZEMIA
			OZNAČENIE URBANISTICKÝCH BLOKOV
			BH - OBYTNÉ ÚZEMIE S PREVAHOU PLŔCH PRE BÝVANIE VIACPODLAŽNÉ
			B - OBYTNÉ ÚZEMIE S PREVAHOU PLŔCH PRE BÝVANIE NÍZKOPODLAŽNÉ
			BR - OBYTNÉ ÚZEMIE ZMIEŠANÉ (BÝVANIE A REKREÁCIA)
			BV - OBYTNÉ ÚZEMIE ZMIEŠANÉ (BÝVANIE A OBČIANSKA VYBAVENOSŤ)
			BS - OBYTNÉ ÚZEMIE ZMIEŠANÉ (BÝVANIE, VÝROBNÉ SLUŽBY, REMESELNÁ VÝROBA)
			VO - OBYTNÉ ÚZEMIE S PREVAHOU PLŔCH OBČIANSKEJ VYBAVENOSTI
			C - PLOCHY CINTORÍNA
			PLOCHY VEREJNEJ ZELENÉ
			ZU - ÚZEMIE ZVLÁŠTNÝCH ÚČELOV
			V - VÝROBNÉ ÚZEMIE PRIEMYSELNEJ VÝROBY
			VS - VÝROBNÉ ÚZEMIE DROBNEJ PRIEMYSELNEJ VÝROBY A VÝROBNÝCH SLUŽIEB
			VP - VÝROBNÉ ÚZEMIE POĽNOHOSPODÁRSKEJ VÝROBY- HOSPODÁRSKE DVORY
			S - ÚZEMIE PLŔCH ŠPORTU
			RS - ÚZEMIE REKREÁCIE A ŠPORTU S PREVAHOU ŠPORTOVÝCH PLŔCH
			R - REKREAČNÉ ÚZEMIE S PREVAHOU PLŔCH REKREÁCIE; RZ - ZÁHRADKÁRSKE OSADY
			VODNÉ PLOCHY A TOKY
			LS - PLOCHY LESOV
			ZS - ZÁHRADY A SADY
			LU - PLOCHY LÚK
			PO - ORNÁ PŔDA
			NV - NELESNÁ VEGETÁCIA
			HRANICA OCHRANNÉHO PÁSMO LESA
			OCHRANNÁ A IZOLAČNÁ ZEĽEN VO VÝROBNÝCH AREÁLOCH
			OCHRANNÁ A IZOLAČNÁ ZEĽEN POZDĽ KOMUNIKÁCIÍ, ALEJE
			HRANICA CHKO MALÉ KARPATY ČASŤ BREZOVSKÉ KARPATY
			HRANICA SKUEV0278 BREZOVSKÉ KARPATY
			HRANICA SKCHVU014 MALÉ KARPATY
			BIOCENTRUM REGIONÁLNEHO VÝZNAMU RBc 66 ŠŤVORVRŠIE PRI HRAĐÍŠŤI
			HYDRICKÝ BIOKORIDOR REGIONÁLNEHO VÝZNAMU BREZOVSKÝ POTOK
			PRIRODNÁ REZERVÁCIA "ŠEVCOVA SKALA"
			HRANICA OCHRANNÉHO PÁSMO PR ŠEVCOVA SKALA
			LOKÁLNA MOKRAĐ "BREZOVÁ - VODNÁ NÁDRŽ" (VÝZNAMNÉ TRÁVNATÉ BIOTOPY)
			MOKRAĐ
			CESTA II. TRIEDY
			CYKLOTRASA
			NÁUČNÝ A TURISTICKÝ CHODNÍK
			PRETEKÁRSKA DRÁHA
			ČERPACIA STANICA POHONNÝCH HMŔT
			STANICA A ZASTÁVKA HD
			PLOCHY STATICKEJ DOPRAVY-SÚVISLÉ PARKOVACIE PLOCHY
			HRANICA OCHRANNÉHO PÁSMO CESTY II. a III. TRIEDY
			ZDROJ VODY, VODOJEM
			OCHRANNÉ PÁSMO VODNÝCH ZDROJOV I. STUPŇA
			OCHRANNÉ PÁSMO VODNÝCH ZDROJOV II. STUPŇA
			HRANICA PÁSMO HYGIENICKEJ OCHRANY PDP
			PLOCHY ODVODNENIA
			HRANICA OCHRANNÉHO PÁSMO VODNÝCH TOKOV
			HRANICA OCHRANNÉHO PÁSMO ELEKTRO
			HRANICA BEZPEČNOSTNÉHO PÁSMO PLYNOVODU
			HRANICA OCHRANNÉHO PÁSMO CINTORÍNA
			HRANICA OCHRANNÉHO PÁSMO ČOV
			HRANICA OCHR. PÁSMO NÁRODNEJ KULTÚRNEJ PAMIATKY "PAMÄŤNÍKA M.R. ŠTEFÁNÍKA"
			INTERVENČNÝ ZÁSAH - EKOSTABILIZAČNÉ OPATRENIA
			SKĽÁDKA TKO NAVRHOVANÁ NA ZRUŠENIE A REKULTIVÁCIU
			SKĽÁDKA DSO NAVRHOVANÁ NA ZRUŠENIE A REKULTIVÁCIU
			SKĽÁDKA BIOODPADU
			ZBERNÝ DVOR
			SANOVANÁ/ ENVIROMENTÁLNA ZÁŤAŽ (PREDPOKLADANÁ) NAVRHOVANÁ NA ASANACIU
			SEZÓNNE PARKOVISKO MIMO ZASTAVANÉ ÚZEMIE
			NÁRODNÁ KULTÚRNA PAMIATKA
			VEREJNOPROSPEŠNÉ STAVBY VYPLÝVAJÚCE Z VYŠŠEJ ÚPD
			VEREJNOPROSPEŠNÉ STAVBY VYPLÝVAJÚCE Z ÚP MESTA
			HRANICA OBECNÉHO CHRÁNENÉHO ÚZEMIA "OSTRIEŽ"

ZÁKLADNÝ

STAV

NÁVRH

L E G E N D A

ZaD 3 zmenšená na 50 %

☒				OZNAČENIE URBANISTICKÝCH BLOKOV
☒				BV - OBYTNÉ ÚZEMIE ZMIEŠANÉ (BYVANIE A OBČIANSKA VYBAVENOSŤ)
☒				VEREJNOSPROSPESNÉ STAVBY
☒				ZÁPLAVOVÁ ČIARA II.CYKLU Q100

ÚZEMNÝ PLÁN MESTA BREZOVÁ POD BRADLOM

SCHVÁLENÝ MZ BREZOVÁ, POD BRADLOM UZNESENÍM Č.2/2015 ZO DŇA 12.02.2015,
ZaD 1 SVÁLENÉ UZNESENÍM Č. 60/2019 ZO DŇA 24.4.2019 A
ZaD 2 SVÁLENÉ UZNESENÍM Č. 34/2024 ZO DŇA 28.2.2024

ZMENY A DOPLNKY Č.3

MIERKA 1 : 10 000

KOMPLEXNÝ VÝKRES PRIESTOROVÉHO USPORIADANIA A FUNKČNÉHO VYUŽÍVANIA ÚZEMIA

