


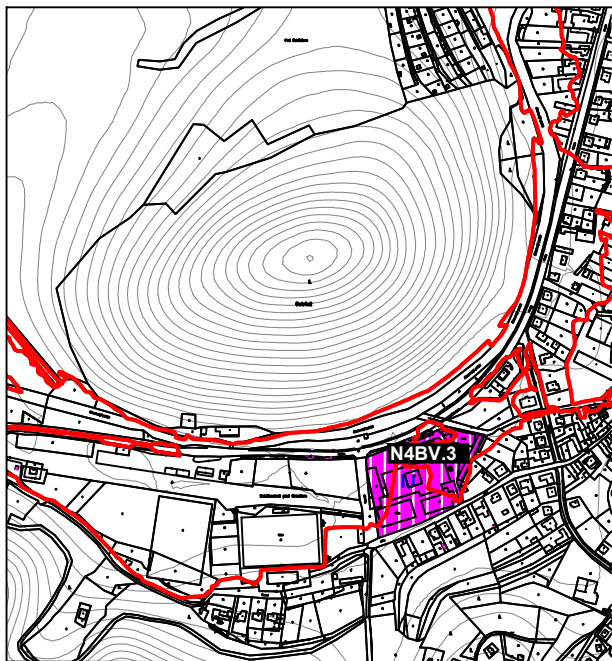

VÝREZ ZMIEN A DOPLNKOV Č.3

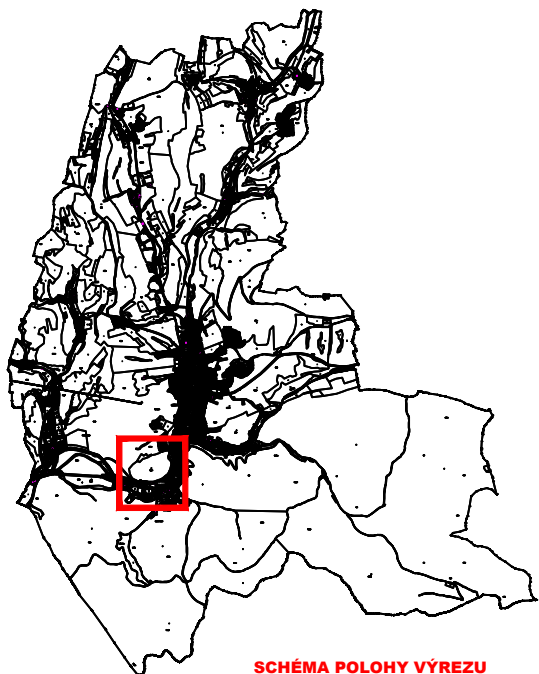


SCHÉMA POLOHY VÝREZU

LEGENDA ZaD 3 zmenšená na 50%

STAV	NÁVRH	
☒	☒	OZNAČENIE URBANISTICKÝCH BLOKOV
☒	☒	BV - OBYTNÉ ÚZEMIE ZMIEŠANÉ (BYVANIE A OBČIANSKA VYBAVENOSŤ)
☒	☒	VEREJNOPROSPEŠNÉ STAVBY
☒	☒	ZÁPLAVOVÁ ČIARA II.CYKLU Q100

ÚZEMNÝ PLÁN MESTA BREZOVÁ POD BRADLOM

ZMENY A DOPLNKY Č.3
 MIERKA 1:10 000
 KOMPLEXNÝ VÝKRES PRIESTOROVÉHO USPORIADANIA A FUNKČNÉHO VYUŽÍVANIA ÚZEMIA

