


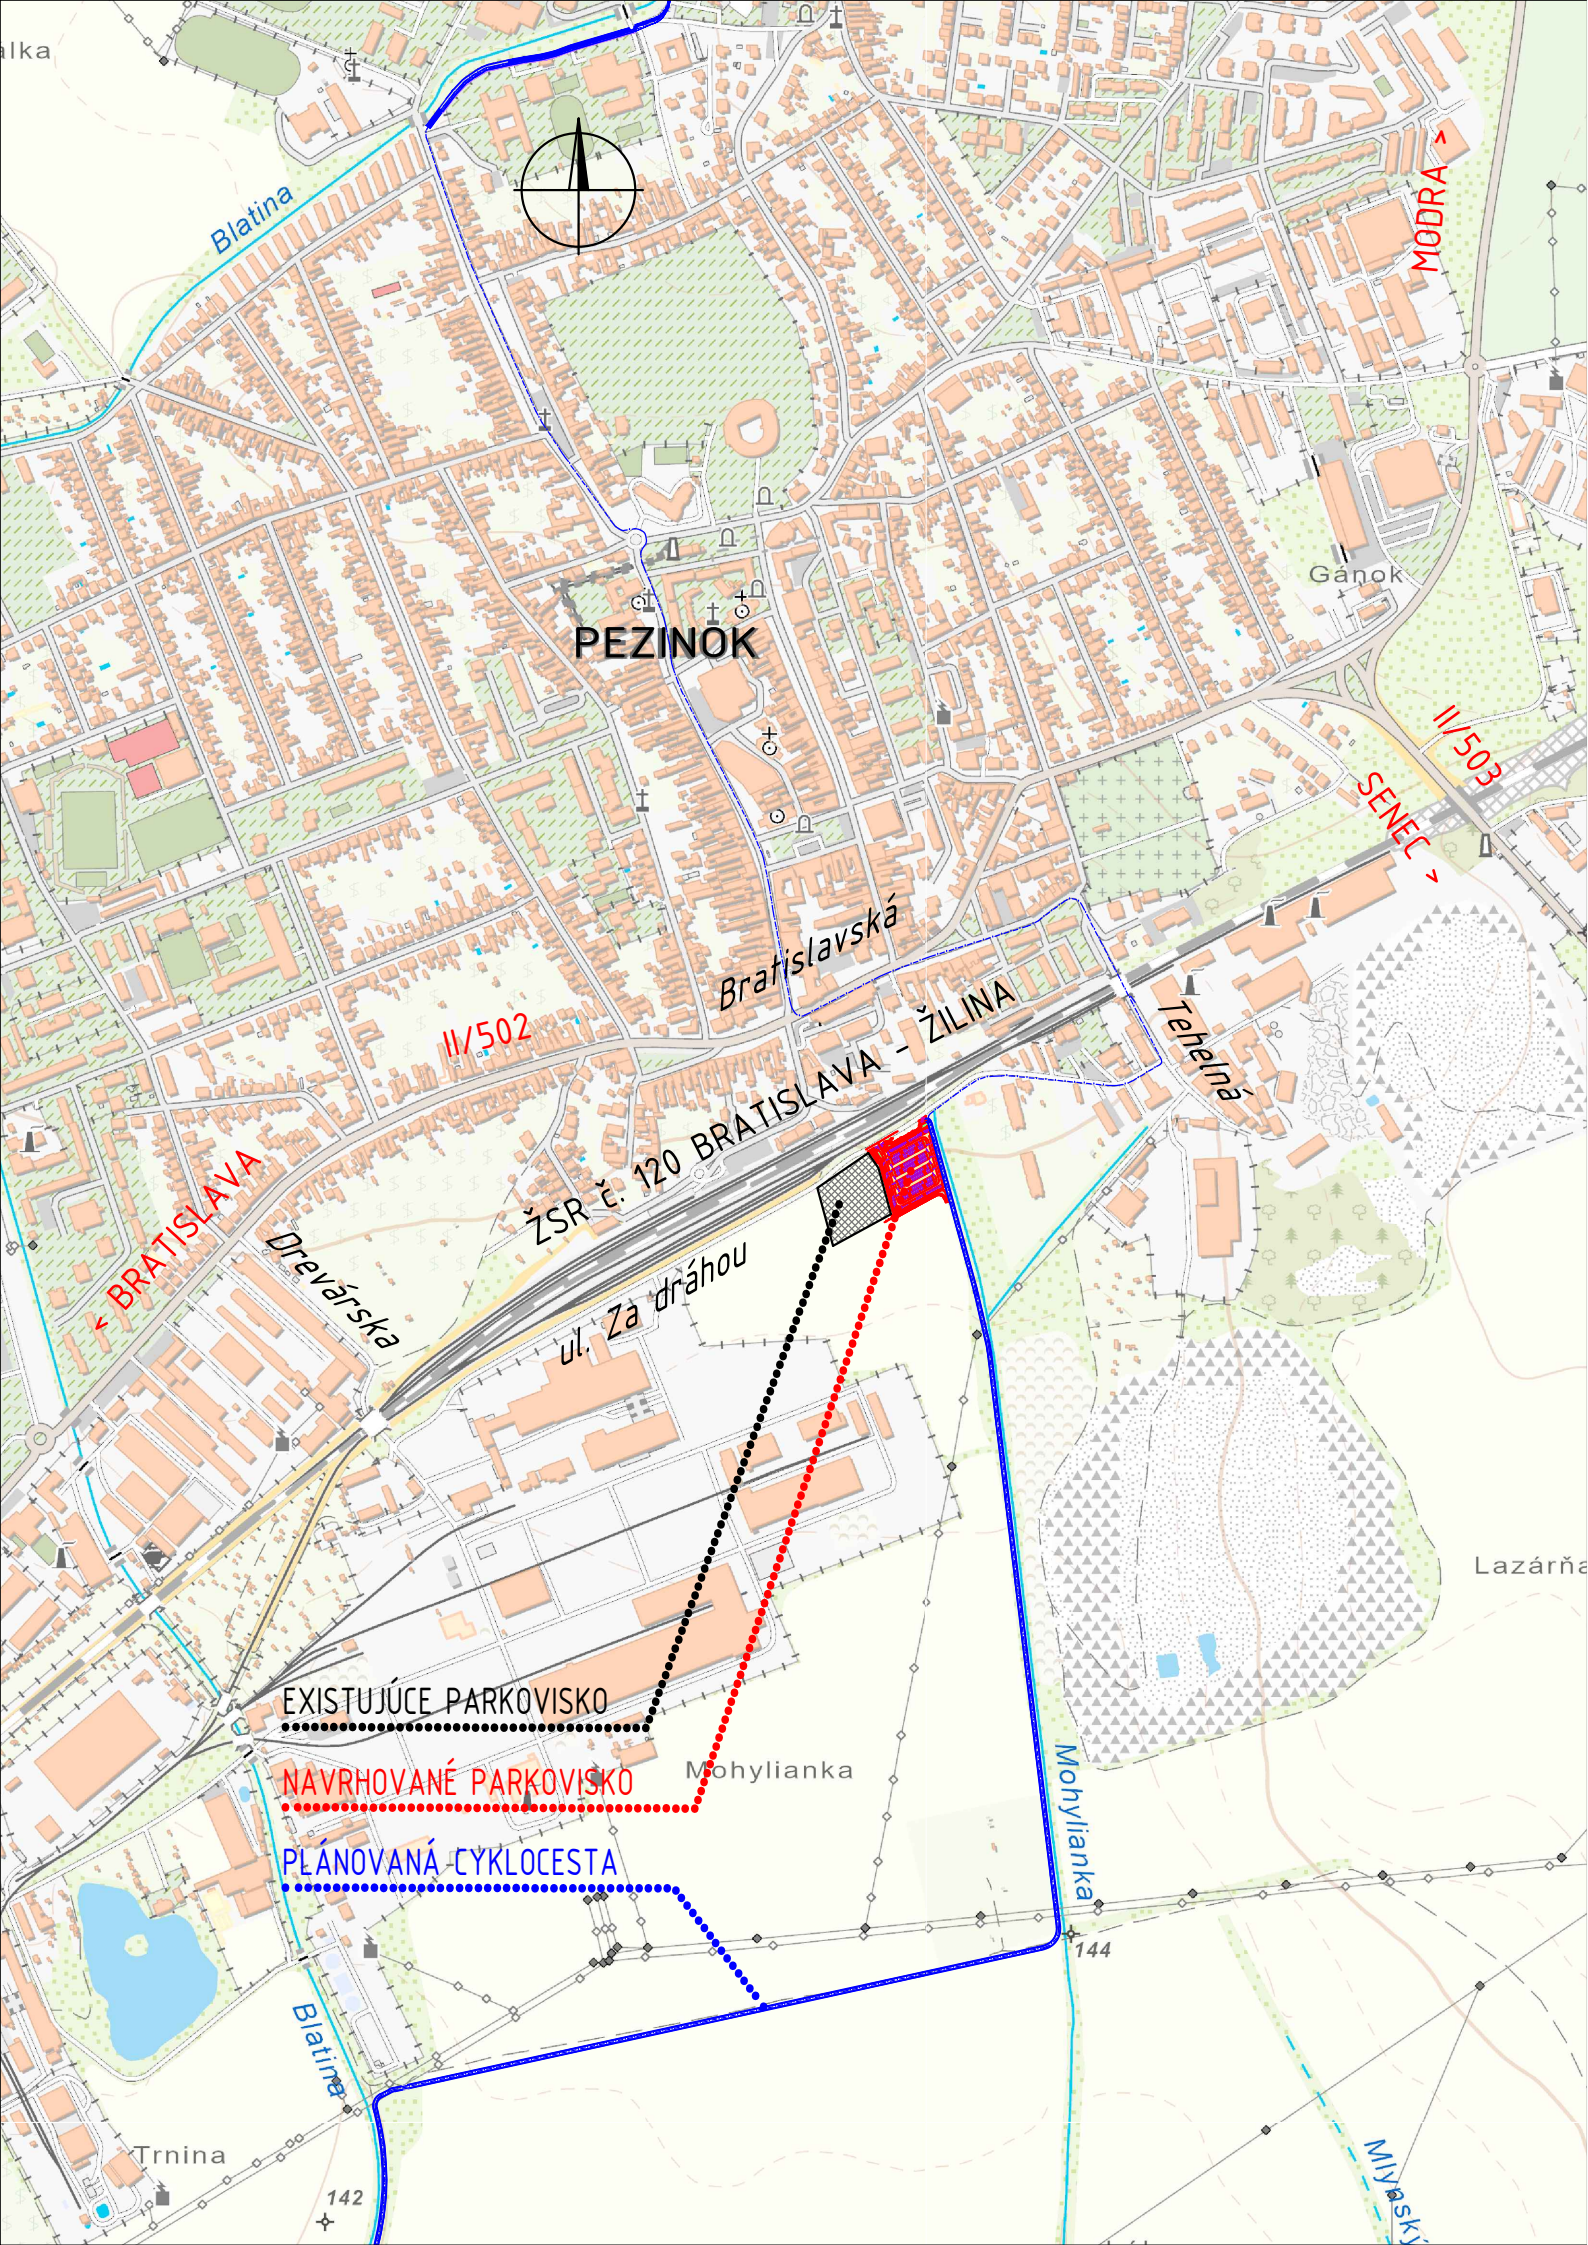

ZBGIS®, Úrad geodézie, kartografie a katastra Slovenskej republiky

ZHOTOVITEĽ	SUBDODÁVATEĽ ČASTI DOKUMENTÁCIE	
		
2M-SK s.r.o. Okružná ulica 477/27 990 01 Veľký Krtíš		RNDr. Eva Pauditšová - EMAP Devínska Nová Ves, Š.Králika 14 84107 Bratislava-Devínska Nová Ves
SÚRADNICOVÝ SYSTÉM: S-JTSK VÝŠKOVÝ SYSTÉM: Bpv Projektová dokumentácia je nadradená výkazu výmer. Bez kontroly PD sa nemôže vypracovať cenová ponuka stavby. Vypracovaný výkaz výmer je informatívny dokument celej projektovej dokumentácie. Projektant nenesie žiadnu zodpovednosť za zmeny uskutočnené bez jeho písomného súhlasu. Zhotoviteľ je povinný o zistených chybách v dokumentácii neodkladne informovať projektanta. Zhotoviteľ je povinný skutočné rozmery skontrolovať na stavbe.		ČASŤ DOKUMENTÁCIE 1. ČASŤ
VYPRACOVAL Ing. Michal MOJŽIŠ 		OBJEKT/ODDIEL Zámer
KONTRLOVAL RNDr. Eva Pauditšová		HLAVNÝ INŽINIER PROJEKTU Ing. Michal MOJŽIŠ 
ZODPOVEDNÝ PROJEKTANT RNDr. Eva Pauditšová		OKRES STAVBY Pezinok
OBVOD STAVBY VÚC Bratislavský samosprávny kraj		
KATASTRÁLNE ÚZEMIE STAVBY Pezinok		
OBJEDNÁVATEĽ Mesto Pezinok, Radničné námestie 7, 902 14 Pezinok		
STAVBA ZÁCHYTNÉ PARKOVISKO INTEGROVANEJ DOPRAVY UL. ZA DRÁHOU		STUPEŇ ZÁMER/DÚR DÁTUM 06.2025 MIERKA 1:10 000
OBJEKT/ODDIEL Zámer podľa zákon č. 24/2006 Z. z. o posudzovaní vplyvov na životné prostredie		FORMÁT 2A4 Č.ZÁKAZKY 10/2025 Č.ARCH. 10/2025
NÁZOV PRÍLOHY PREHĽADNÁ SITUÁCIA		Č.VÝKRESU 2 Č.SÚPRAVY