


Príloha :

Vymedzenie riešeného územia ÚPN mesta Modry – Zmeny a doplnky č. 7 /2025

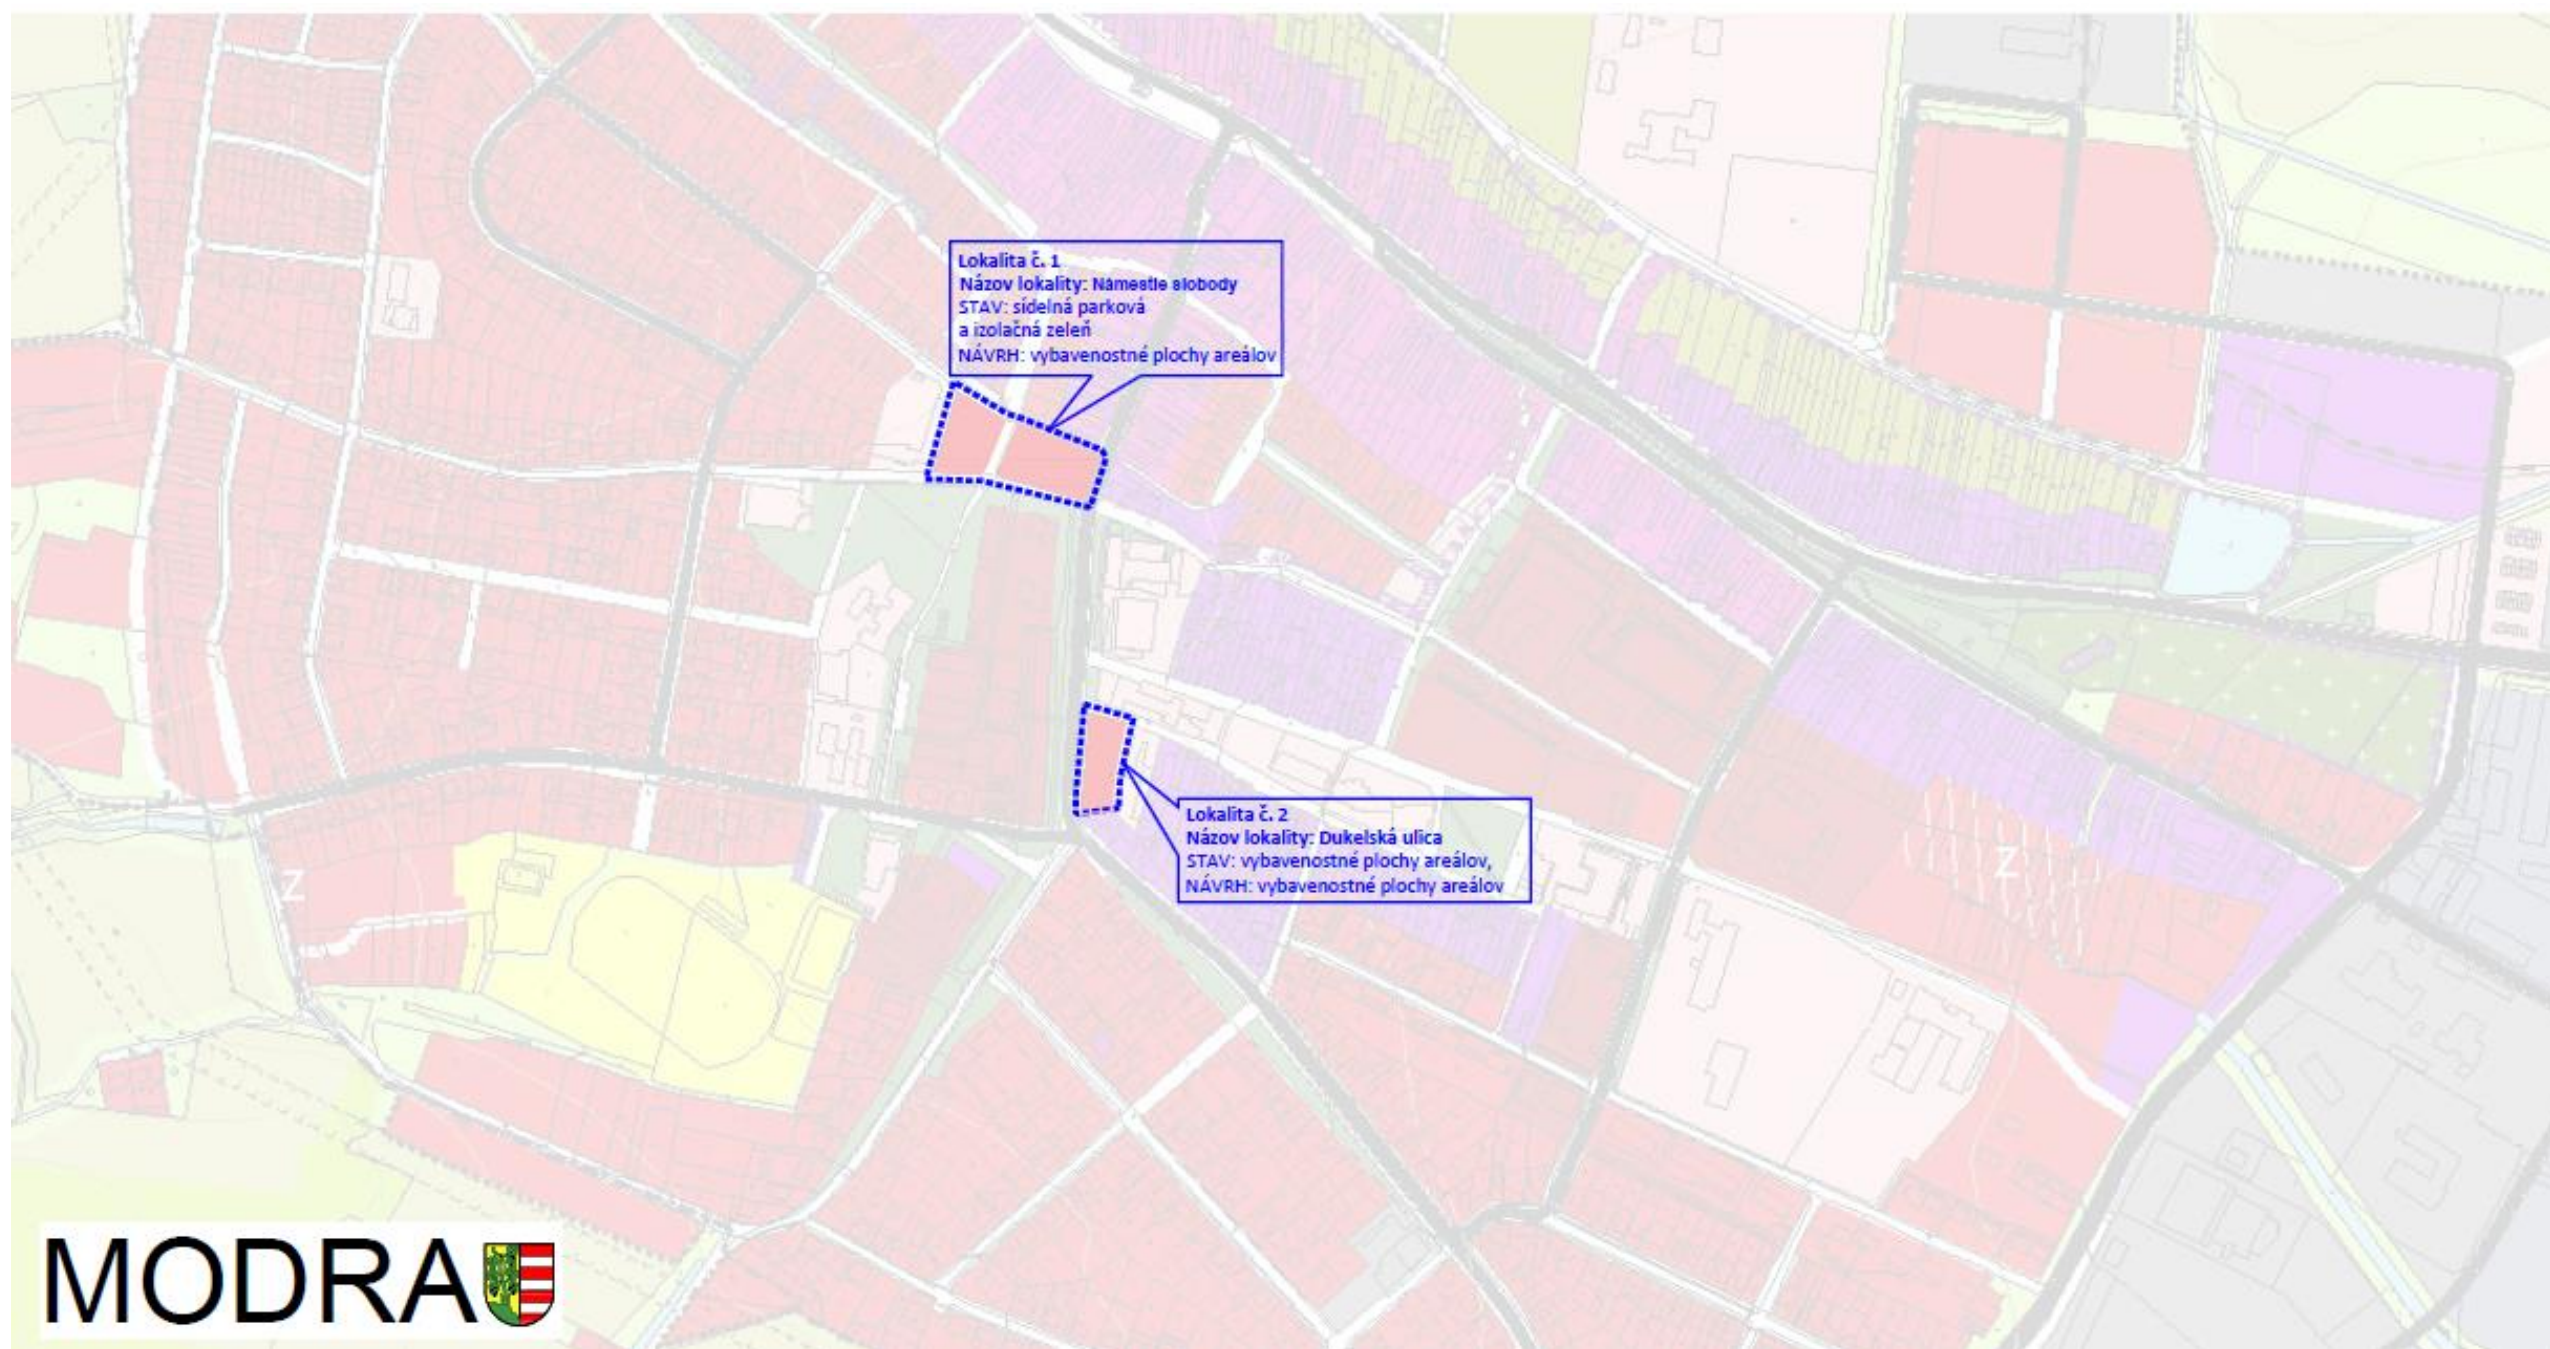

ZMENY A DOPLNKY 7 / 2025
ÚZEMNÉHO PLÁNU SÍDELNÉHO ÚTVARU MODRA

Obstarávateľ:
MESTO MODRA

Dukelská 38
900 01 Modra



Spracovateľ:
Ing. arch. Ján Kamenský
plus design s.r.o.
Sibírska 55, 831 02 Bratislava

1:5 000
JÚN 2025

