


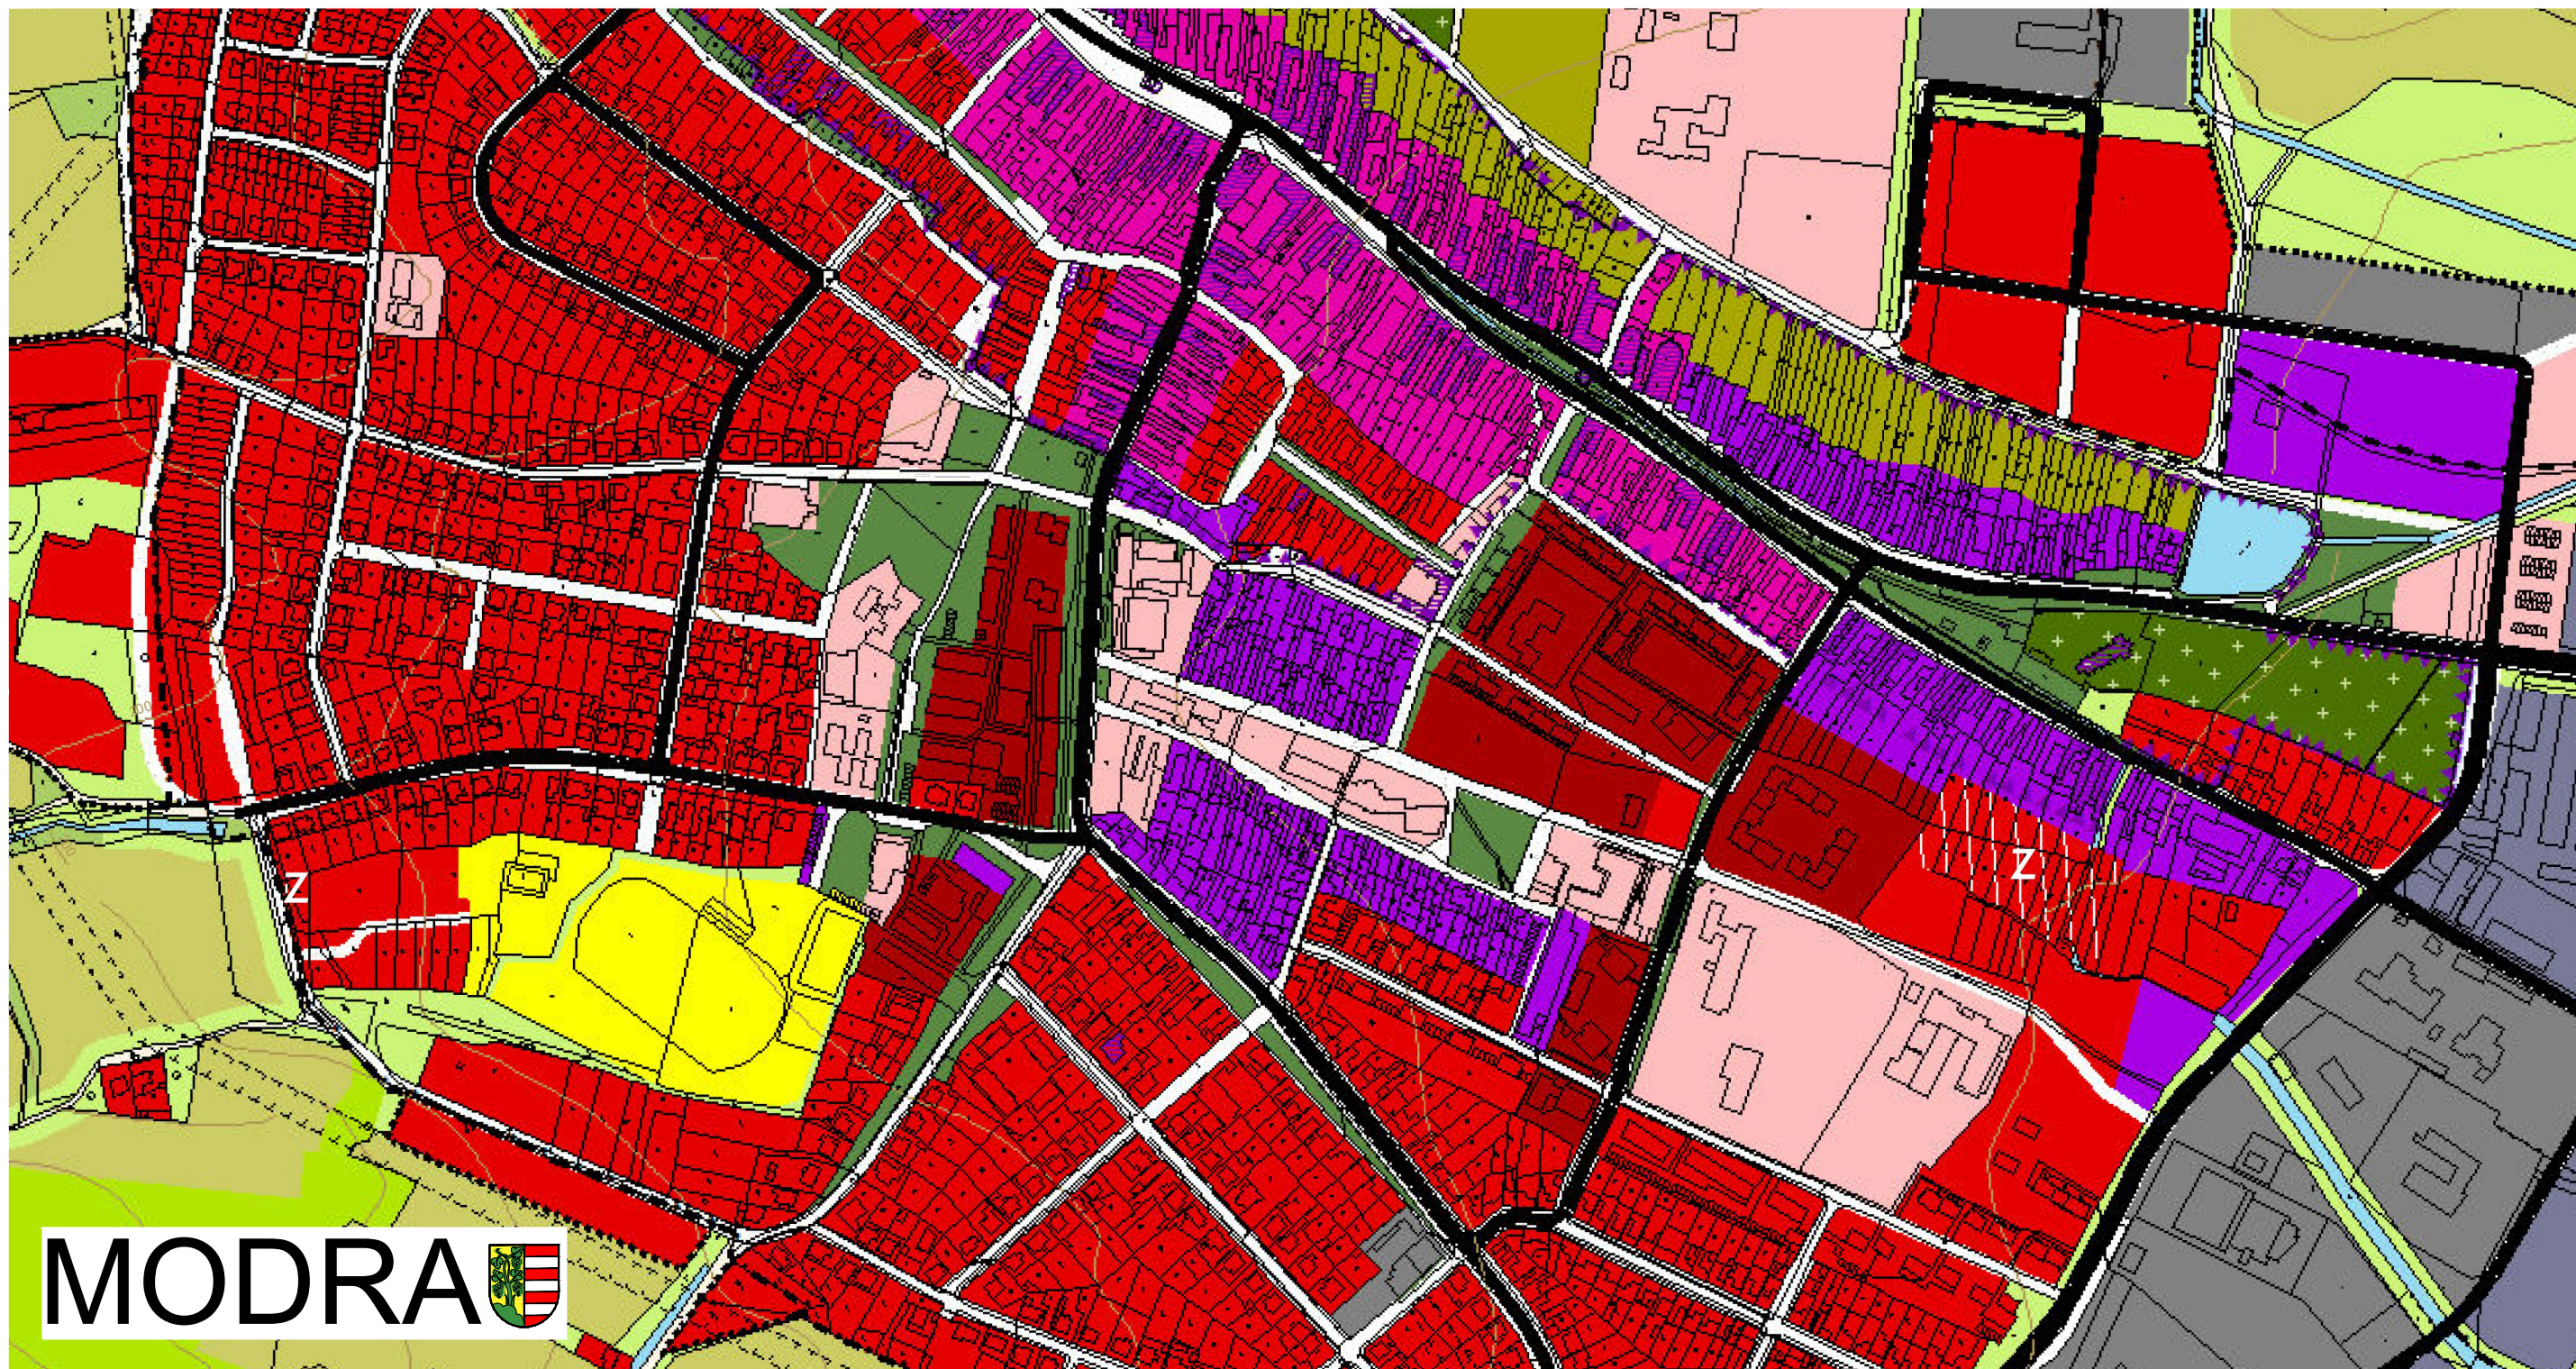

1B. KOMPLEXNÝ URBANISTICKÝ NÁVRH

LEGENDA					
--- Hranica katastra	PLOCHY BÝVANIA - NÍZKO A STREDNOPODLAŽNÁ ZÁSTAVBA	PLOCHY ŠPORTU	VINICE	PRIESTORY ZÁHRADKÁRSKÝCH OSÁD	CHKO Malé Karpaty
--- Hranica zastavaného územia K 1.1.1990	PLOCHY BÝVANIA - VYSOKOPODLAŽNÁ ZÁSTAVBA	PRIESTORY REKREÁCIE V KRAJINE	LÚKY A PASIENKY	LESOPARK	CHVÚ Malé Krapaty
--- Hranica zastavaného územia - NÁVRH	POLYFUNKČNÉ PLOCHY CENTRÁLNEJ MESTSKEJ ZÓNY	PLOCHY ZMIEŠANÝCH REKREAČNÝCH AKTIVÍT	OSTATNÁ ZELEN	HRANICA MPZ	RÝCHLOSTNÁ KOMUNIKÁCIA - VÝHLAD
PLOCHY BÝVANIA - NÍZKO A STREDNOPODLAŽNÁ ZÁSTAVBA - VÝHLAD	POLYFUNKČNÉ PLOCHY OSTATNÉ	VODNÉ PLOCHY A TOKY	ORNÁ PŮDA	PAMIATKY ZAPÍSANÉ V ÚZPF SR	----- OCHRANNÉ PÁSMA VŠETKÝCH DRUHOV
ÚZEMIE PRE ROZVOJ MESTSKÝCH A NADMESTSKÝCH FUNKCIÍ - NÁVRH	VYBAVENOSTNÉ PLOCHY AREÁLOV	CINTORÍN	ZÁHRADY A VINICE DOTVÁRAJÚCE KRAJINNÝ OBRÁZ SÍDLA	PP Tisové skaly	
REKREAČNÁ A ODDYCHOVÁ ZELEN - NÁVRH	PLOCHY VÝROBY A TECHNICKEJ INFRAŠTRUKTÚRY	LESNÝ MASÍV	KAMENOLOMY PRE RENATURÁCIU	RÝCHLOSTNÁ KOMUNIKÁCIA	
ZMENY A DOPLNKY ÚPN SÚ 2005	PLOCHY VÝROBY, DROBNÝCH VÝROB, VÝSKUMU	SPRIEVODNÁ LÍNOVÁ ZELEN KRAJINY	SKLÁDKA ODPADOV	ZBERNÉ KOMUNIKÁCIE	
	ŽELEZNÍČNÁ TRÁŤ	SÍDELNÁ PARKOVÁ A IZOLAČNÁ ZELEN	SKLÁDKA NA REKULTIVÁCIU	OBSLUŽNÉ KOMUNIKÁCIE	
				DOPLŇUJÚCE A OSTATNÉ KOMUNIKÁCIE	
				ŽELEZNÍČNÁ TRÁŤ	

ČISTOPIS ÚZEMNÉHO PLÁNU SÍDELNÉHO ÚTVARU MODRA

Obstarávateľ:
MESTO MODRA

Dukelská 38
900 01 Modra



Spracovateľ:
**ING. KRUMPOLEC, ING. KRUMPOLCOVÁ
AŽ PROJEKT**
Toplianska 28, 821 07 Bratislava
atelier@azprojekt.sk



Spracovateľ ÚPN SÚ Modra (1996):
**ING. ARCH. MARTA ŠÍMOVÁ
A KOLEKTÍV**

1:5 000
AUGUST 2005

