


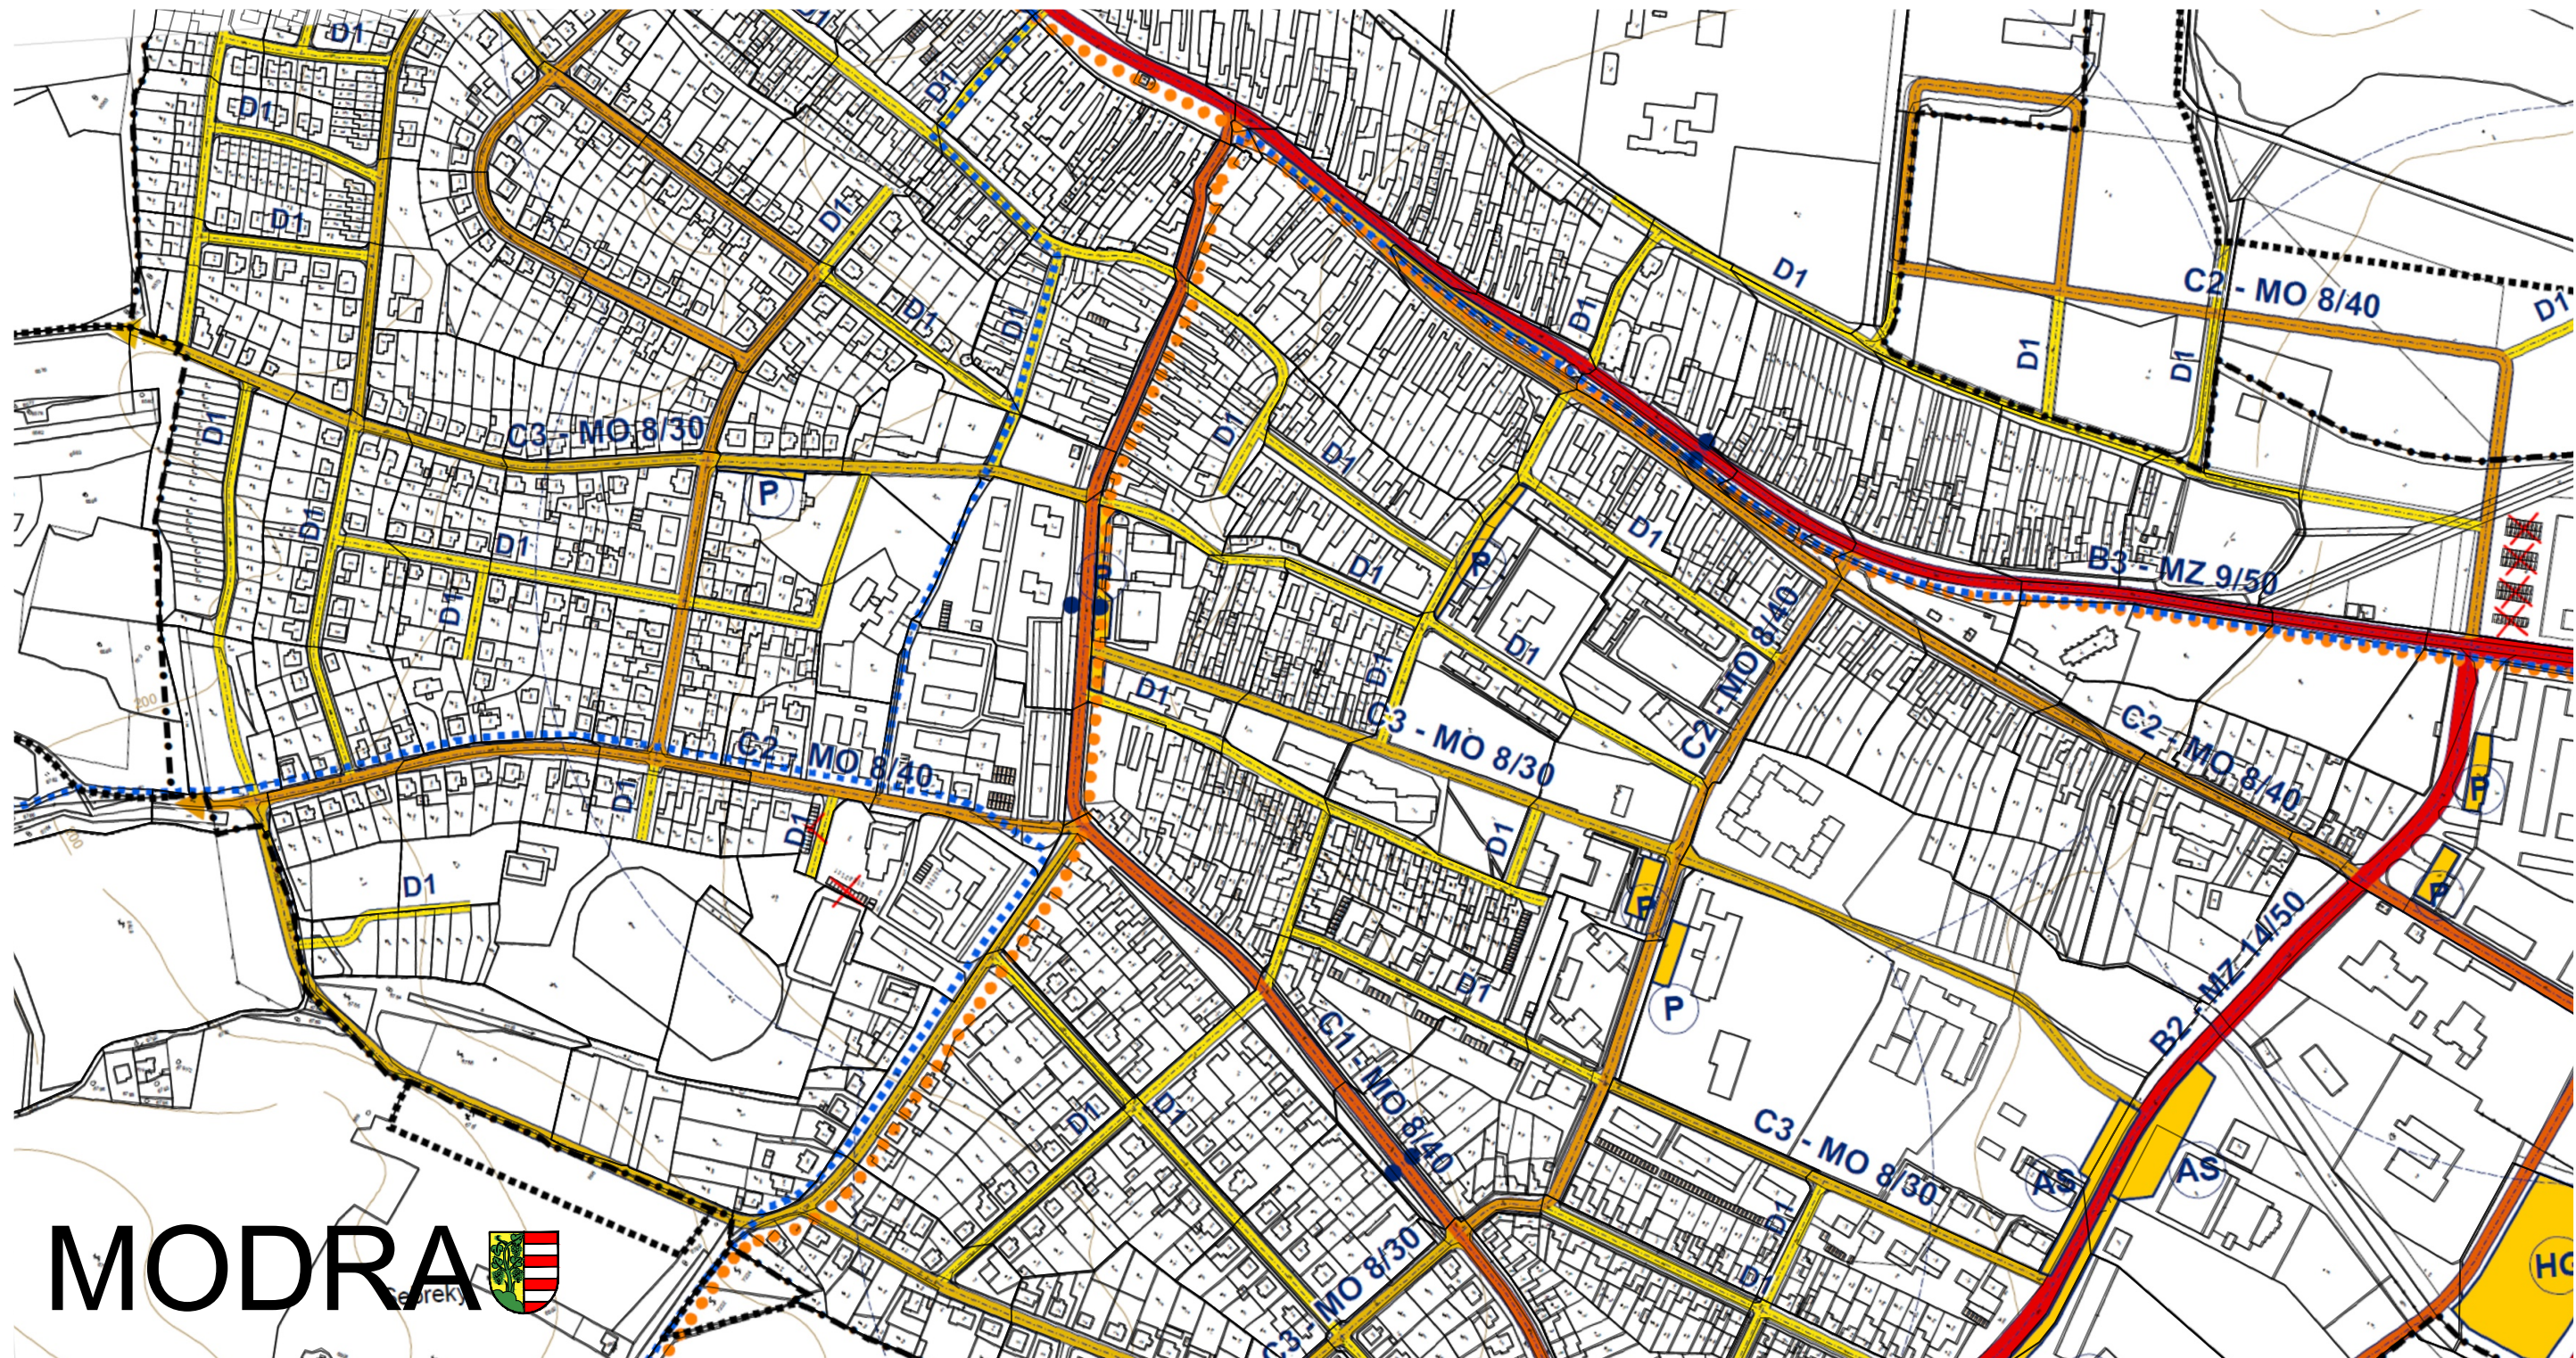

MODRA

NÁVRH RIEŠENIA DOPRAVY

LEGENDA

- ■ HRANICA KATASTRA
- HRANICA ZASAVANÉHO ÚZEMIA K 1.1.1990
- HRANICA ZASAVANÉHO ÚZEMIA - NÁVRH

REGIONÁLNE CESTNÉ ŤAHY

- NADREGIONÁLNY CESTNÝ ŤAH
- VNÚTROREGIONÁLNE KOMUNIKÁCIE

MESTSKÝ KOMUNIKAČNÝ SYSTÉM

- ZBERNÁ KOMUNIKÁCIA - B2, B3
- OBSLUŽNÁ KOMUNIKÁCIA - C1
- OBSLUŽNÁ KOMUNIKÁCIA - C2
- OBSLUŽNÁ KOMUNIKÁCIA - C3
- UKLUDNENÁ KOMUNIKÁCIA - D1

ŽELEZNIČNÁ TRÁŤ

- PHD
- IZOCHRÓNY PEŠEJ DOSTUPNOSTI K ZÁSTAVKÁM MHD
- CYKLISTICKÉ TRASY
- TURISTICKÉ TRASY
- OCHRANNÉ PÁSMA CIEST II. A III. TRIED
- × GARÁŽE NA ZRUŠENIE

PLOCHY DOPRAVNÝCH SLUŽIEB

- P SÚSTREDENÉ MESTSKÉ PARKOVANIE
- ZP ZÁCHYTNÉ PARKOVISKO
- HG HROMADNÁ GARÁŽ
- AS AUTOBUSOVÁ STANICA

Hlavný riešiteľ:
Ing. Mária Krumpolcová

Riešiteľský kolektív:
Ing. Vojtech Krumpolec
Ing. Ladislav Benček
Ing. Alžbeta Derevenecová

Ing. Vladimír Rakyta
Ing. Terézia Davidová
PhDr. Ladislav Skrak
Ing. arch. Vladimír Vodný
Ing. arch. Juraj Krumpolec
Ing. Ing. arch. Peter Derevenec

ZMENY A DOPLNKY ÚZEMNÉHO PLÁNU SÍDELNÉHO ÚTVARUMODRA

Obstarávateľ:
MESTO MODRA

Dukelská 38
900 01 Modra



Spracovateľ - Zmeny a doplnky ÚPN SÚ Modra:
ING. KRUMPOLEC, ING. KRUMPOLCOVÁ
AŽ PROJEKT
Toplianska 28, 821 07 Bratislava
azpro@netax.sk



Spracovateľ ÚPN SÚ Modra (1996):
ING. ARCH. MARTA ŠÍMOVÁ
A KOLEKTÍV

1:5 000
AUGUST 2005

