




MODRA

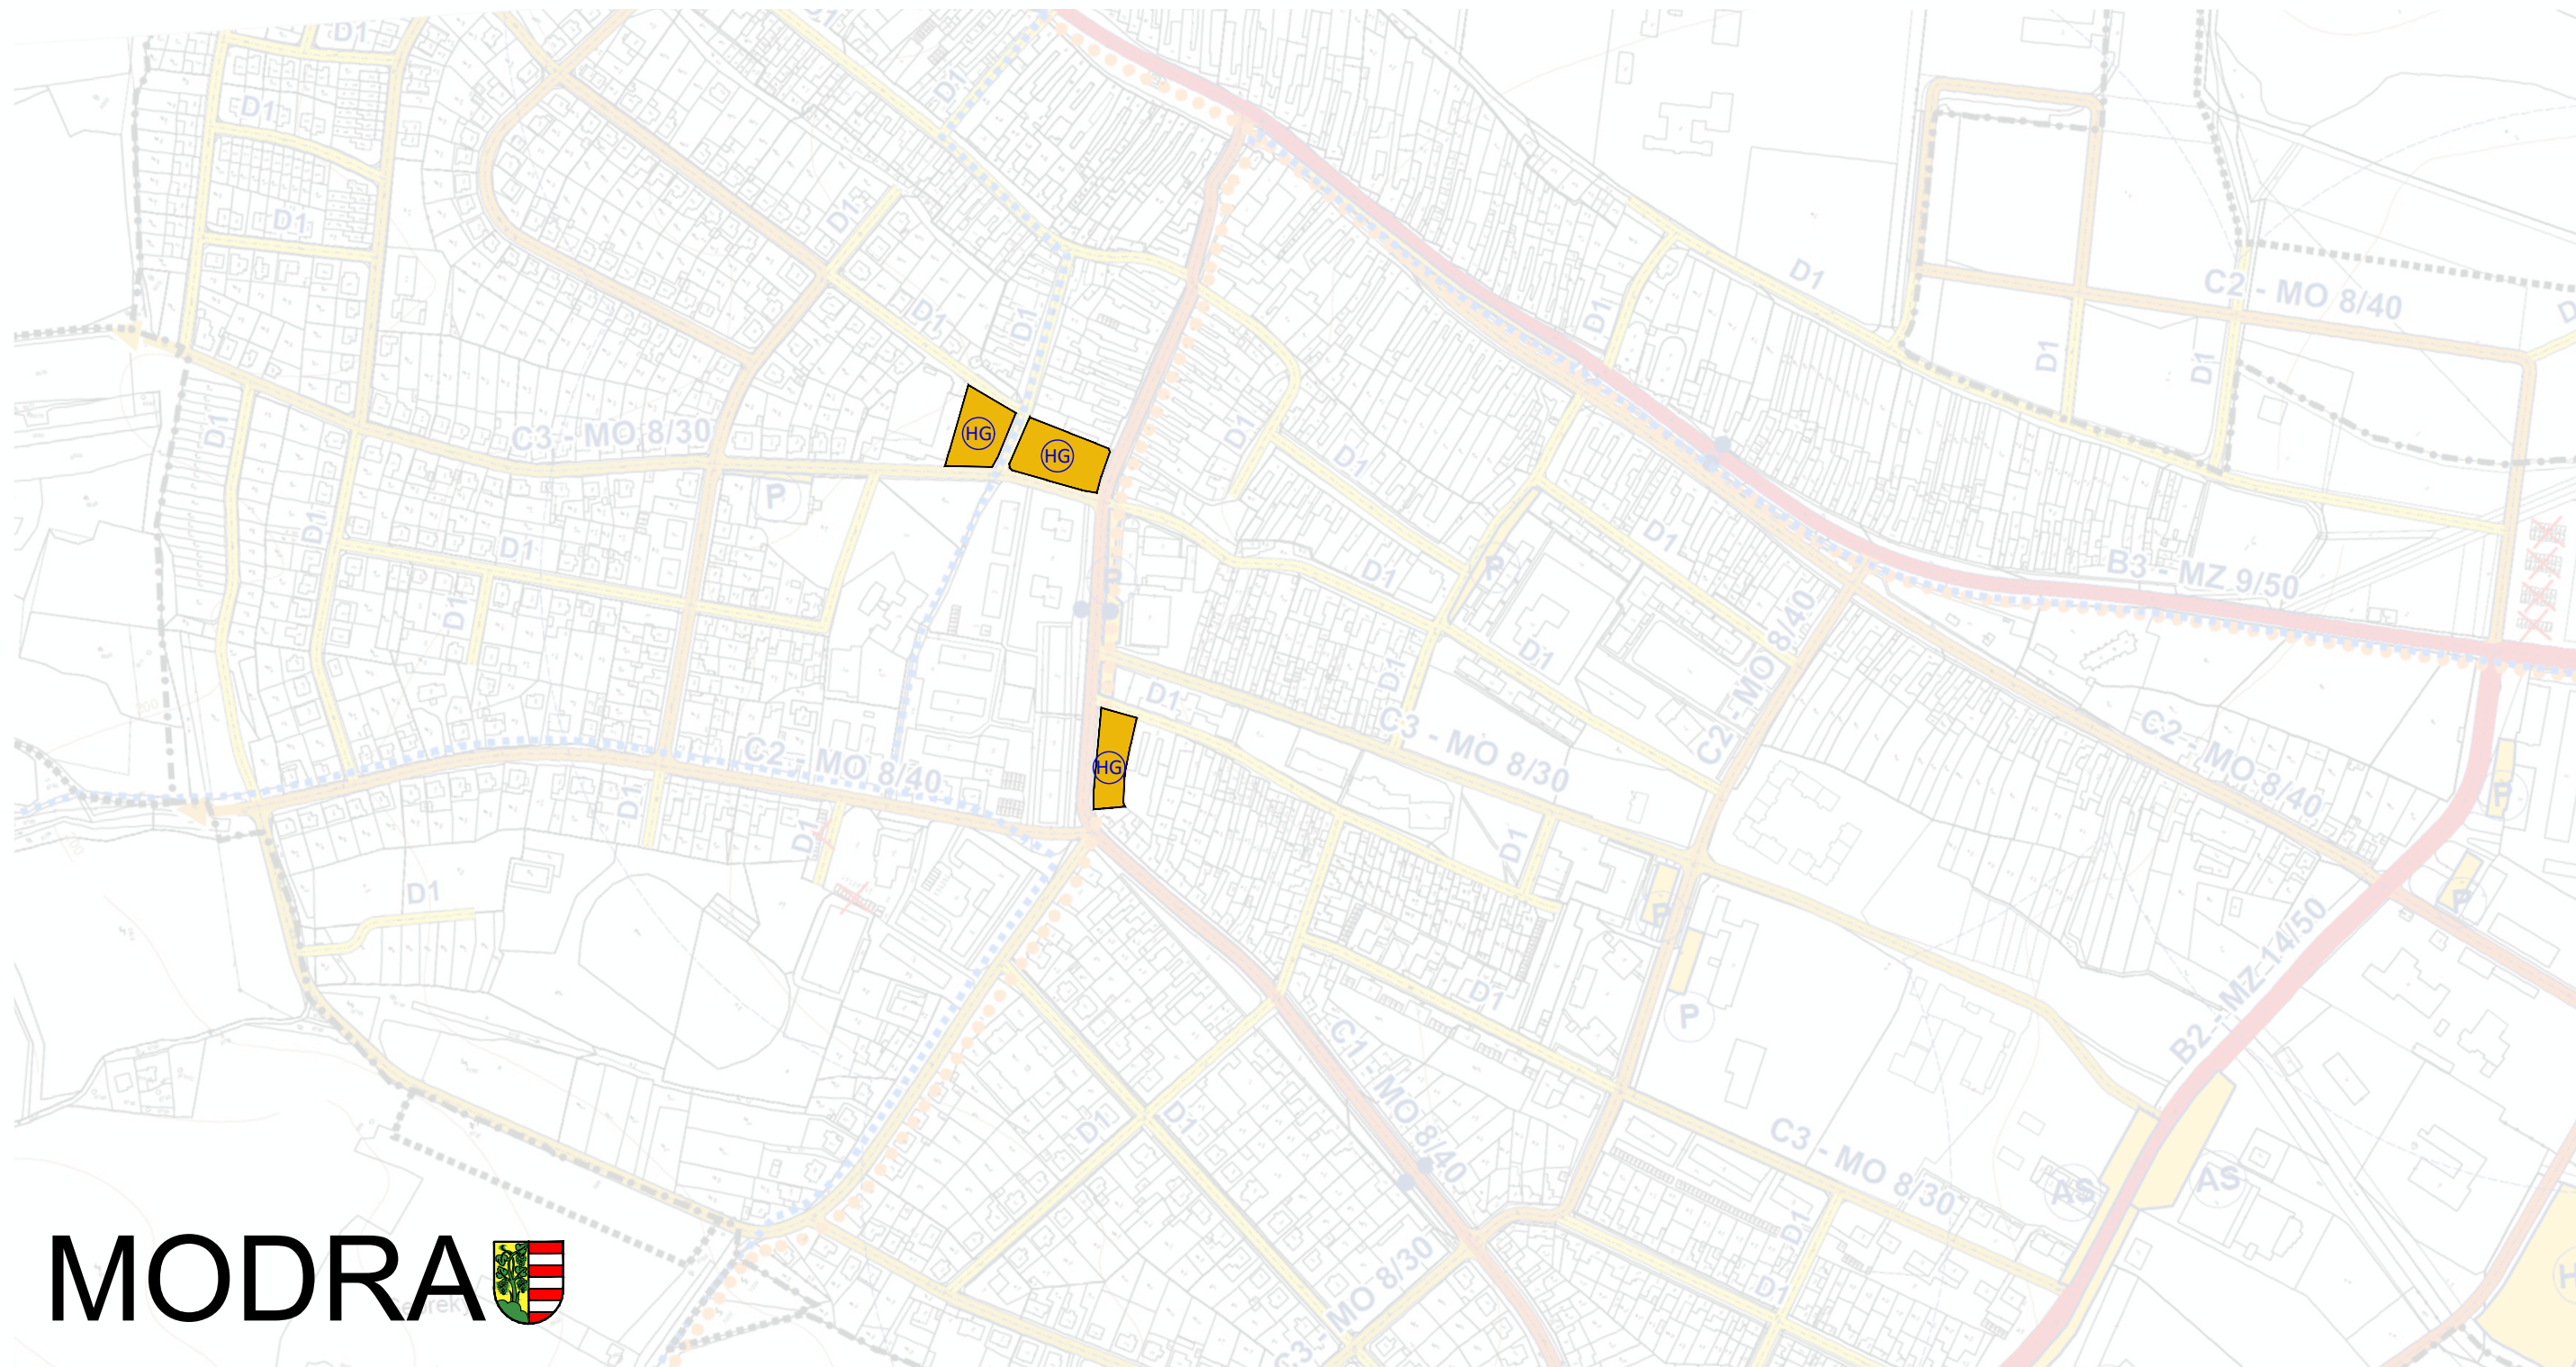

NÁVRH RIEŠENIA DOPRAVY

LEGENDA

 PLOCHY DOPRAVNÝCH SLUŽIEB

HG HROMADNÁ GARÁŽ

ZMENY A DOPLNKY 7 / 2025
ÚZEMNÉHO PLÁNU SÍDELNÉHO ÚTVARU MODRA

Obstarávateľ:
MESTO MODRA
Dukelská 38
900 01 Modra



Spracovateľ:
Ing. arch. Ján Kamenský
plus design s.r.o.
Sibírska 55, 831 02 Bratislava

1:5 000
JÚN 2025

