


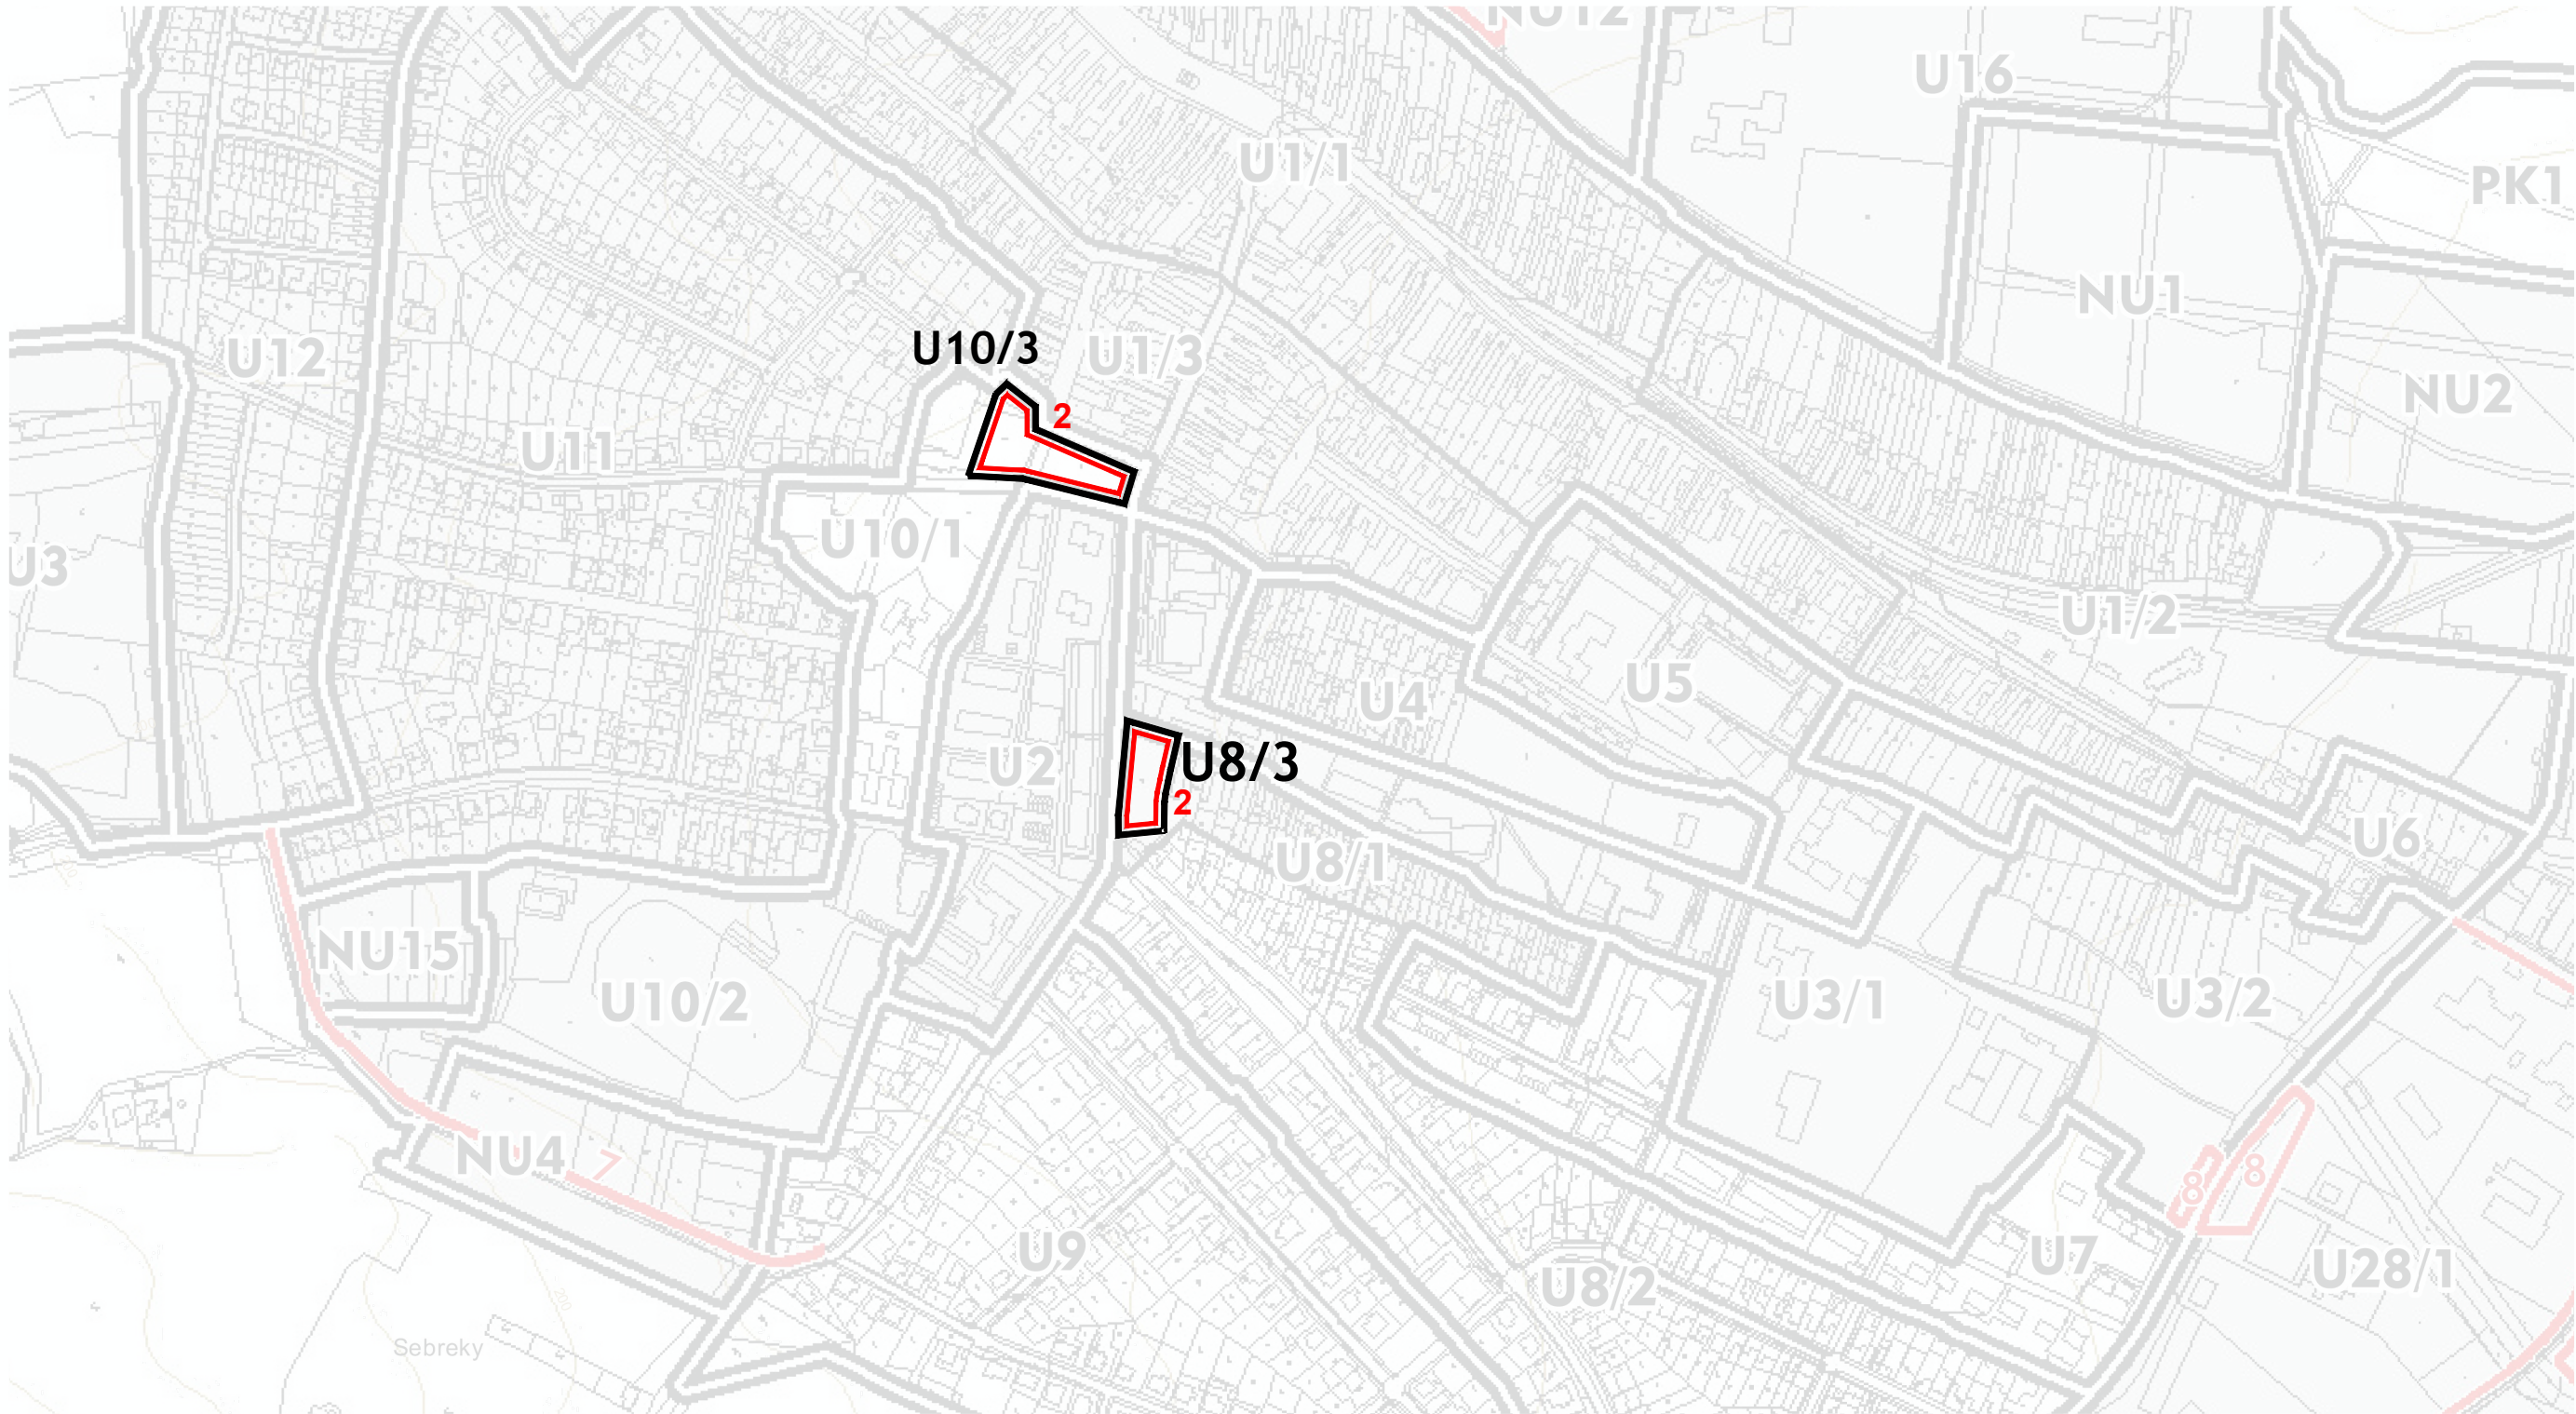

3. NÁVRH REGULÁCIE ÚZEMNÉHO ROZVOJA

- ■ ■ HRANICA KATASTRA
- ■ ■ REGULÁČNÁ ZÓNA / BLOK
- ■ ■ ÚZEMIE POTREBNÉ RIEŠIŤ ÚPN-Z (RESP. UŠ)
- ■ ■ VEREJNOPROSPEŠNÉ STAVBY

VEREJNOPROSPEŠNÉ STAVBY
2 - AUTOBUSOVÝ TERMINÁL, HROMADNÁ GARÁŽ

