


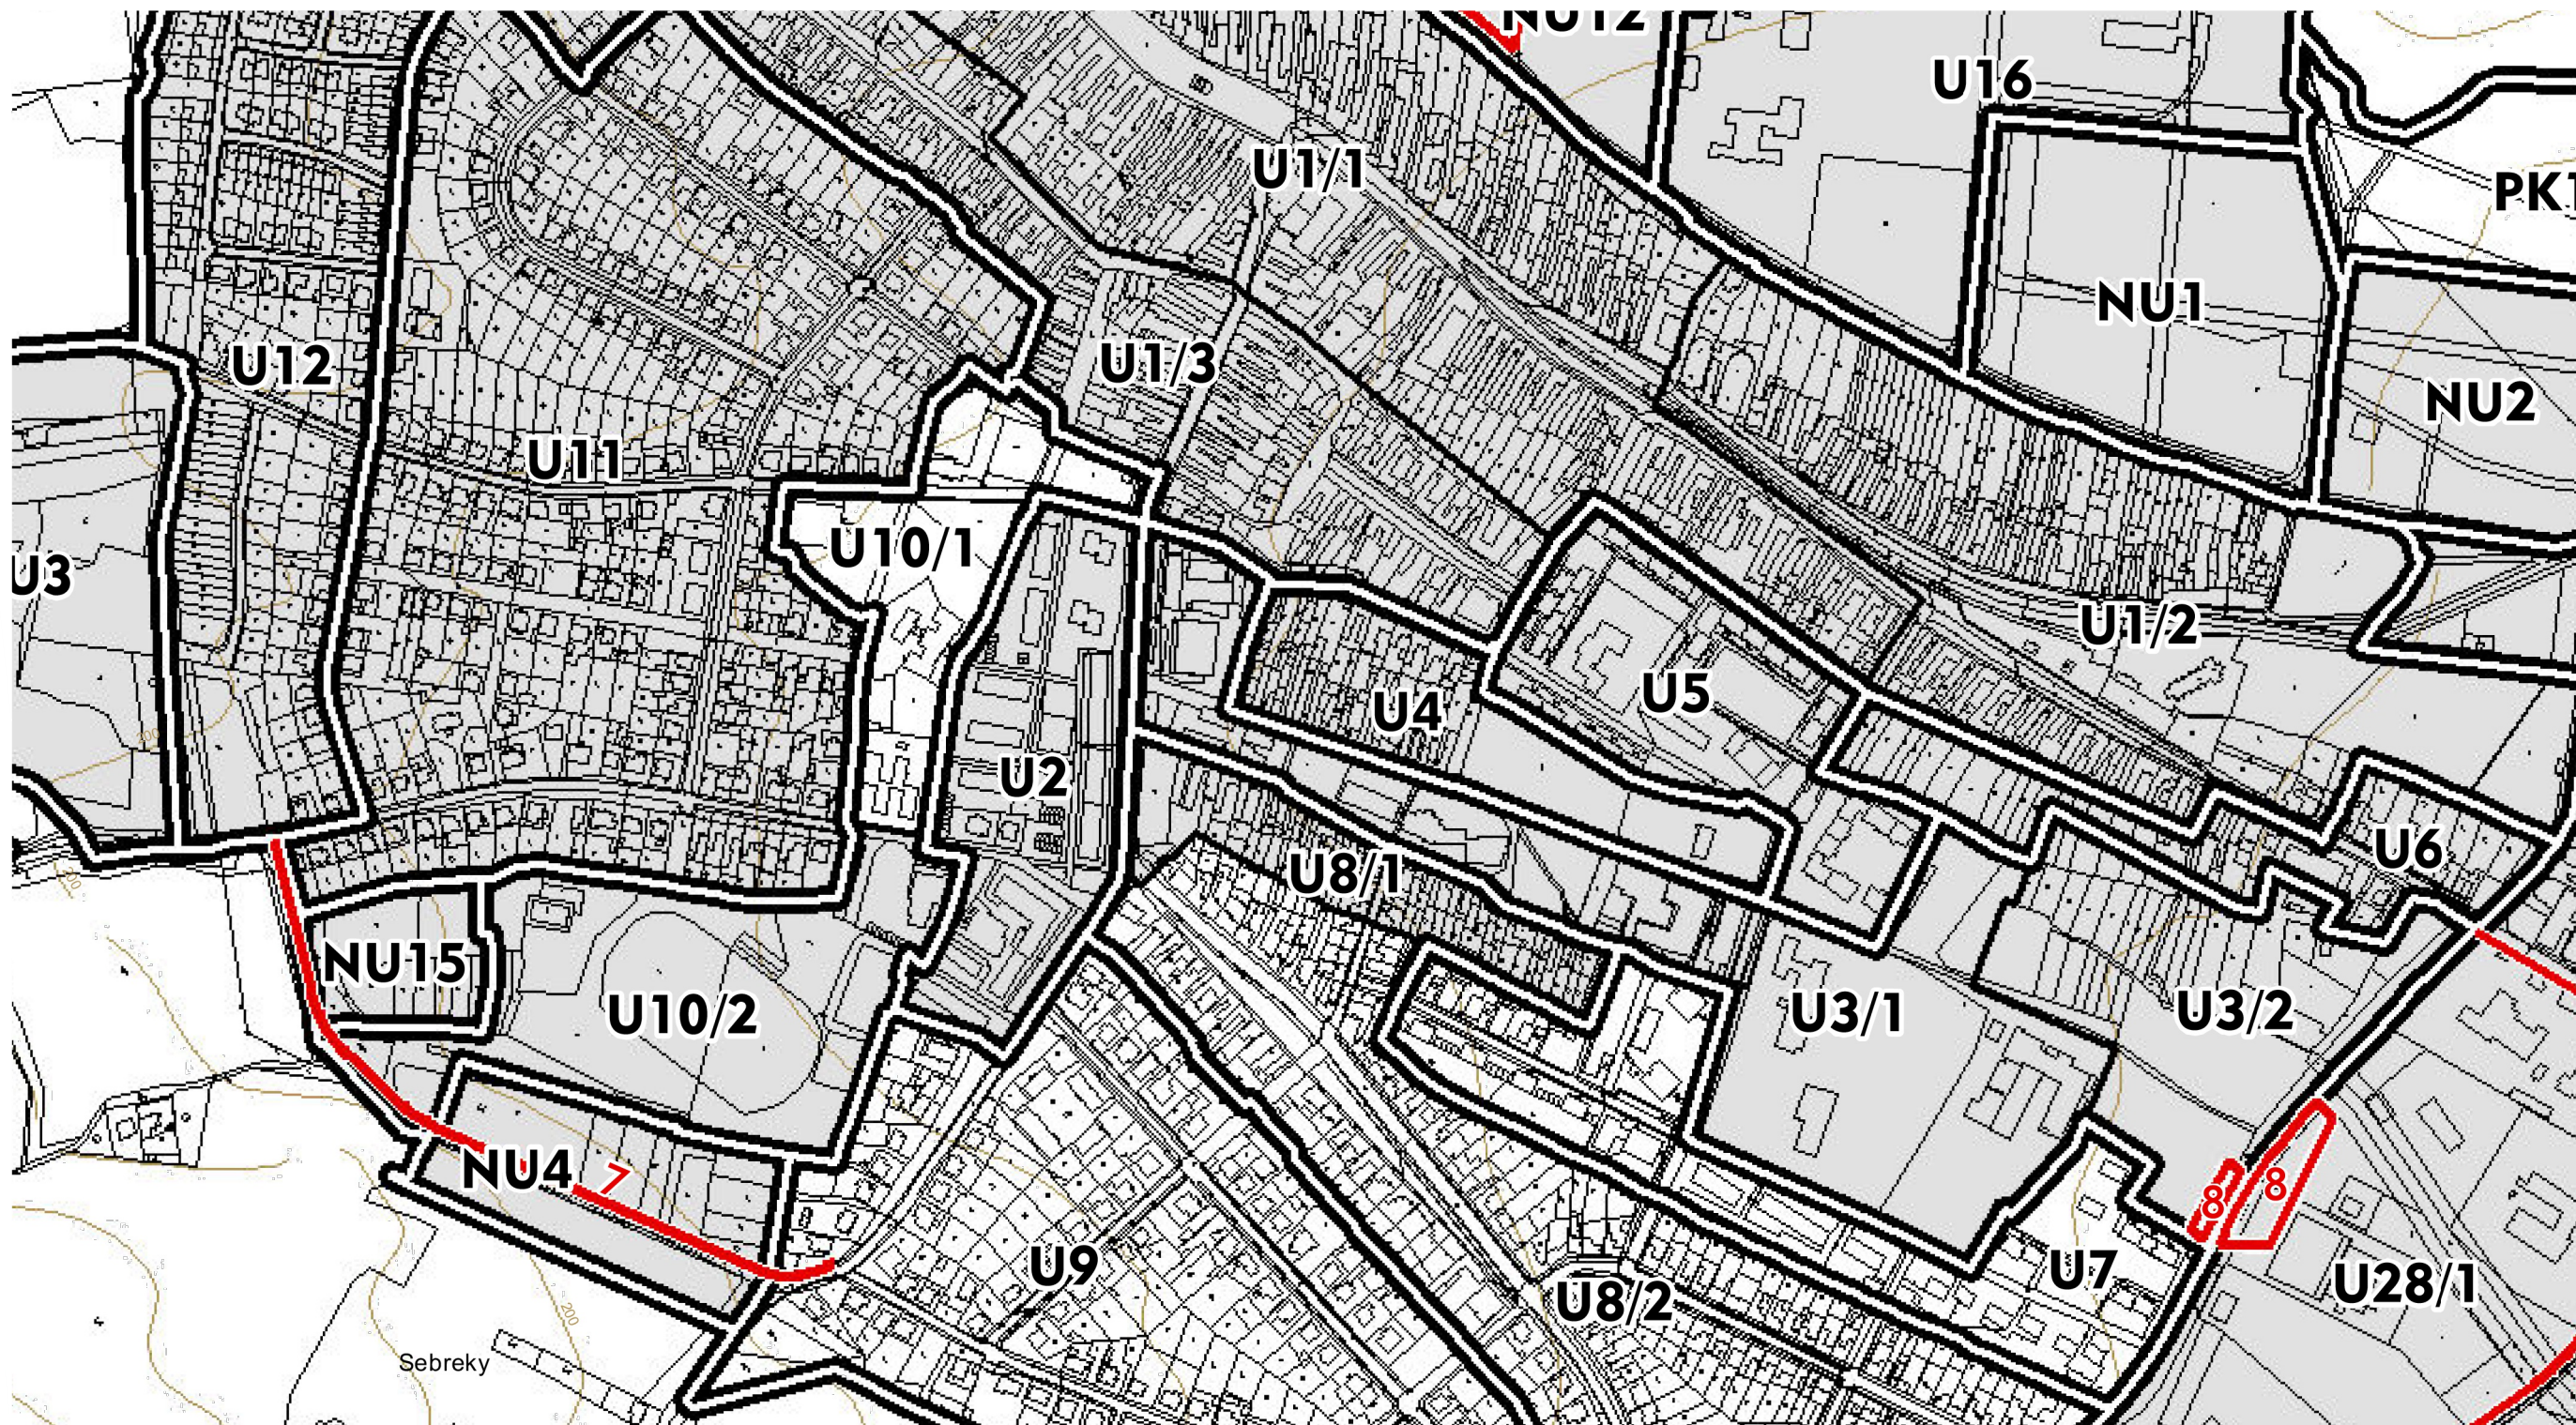

6B. NÁVRH REGULÁCIE ÚZEMNÉHO ROZVOJA

■ ■ ■ HRANICA KATASTRA
 ■ ■ ■ REGULÁCNA ZÓNA / BLOK

■ ÚZEMIE POTREBNÉ RIEŠIŤ ÚPN-Z (RESP. UŠ)
 ■ VEREJNOPROSPEŠNÉ STAVBY

REGULÁCNA ZÓNA

U – SÚČASNÉ URBANIZOVANÉ ZÓNY - SÍDELNÉ FUNKCIE
 R – SÚČASNÉ URBANIZOVANÉ ZÓNY - REKREAČNÉ FUNKCIE A CESTOVNÝ RUCH
 NU – ZÓNY NAVRHNUTÉ NA URBANIZOVANIE
 PK, LK – ZÓNY VOĽNEJ KRAJINY

REGULÁCNY BLOK

A – ÚZEMIA PRE POBYTOVÚ REKREAČIU AREÁLOVÉHO TYPU
 B – ÚZEMIA PRE POBYTOVÚ REKREAČIU RODÍN
 C – ÚZEMIA PRE ŠPORTOVÚ VYBAVENOSŤ
 D – ÚZEMIA PRE POBYTOVÚ RODINNÚ REKREAČIU V LESNEJ KRAJINE
 E – AREÁLY ŠPECIFICKÉHO CHARAKTERU
 F – ÚZEMIA PÔVODNÝCH USADLOSTÍ
 G – ODDYCHOVO – POBYTOVÉ LÚKY
 H – LESNÁ KRAJINA
 I – CINTORÍN

VEREJNOPROSPEŠNÉ STAVBY

1 – CESTNÝ OBCHVAT MESTA (CESTA III/502)
 2 – AUTOBUSOVÝ TERMINÁL SAD
 3 – MIESTNA OBSLUŽNÁ KOMUNIKÁCIA S VEDENÍM TECHNICKEJ INFRAŠTRUKTÚRY
 4 – CINTORÍN
 5 – MIESTNA OBSLUŽNÁ KOMUNIKÁCIA S VEDENÍM TECHNICKEJ INFRAŠTRUKTÚRY
 7 – MIESTNA OBSLUŽNÁ KOMUNIKÁCIA S VEDENÍM TECHNICKEJ INFRAŠTRUKTÚRY
 8 – AUTOBUSOVÁ STANICA SAD
 9 – RIADENÁ SKLÁDKA ODPADOV
 10 – ČISTARENĽ ODPADOVÝCH VÔD
 11 – ODKANALIZOVANIE MALOKARPATSKÉHO REGIÓNU - VČS ODPADOVÝCH VÔD A VÝTLAČNÉ POTRUBIE
 12 – STOLICNÝ POTOK - OPATRENIA PRE ZABEZPEČENIE PRIETOKNOSTI TOKU
 13 – KAMENNÝ POTOK - OPATRENIA PRE ZABEZPEČENIE PRIETOKNOSTI TOKU
 14 – ODKANALIZOVANIE MALOKARPATSKÉHO REGIÓNU - ČS ODPADOVÝCH VÔD

15 – HLAVNÉ KANALIZAČNÉ POTRUBIE - OKRUŽNÁ ULICA, HARMÓNIA
 16 – HLAVNÉ KANALIZAČNÉ POTRUBIE - PIESOK
 17 – HLAVNÉ VOVODOVODNÉ POTRUBIE VYRATANÉ ZARIADENÍ - PIESOK

ČISTOPIS - ZMENY A DOPLNKY 2005
 ÚZEMNÝ PLÁN SÍDELNÉHO ÚTVARU MODRA

Obstarávateľ:
 MESTO MODRA

Dukelská 38
 900 01 Modra



Spracovateľ:
 ING. KRUMPOLEC, ING. KRUMPOLCOVÁ
 AŽ PROJEKT
 Toplianska 28, 821 07 Bratislava
 atelier@azprojekt.sk



Spracovateľ ÚPN SÚ Modra (1996):
 ING. ARCH. MARTA ŠÍMOVÁ
 A KOLEKTÍV

1: 5 000
 AUGUST 2005

