


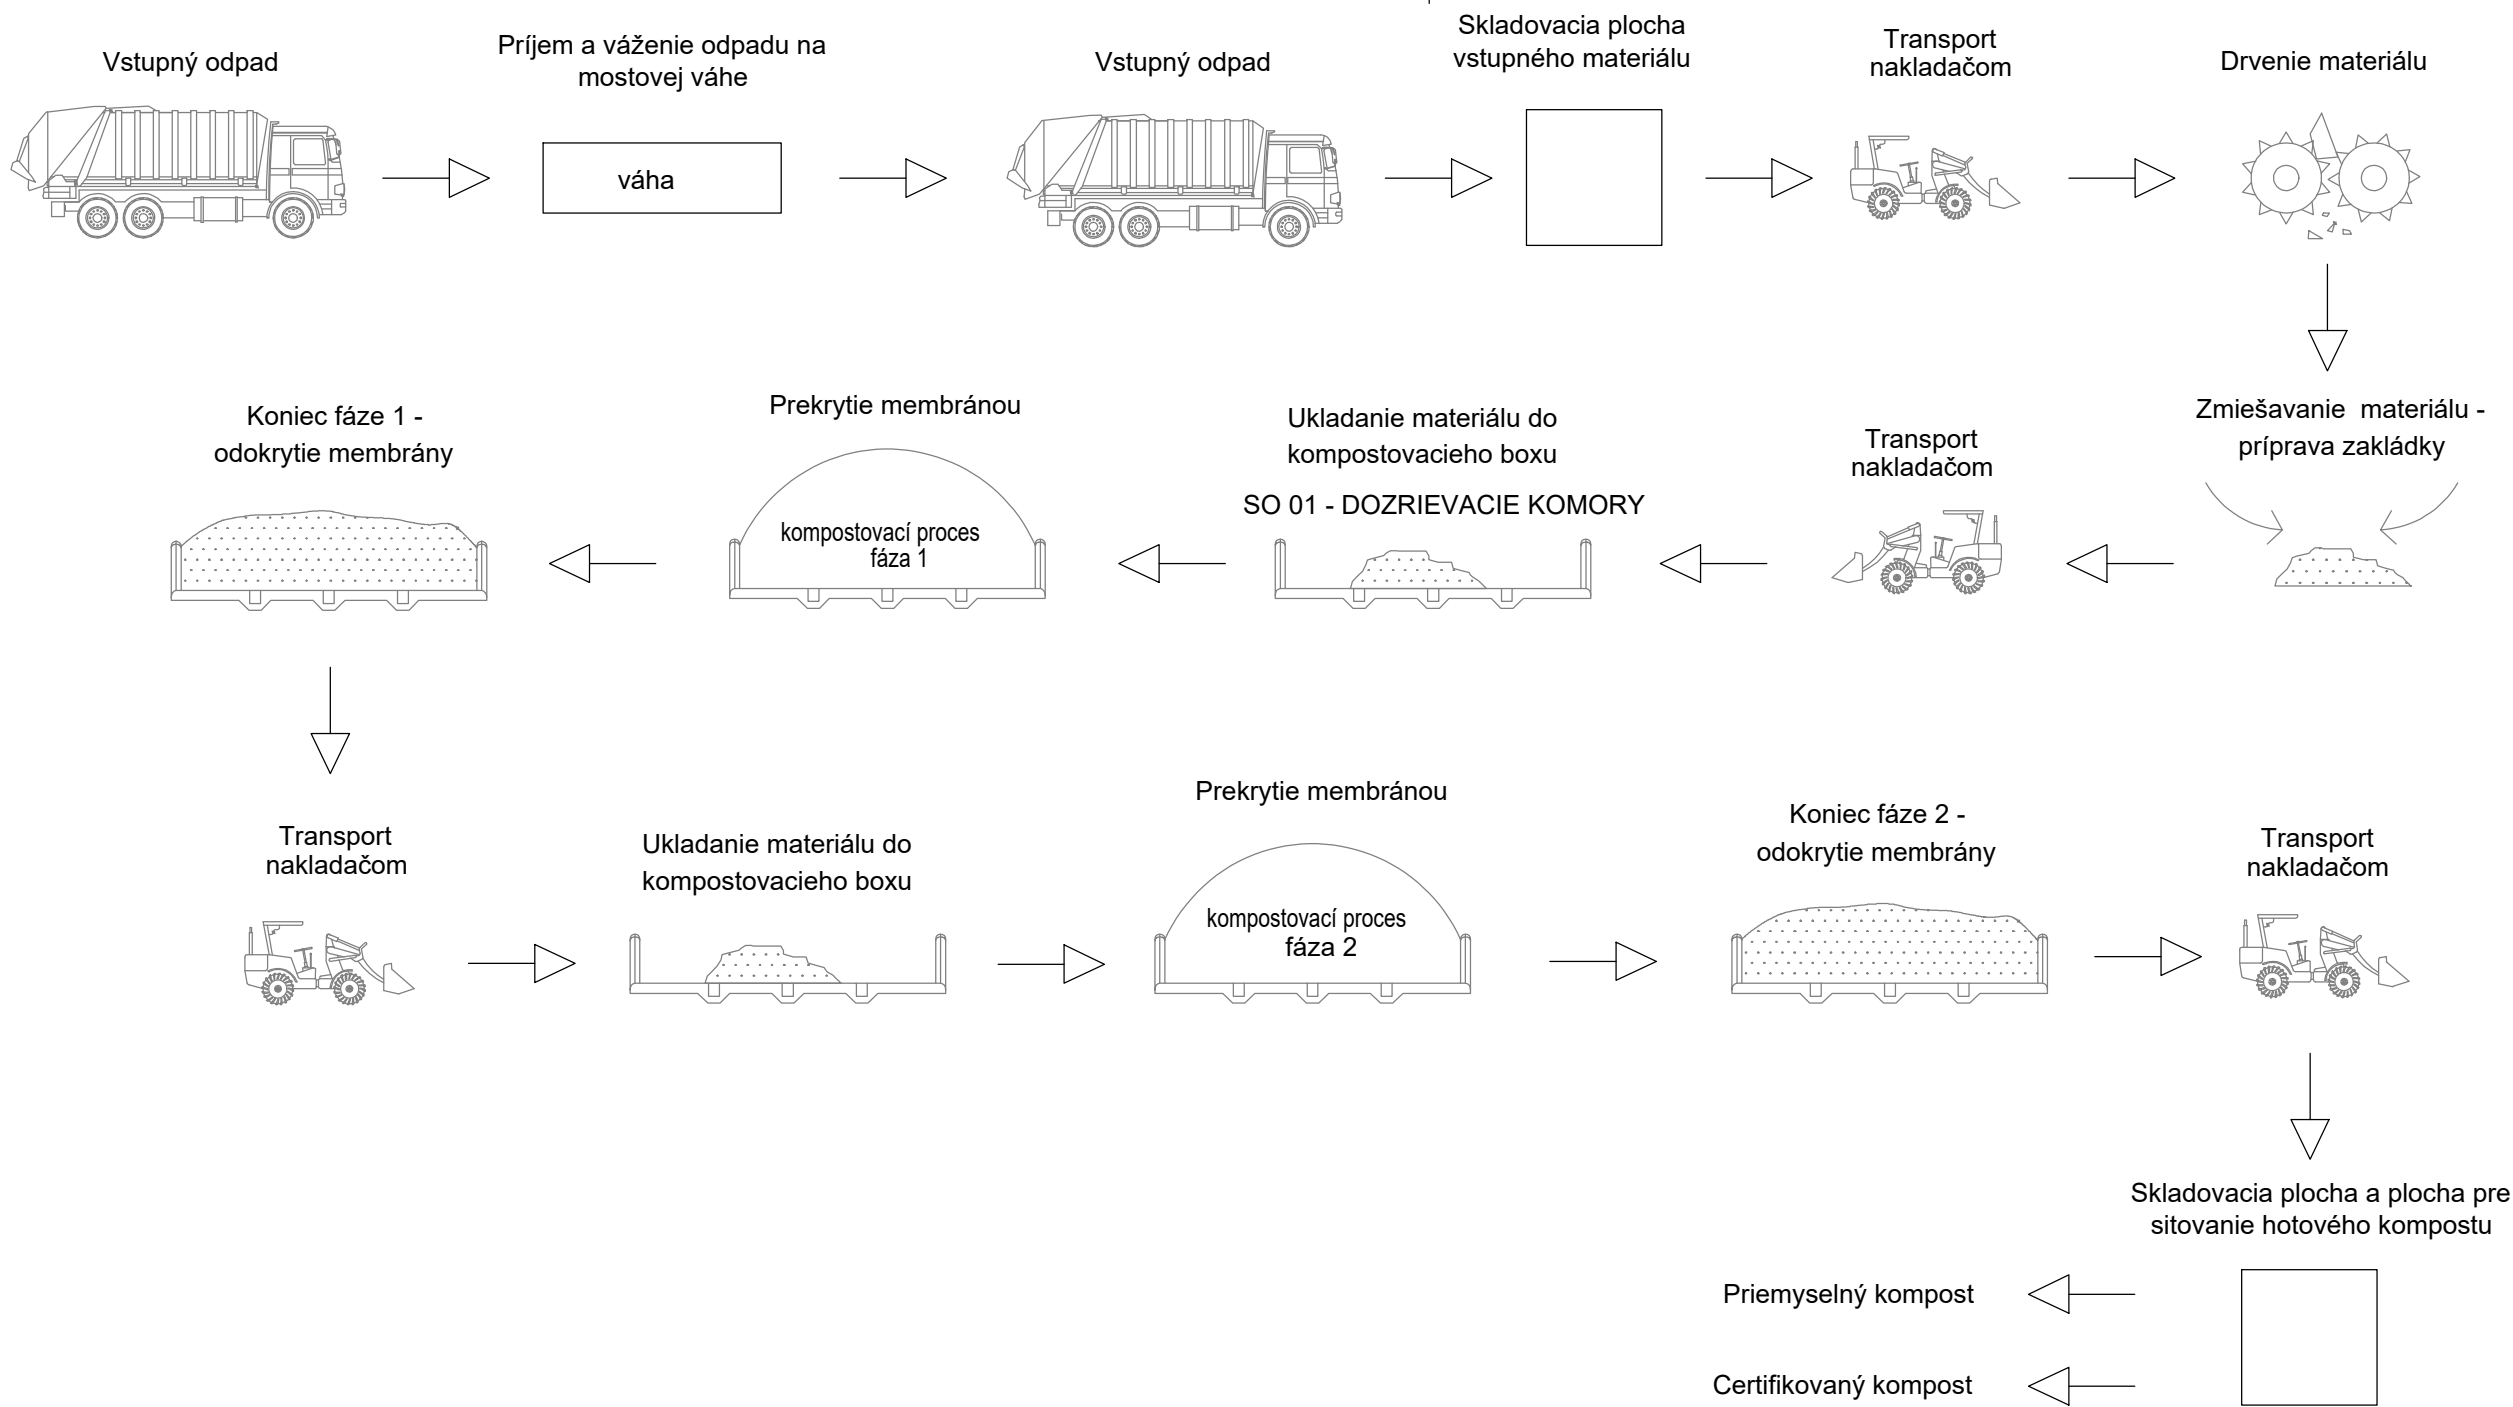

POZNÁMKY:

- POZNÁMKA 01: - TENTO VÝKRES SÚVISÍ S TECHNICKOU SPRÁVOU TEJTO ČASTI P. D.
- POZNÁMKA 02: - NAVRHOVANÉ MATERIÁLY A VÝROBKY SU REFERENČNÉ A JE MOŽNÉ ICH NAHRADIŤ ROVNOCENNÝMI MATERIÁLMI PRI ZACHOVANÍ TECHNICKÝCH PARAMETROV A KVALITY.
- POZNÁMKA 03: - DODÁVATEĽ STAVBY SI MUSÍ PREŠTUDOVAŤ CELÚ PROJEKTOVÚ DOKUMENTÁCIU. V PRÍPADE ZISTENIA NEDOSTATKOV NA NE UPOZORNIŤ. PRED KAŽDÝM REALIZAČNÝM PROCESOM PREŠTUDOVAŤ DOTKNUTÉ, SÚVISIACE ČASTI PROJEKTOVEJ DOKUMENTÁCIE.
- POZNÁMKA 04: - DODÁVATEĽ MUSÍ DODRŽAŤ PLATNÉ VYHLÁŠKY A STN. STAVEBNÉ ÚPRAVY VYKONÁVAŤ PODĽA ŠTANDARDNÝCH POSTUPOV, TECHNOLOGICKÝCH PREDPISOV VYBRANÝCH STAVEBNÝCH PRVKOV.
- POZNÁMKA 05: - VŠETKY ZMENY A ÚPRAVY MATERIÁLOVÉHO RIEŠENIA PRED REALIZÁCIOU PRÁČ ODSÚHLASIŤ S PROJEKTANTOM PRÍSLUŠNEJ PROFESIE VRÁTANE AUTORA STAVBY.
- POZNÁMKA 06: - VÝROBNÚ ALEBO DODÁVATEĽSKÚ DOKUMENTÁCIU TREBA PREDLOŽIŤ NA ODSÚHLASENIE ZODPOVEDNÝM PROJEKTANTOM JEDNOTLIVÝCH PROFESII VRÁTANE PROJEKTANTA STATIKY A HLAVNEHO INŽINIERA PROJEKTU.

REVÍZIA 01 – ZMENA TYPU TECHNOLOGIE KOMPOSTOVACÍCH BOXOV		Ing. BAKSA I.		Ing. ILDŽA R.		02/2023	R01		
REVÍZIA 02 – DOPLNENIE TECHNOLOGIE KOMPOSTOVANIA BRKO		Ing. BAKSA I.		Ing. ILDŽA R.		04/2023	R02		
POPIS ZMENY		VYKONAL	PODPIS	SCHVÁLIL	PODPIS	DÁTUM	INDEX		
VYPRACOVAL:		Ing. BAKSA I., Ing. ILDŽA R.		ENERGYLINE PROJEKTOVÁ KANCELÁRIA Kuzmányho 29, 934 01 LEVICE E-mail: info@energyline.sk 					
ZODP.PROJEKTANT:		Ing. ILDŽA R.							
HLAVNÝ PROJEKTANT:		Ing. ILDŽA R.							
INVESTOR:		Mesto Levice							
		Námestie hrdinov č. 1, 934 01 Levice							
NÁZOV AKCIE:		REKONŠTRUKCIA KOMPOSTÁRNE – LEVICE		DÁTUM:		04/2023		SADA:	
		ZMENA STAVBY PRED DOKONČENÍM		STUPEŇ:		ZSPD			
MIESTO STAVBY:		Mochovská ul., areál zberného dvoru, Levice		FORMÁT:		420x297			
STAV. OBJEKT:		SO 01, SO 02		MIERKA:		1 :100			
NÁZOV VÝKRESU:		TECHNOLOGICKÁ SCHÉMA		ČÍSLO VÝKRESU:		07			