




VÝKRES DOLNEJ VÝSTUŽE ZÁKLADOVEJ DOSKY (6x)

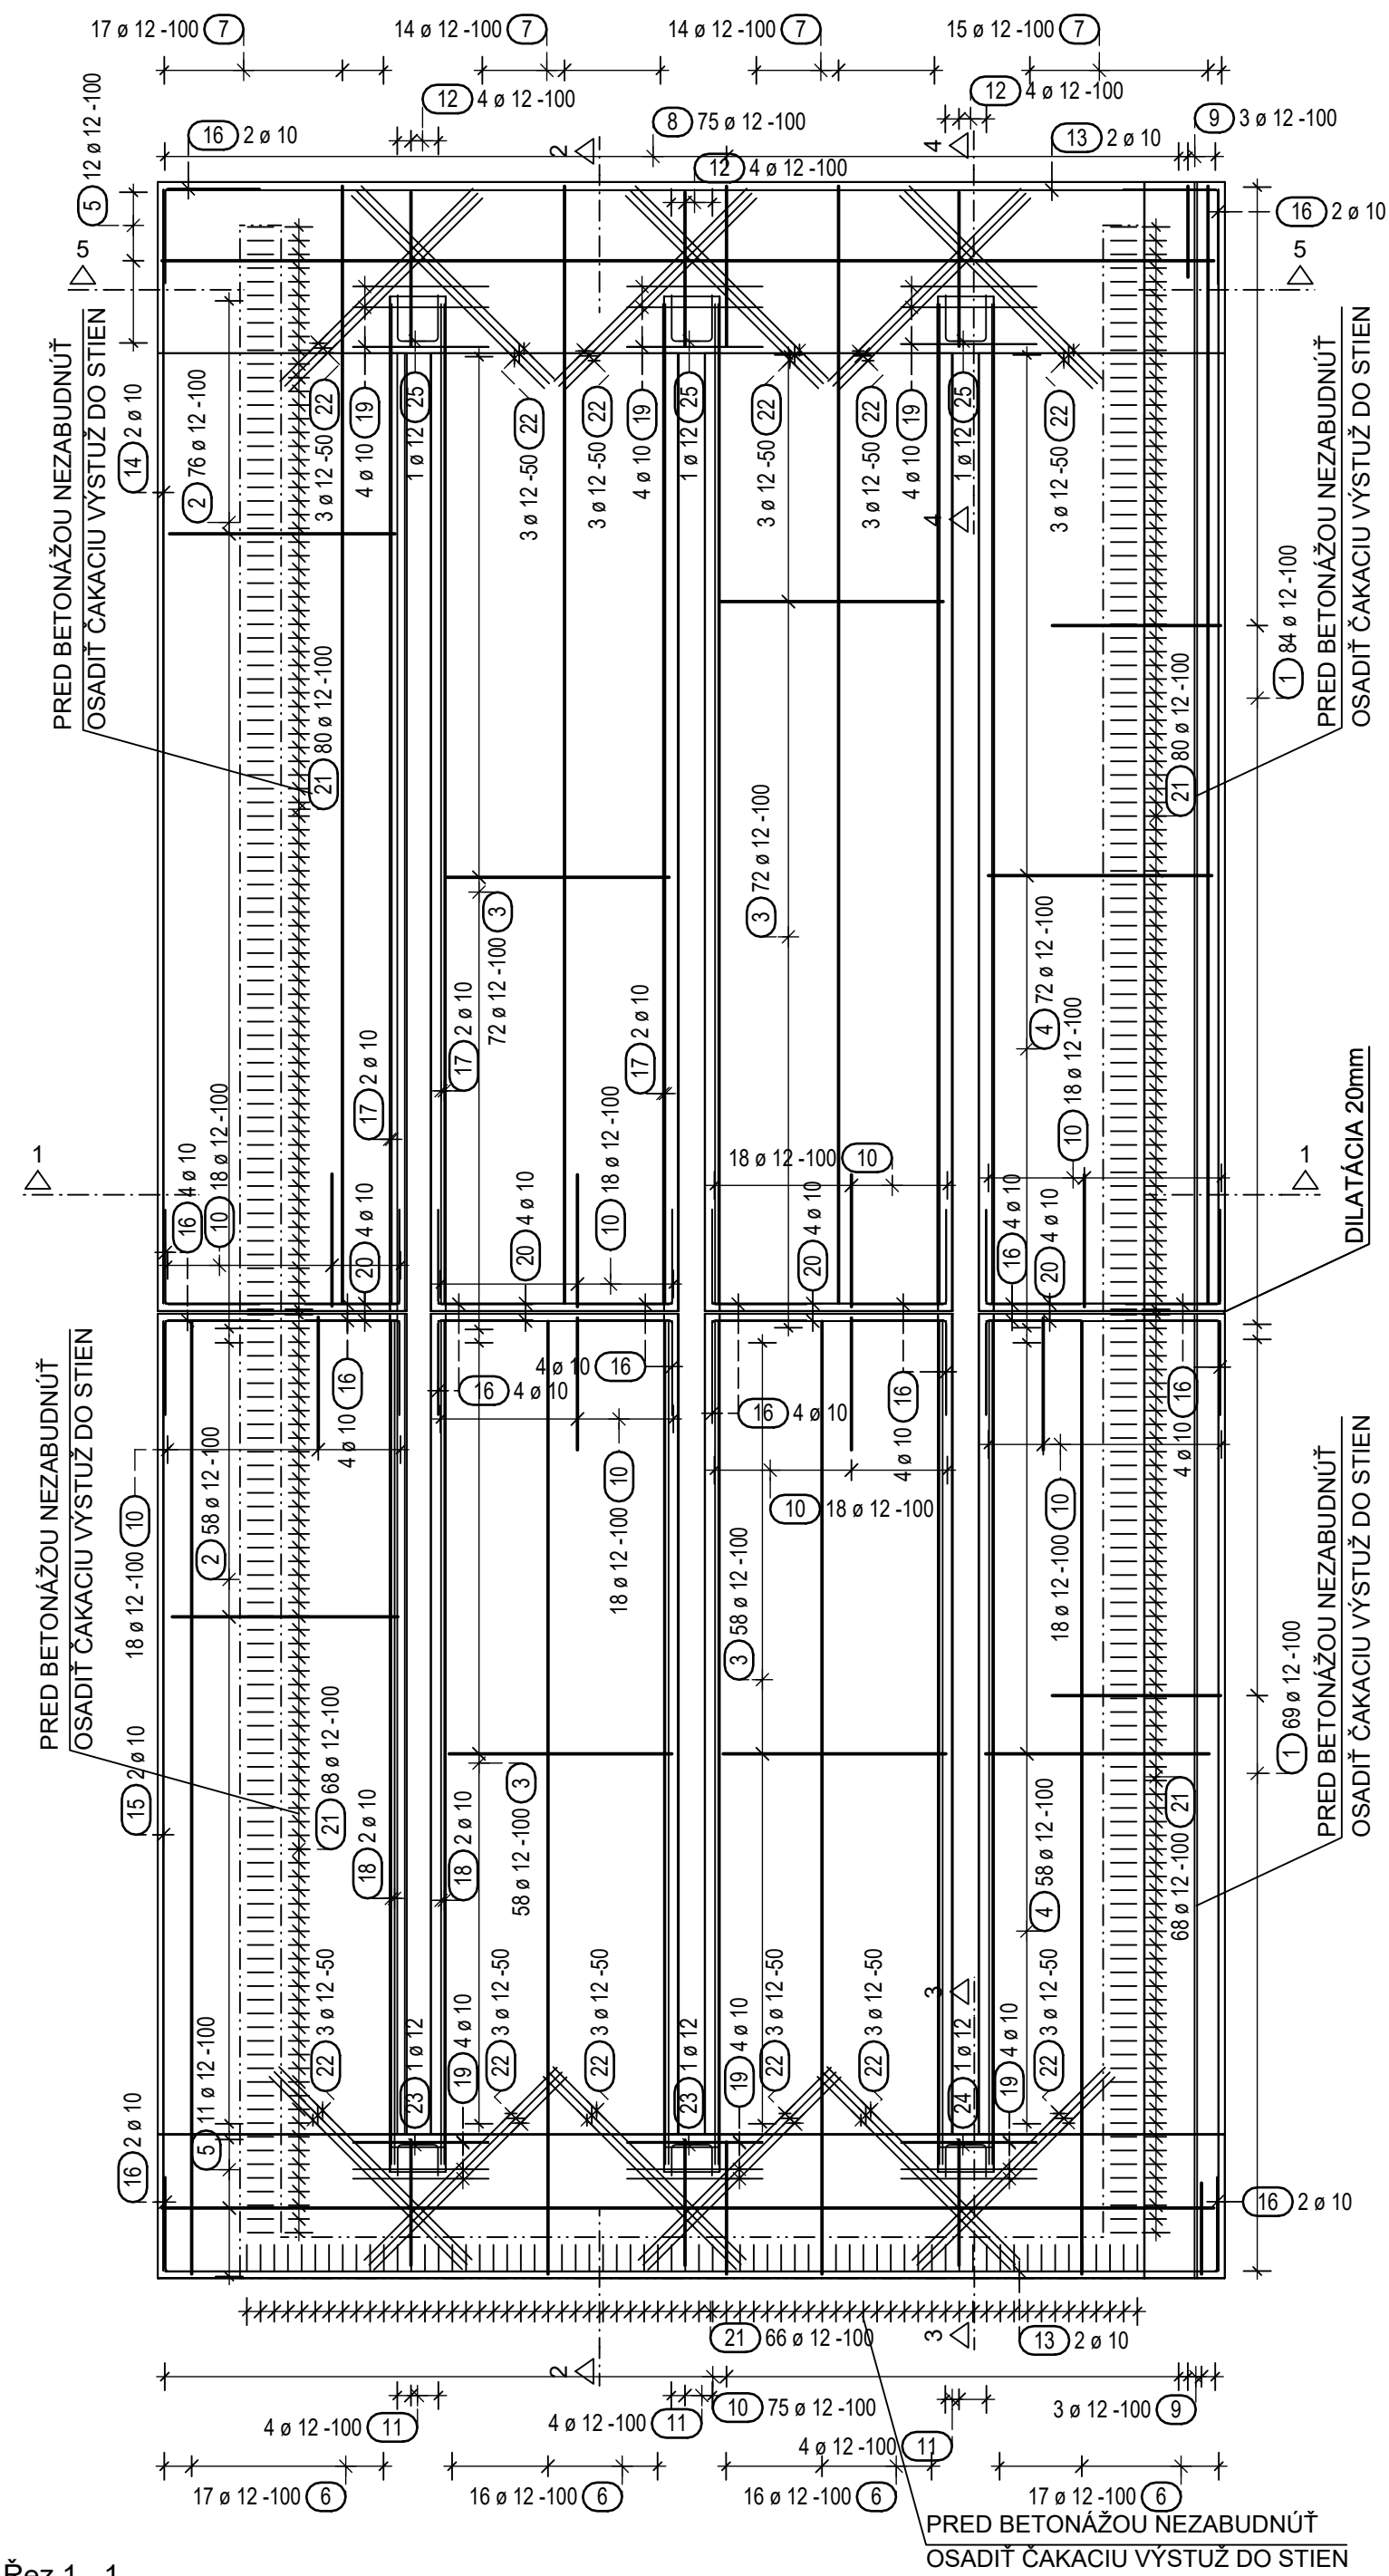


Řez 1 - 1

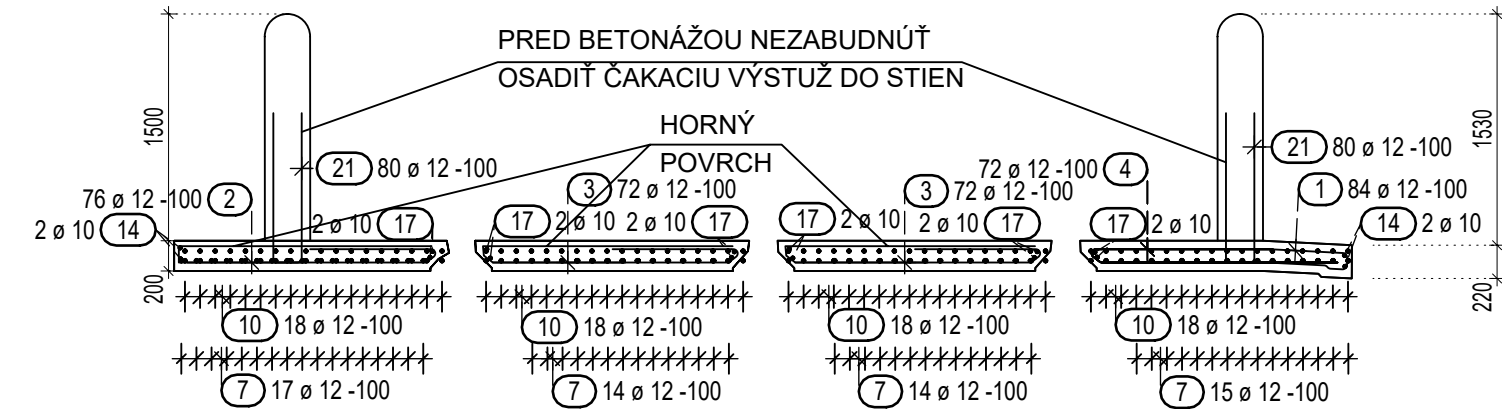


Řez 2 - 2

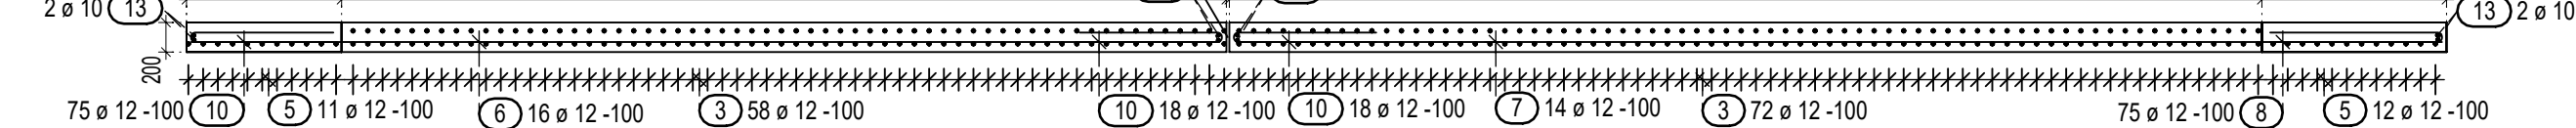


Řez 3 - 3

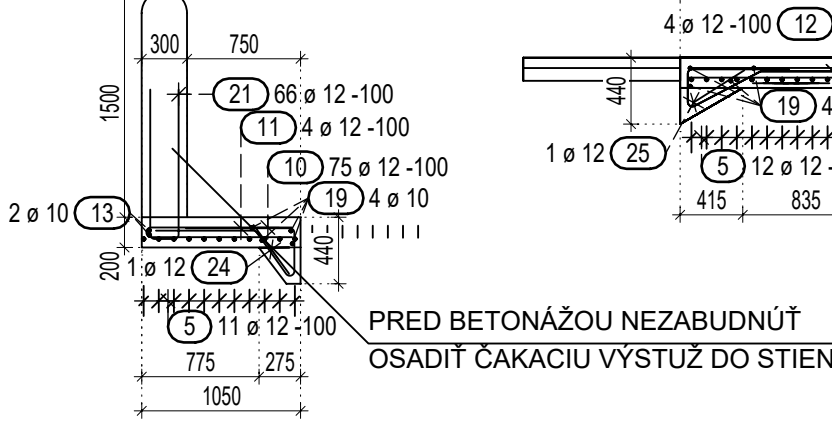

Řez 4 - 4

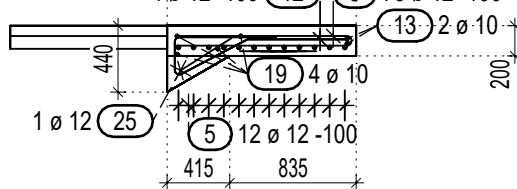


Řez 5 - 5

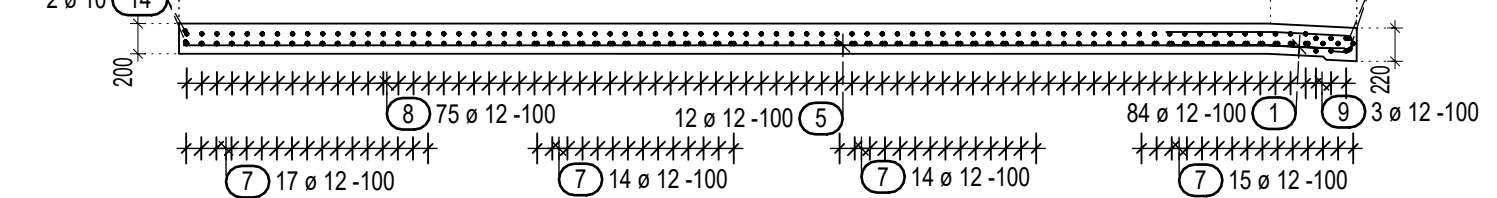

Výkaz výstuže vrátane tvaru prútov




Pol.	Ks	Ø	Jednotl. dĺžka	Tvar prúta s popisom (bez mierky)	Celková dĺžka	Hmotnosť
		[mm]	[m]		[m]	[kg]
1	153	12	2.62		400.86	355.96
2	134	12	2.56		342.37	304.02
3	260	12	2.54		659.10	585.28
4	130	12	2.90		377.00	334.78
5	23	12	7.69		176.87	157.06
6	66	12	6.96		459.69	408.20
7	60	12	8.17		489.90	435.03
8	75	12	2.43		181.88	161.51
9	6	12	1.45		8.70	7.73
10	219	12	2.02		443.48	393.81
11	12	12	2.19		26.22	23.28
12	12	12	2.12		25.44	22.59
13	4	10	7.69		30.76	18.98
14	4	10	8.14		32.56	20.09
15	4	10	6.94		27.76	17.13

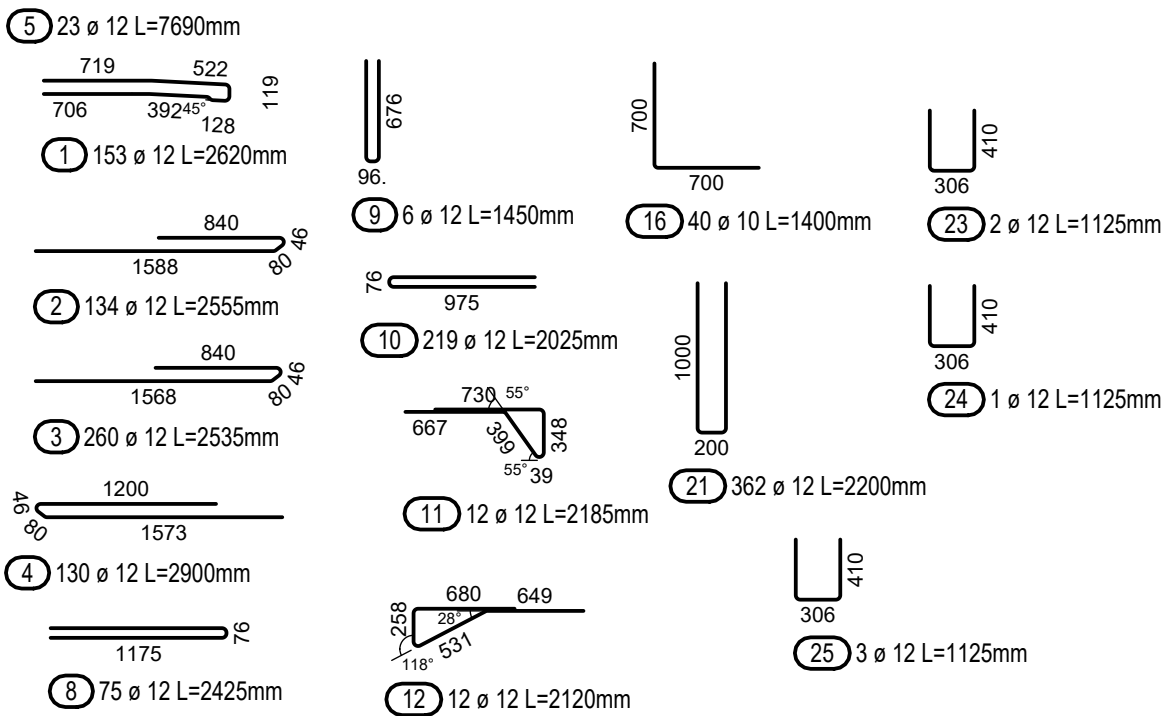

Výkaz výstuže vrátane tvaru prútov

Pol.	Ks	Ø	Jednotl. dĺžka	Tvar prúta s popisom (bez mierky)	Celková dĺžka	Hmotnosť
		[mm]	[m]		[m]	[kg]
16	40	10	1.40		56.00	34.55
17	12	10	7.30		87.66	54.09
18	12	10	6.17		73.98	45.65
19	24	10	1.00		24.00	14.81
20	16	10	1.72		27.52	16.98
21	362	12	2.20		796.40	707.20
22	36	12	2.00		72.00	63.94
23	2	12	1.13		2.25	2.00
24	1	12	1.13		1.13	1.00
25	3	12	1.13		3.38	3.00

Celková hmotnosť [kg]: 4188.67
CELKOVÁ HMOTNOSŤ x6 [kg]: 25132.02
CELKOVÁ HMOTNOSŤ S REZERVOU 5% [kg]: 27000

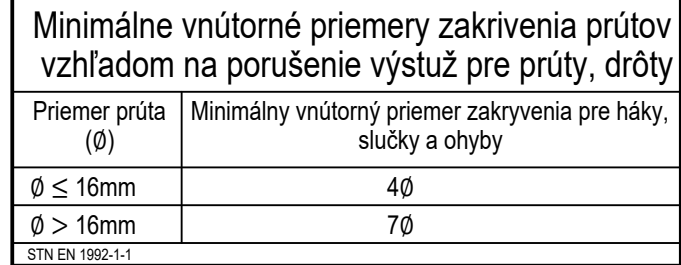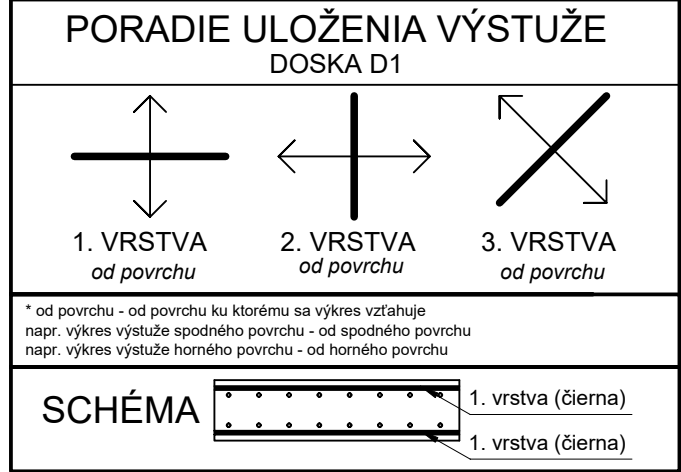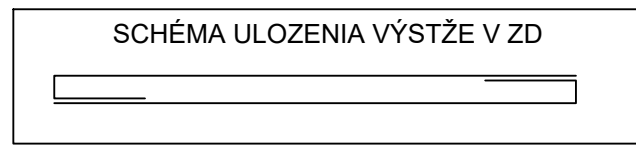

POZNÁMKY

Výstuž prispôbiť tvaru debnenia !
Stýkovanie výstuže vid. výkres !
Pred betónážou osadiť výstuž nadväzujúcich prvkov !
Výstuž radlovať v každom mieste križenia a presahu prútov !
Všetky konštrukcie realizovať v zhode s príslušnými platnými STN EN !
Všetky práce vykonávať v zhode s príslušnými predpismi BOZP !
V prípade nejasností / nezrovnalostí kontaktovať statika !

BETÓN: C30/37 - XC4, XF3, XA3

VÝSTUŽ: B500 B

KRYTIE: PRE ZD ČASŤ - 50mm

AUTOR Author / Autor	ING. RASTISLAV ILDŽA	VYPRACOVAL Prepared / Gezeichnet	ING. MARTIN TIMKO	
ZODP. PROJ. Responsible Engineer Freigegeben	ING. DANIEL ANTAL	KONTROLA Control / Kontrollieren	ING. DANIEL ANTAL	
KRAJ	NITRIANSKÝ	MIESTO Site Location Baustelle	LEVICE	
INVESTOR Client / Auftraggeber	MESTO LEVICE, NÁMESTIE HRDINOV č. 1, 934 01 LEVICE	ZAK. Č. Project Number Projektnummer	51_2020	
STAVBA Project / Projekt	REKONŠTRUKCIA KOMPOSTÁRNE - LEVICE	STUPEN Description Beschreibung	ZSPD	
ČÍS. P. S. / OBJ. Structure / Bauwerk	NÁZOV P. S. / OBJ. Structure / Bauwerk	FORMÁT Size / Format	XA4	
01	REKONŠTRUKCIA KOMPOSTÁRNE - LEVICE	DÁTUM Date / Datum	03/2023	
PROFESIA Profession / Beruf	VÝKRES Drawing Name / Planittel	MIERKA Scale Maßstab	ČÍSLO VÝKRESU Drawing Number / Zeichnung Nr.	
STA	VÝKRES DOLNEJ VÝSTUŽE ZD (6x) - REVÍZIA 01	1:50	ST-04	