
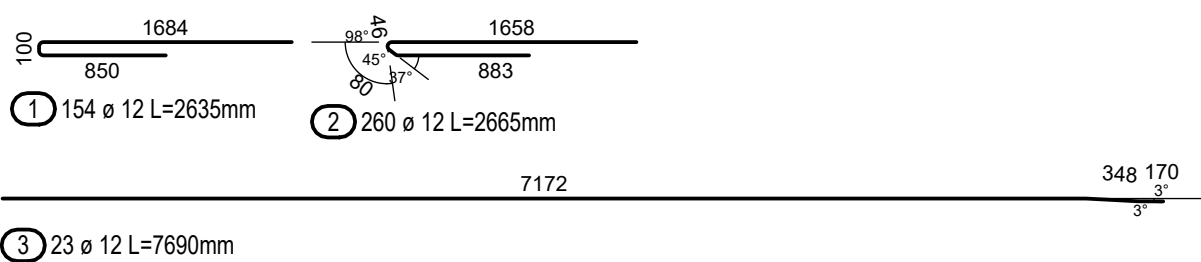
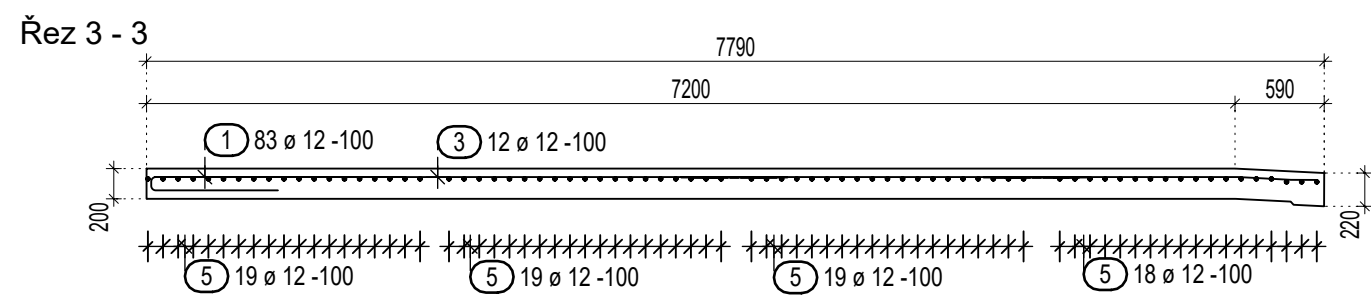
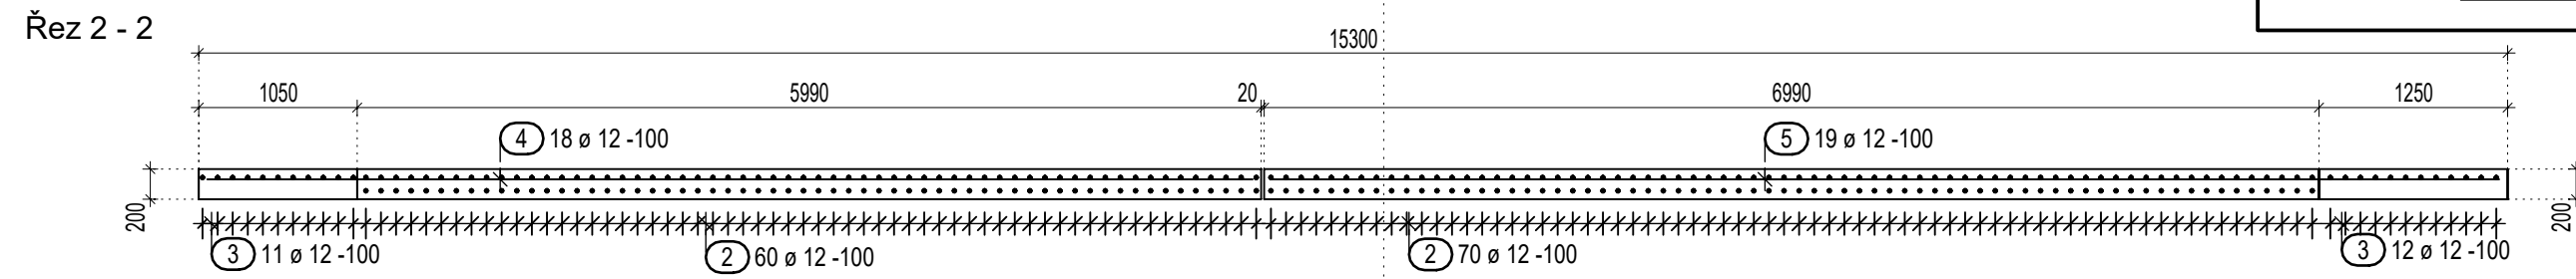
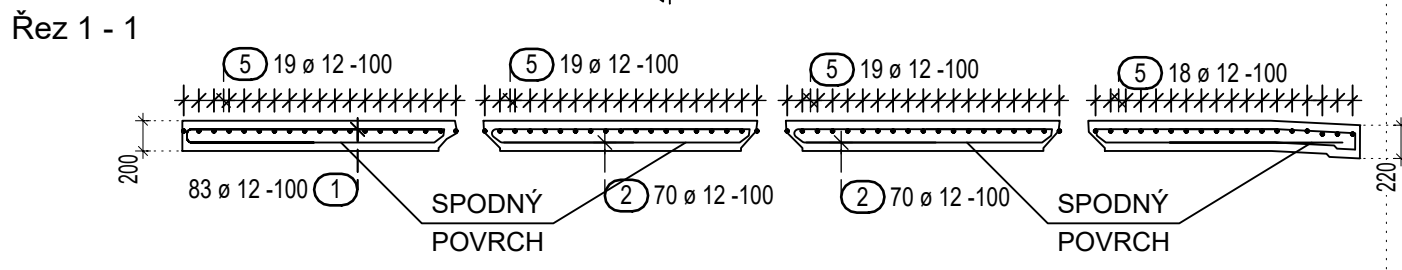


VÝKRES HORNEJ VÝSTUŽE ZÁKLADOVEJ DOSKY (6x)

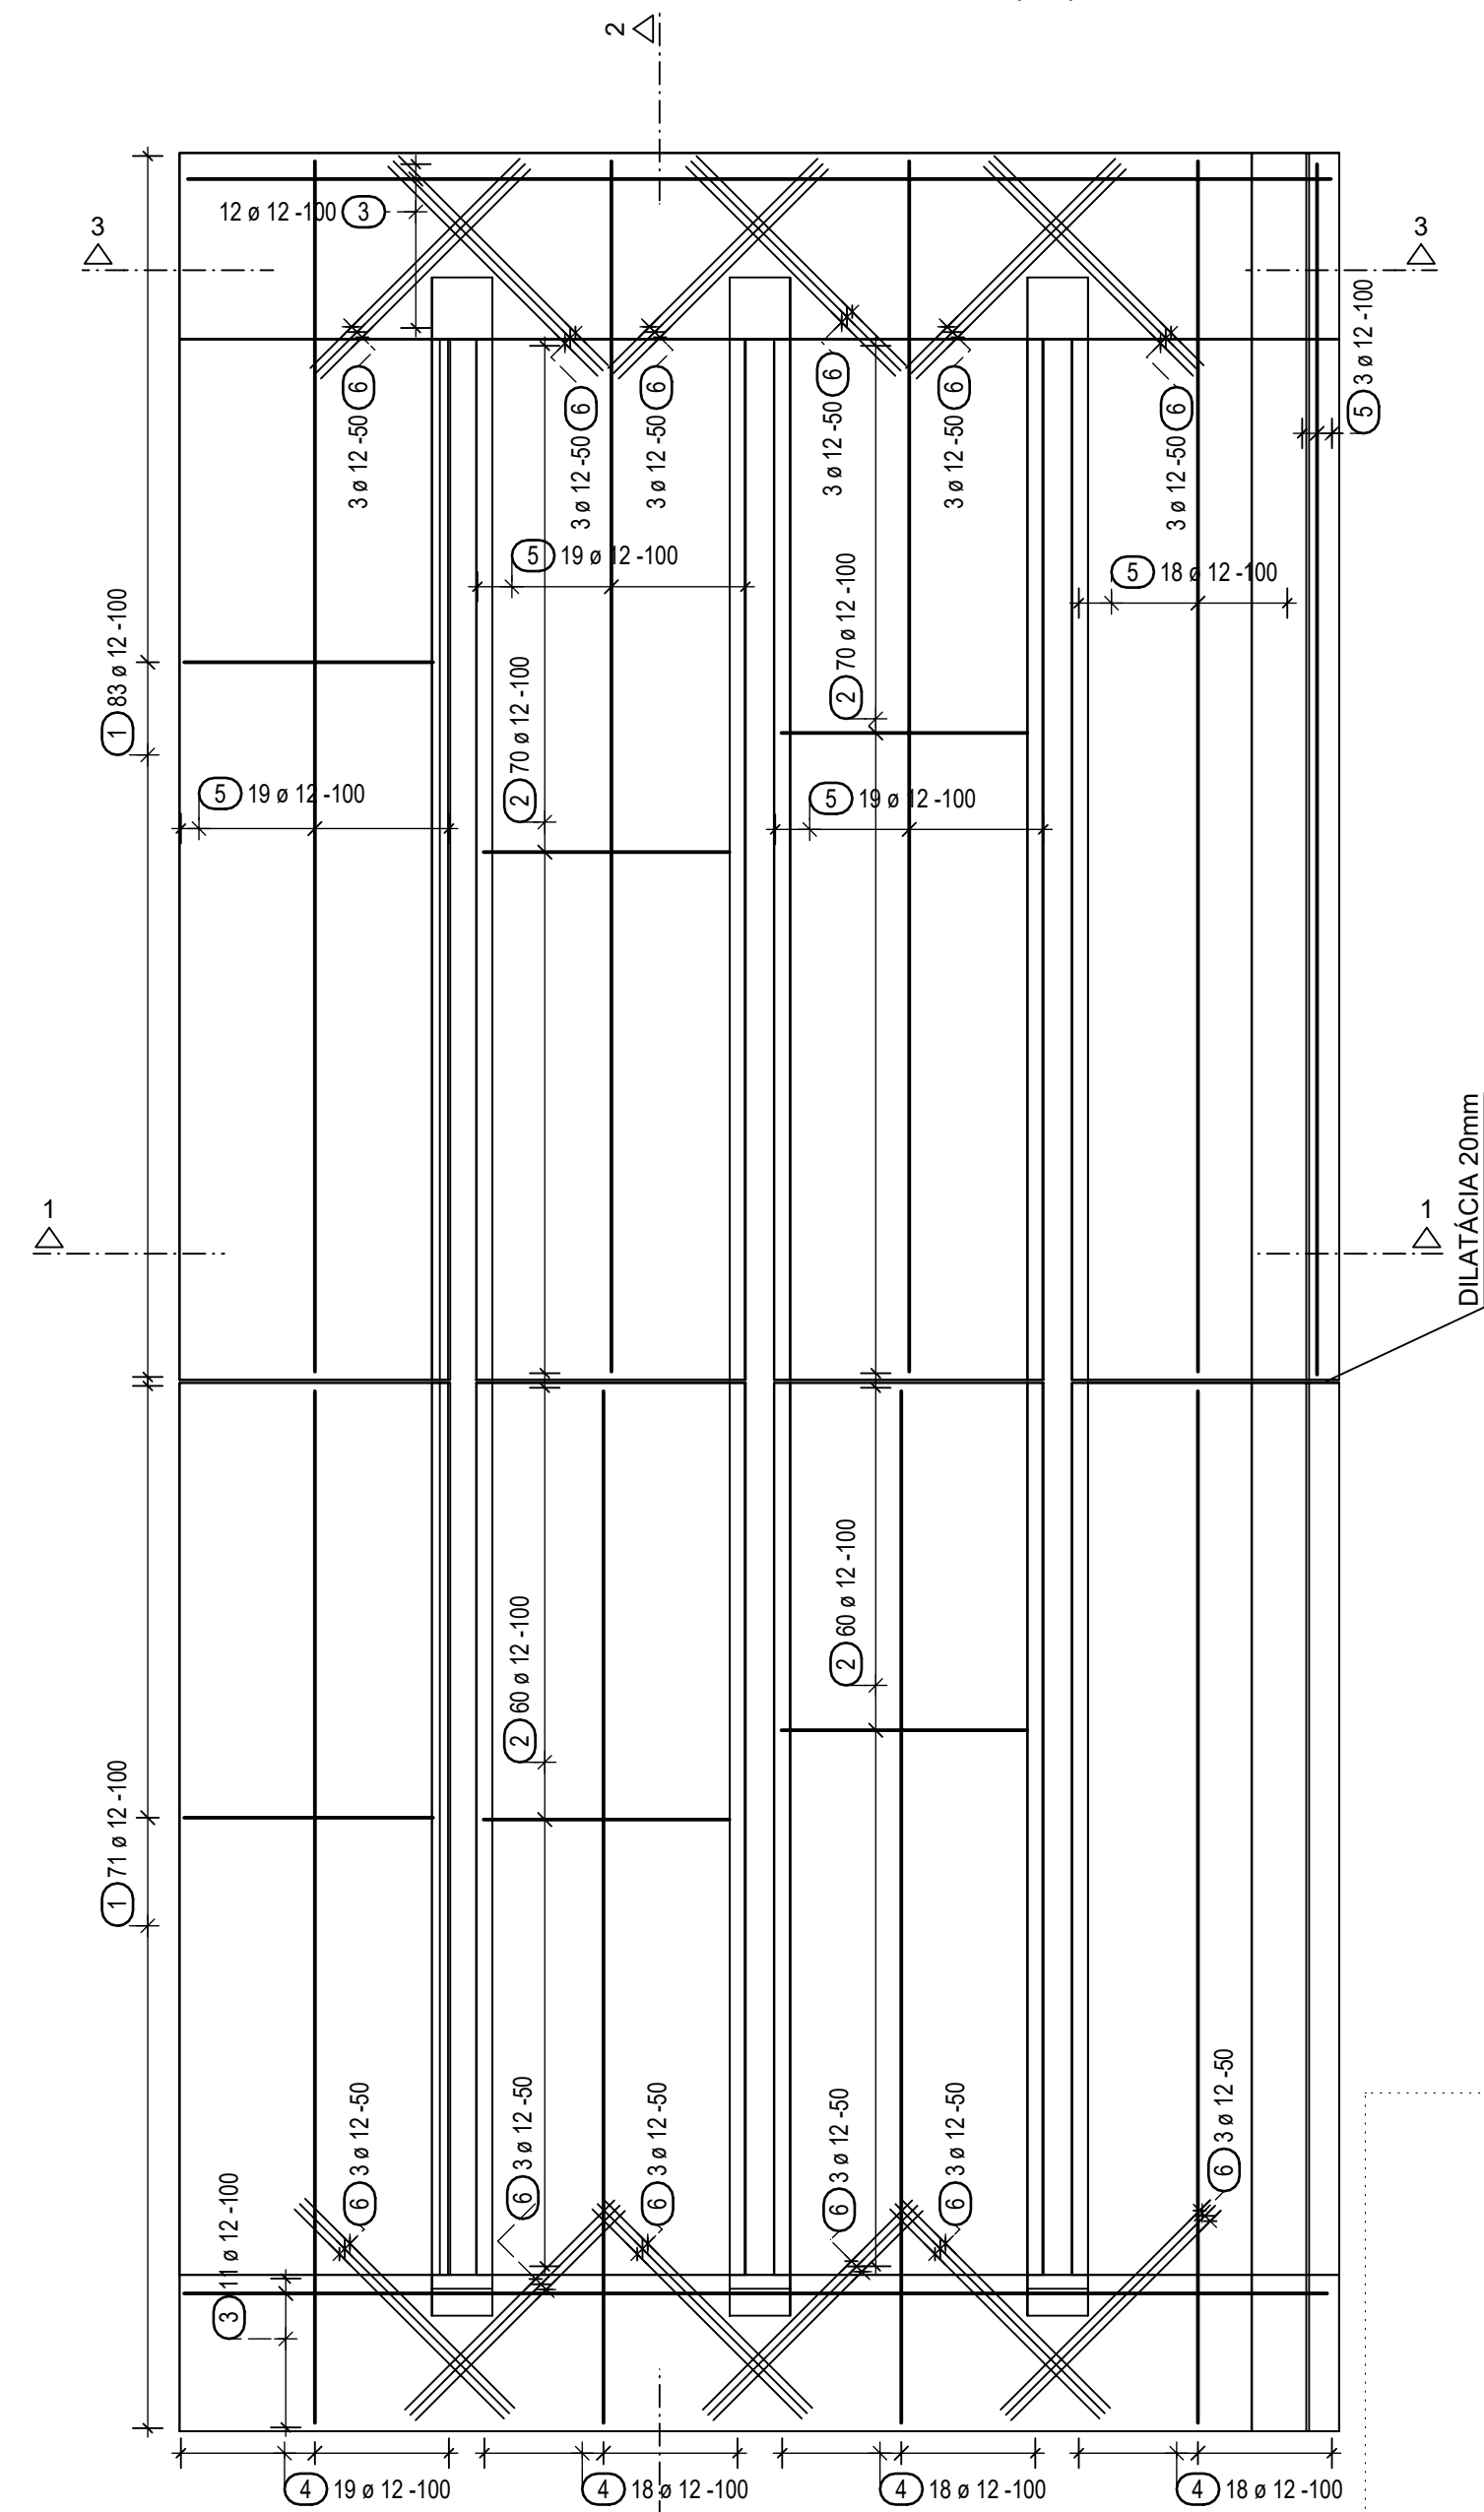

Výkaz výstuže vrátane tvaru prútov

| Pol. | Ks  | Ø<br>[mm] | Jednotl.<br>dĺžka<br>[m] | Tvar prúta s popisom<br>(bez mierky) | Celková<br>dĺžka<br>[m] | Hmotnosť<br>[kg] |
|------|-----|-----------|--------------------------|--------------------------------------|-------------------------|------------------|
| 1    | 154 | 12        | 2.64                     |                                      | 405.79                  | 360.34           |
| 2    | 260 | 12        | 2.67                     |                                      | 692.90                  | 615.30           |
| 3    | 23  | 12        | 7.69                     |                                      | 176.87                  | 157.06           |
| 4    | 73  | 12        | 6.94                     |                                      | 506.62                  | 449.88           |
| 5    | 75  | 12        | 8.14                     |                                      | 610.50                  | 542.12           |
| 6    | 36  | 12        | 2.00                     |                                      | 72.00                   | 63.94            |

Celková hmotnosť [kg] : 2188.64  
CELKOVÁ HMOTNOSŤ x6 [kg]: 13131,84  
CELKOVÁ HMOTNOSŤ S REZERVOU 5% [kg]: 14000

STYKOVANIE VÝSTUŽE

ak nie je výkresom dané inak  
Ø10mm = 600mm  
Ø12mm = 700mm

SCHÉMA ULOŽENIA VÝSTUŽE V ZD


Minimálne vnútorné priemery zakrivenia prútov  
vzhľadom na porušenie výstuž pre prúty, drôty

| Priemer prúta<br>(Ø) | Minimálny vnútorný priemer zakryvenia pre háky,<br>slučky a ohyby |
|----------------------|-------------------------------------------------------------------|
| Ø ≤ 16mm             | 4Ø                                                                |
| Ø > 16mm             | 7Ø                                                                |


STN EN 1992-1-1

DIŠTANČNÉ PÁSY (DISTY) 3. VRSTVA

**GEOMETRIA**  
Hrúbka dosky (h) = 200mm  
Výška dištančného pásu = 70mm  
MNOŽSTVO / MNOŽSTVO x6  
210m / 1260m

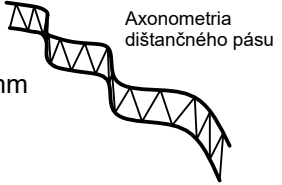


PORADIE ULOŽENIA VÝSTUŽE  
DOSKA D1

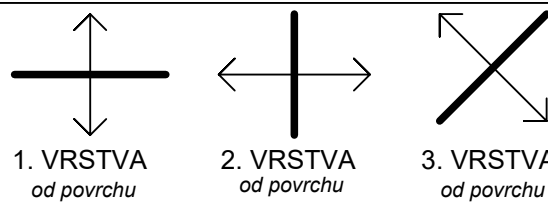

\* od povrchu - od povrchu ku ktorému sa výkres vzťahuje  
napr. výkres výstuže spodného povrchu - od spodného povrchu  
napr. výkres výstuže horného povrchu - od horného povrchu

SCHÉMA

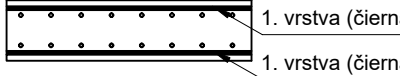

POZNÁMKY

Výstuž prispôbiť tvaru debnenia !  
Stykovanie výstuže vid' výkres !  
Pred betonážou osadiť výstuž nadvázujúcich prvkov !  
Výstuž radlovať v každom mieste kríženia a presahu prútov !  
Všetky konštrukcie realizovať v zhode s príslušnými platnými STN EN !  
Všetky práce vykonávať v zhode s príslušnými predpismi BOZP !  
V prípade nejasností / nezrovnalostí kontaktovať statika !

**BETÓN: C30/37 - XC4, XF3, XA3**

**VÝSTUŽ: B500 B**

**KRYTIE: 50mm**

Tento výkres je nehmotným majetkom firmy RAMESEM s.r.o. Obsah tohto výkresu je predmetom obchodného tajomstva firmy. Počítať zverejniť, rozmnožiť, používať na účely inej stavby, ukázať z neho odpisy, výpisy alebo kópie bez písomného súhlasu firmy je porušenie platných práv !

|                                                   |                                                    |                                     |                                      |                                                                                       |                                               |
|---------------------------------------------------|----------------------------------------------------|-------------------------------------|--------------------------------------|---------------------------------------------------------------------------------------|-----------------------------------------------|
| AUTOR<br>Author / Autor                           | ING. RASTISLAV ILDŽA                               | VYPRACOVAL<br>Prepared / Gezeichnet | ING.MARTIN TIMKO                     |  |                                               |
|                                                   |                                                    | KONTROLA<br>Control / Kontrollieren | ING.DANIEL ANTAL                     |                                                                                       |                                               |
| ZODP.PROJ.<br>Responsible Engineer<br>Freigegeben |                                                    | ING.DANIEL ANTAL                    | MIESTO<br>Site Location<br>Baustelle |                                                                                       | LEVICE                                        |
| KRAJ                                              | NITRIANSKÝ                                         |                                     |                                      |                                                                                       |                                               |
| INVESTOR<br>Client / Auftraggeber                 | MESTO LEVICE, NÁMESTIE HRDINOV č. 1, 934 01 LEVICE |                                     |                                      | ŽÁK.Č.<br>Projekt Number<br>Projektnummer                                             | 51_2020                                       |
| STAVBA<br>Project / Projekt                       | REKONŠTRUKCIA KOMPOSTÁRNE - LEVICE                 |                                     |                                      | STUPEŇ<br>Description<br>Beschreibung                                                 | ZSPD                                          |
| ČÍS.P.S./OBJ.<br>Structure / Bauwerk              | NÁZOV P.S./OBJ.<br>Structure / Bauwerk             |                                     |                                      | FORMÁT<br>Size / Format                                                               | xA4                                           |
| 01                                                | REKONŠTRUKCIA KOMPOSTÁRNE - LEVICE                 |                                     |                                      | DÁTUM<br>Date / Datum                                                                 | 03/2023                                       |
| PROFESIA<br>Profession / Beruf                    | VÝKRES<br>Drawing Name / Planittel                 |                                     |                                      | MIERKA<br>Scale<br>Masstab                                                            | ČÍSLO VÝKRESU<br>Drawing Number / Zeichnung N |
| STA                                               | VÝKRES HORNEJ VÝSTUŽE ZD (6x) - REVÍZIA 01         |                                     |                                      | 1:50                                                                                  | ST-05                                         |