



SPODNÁ VÝSTUŽ ZD OKOLO KÓJÍ

M1:50


ZD1 (4X)

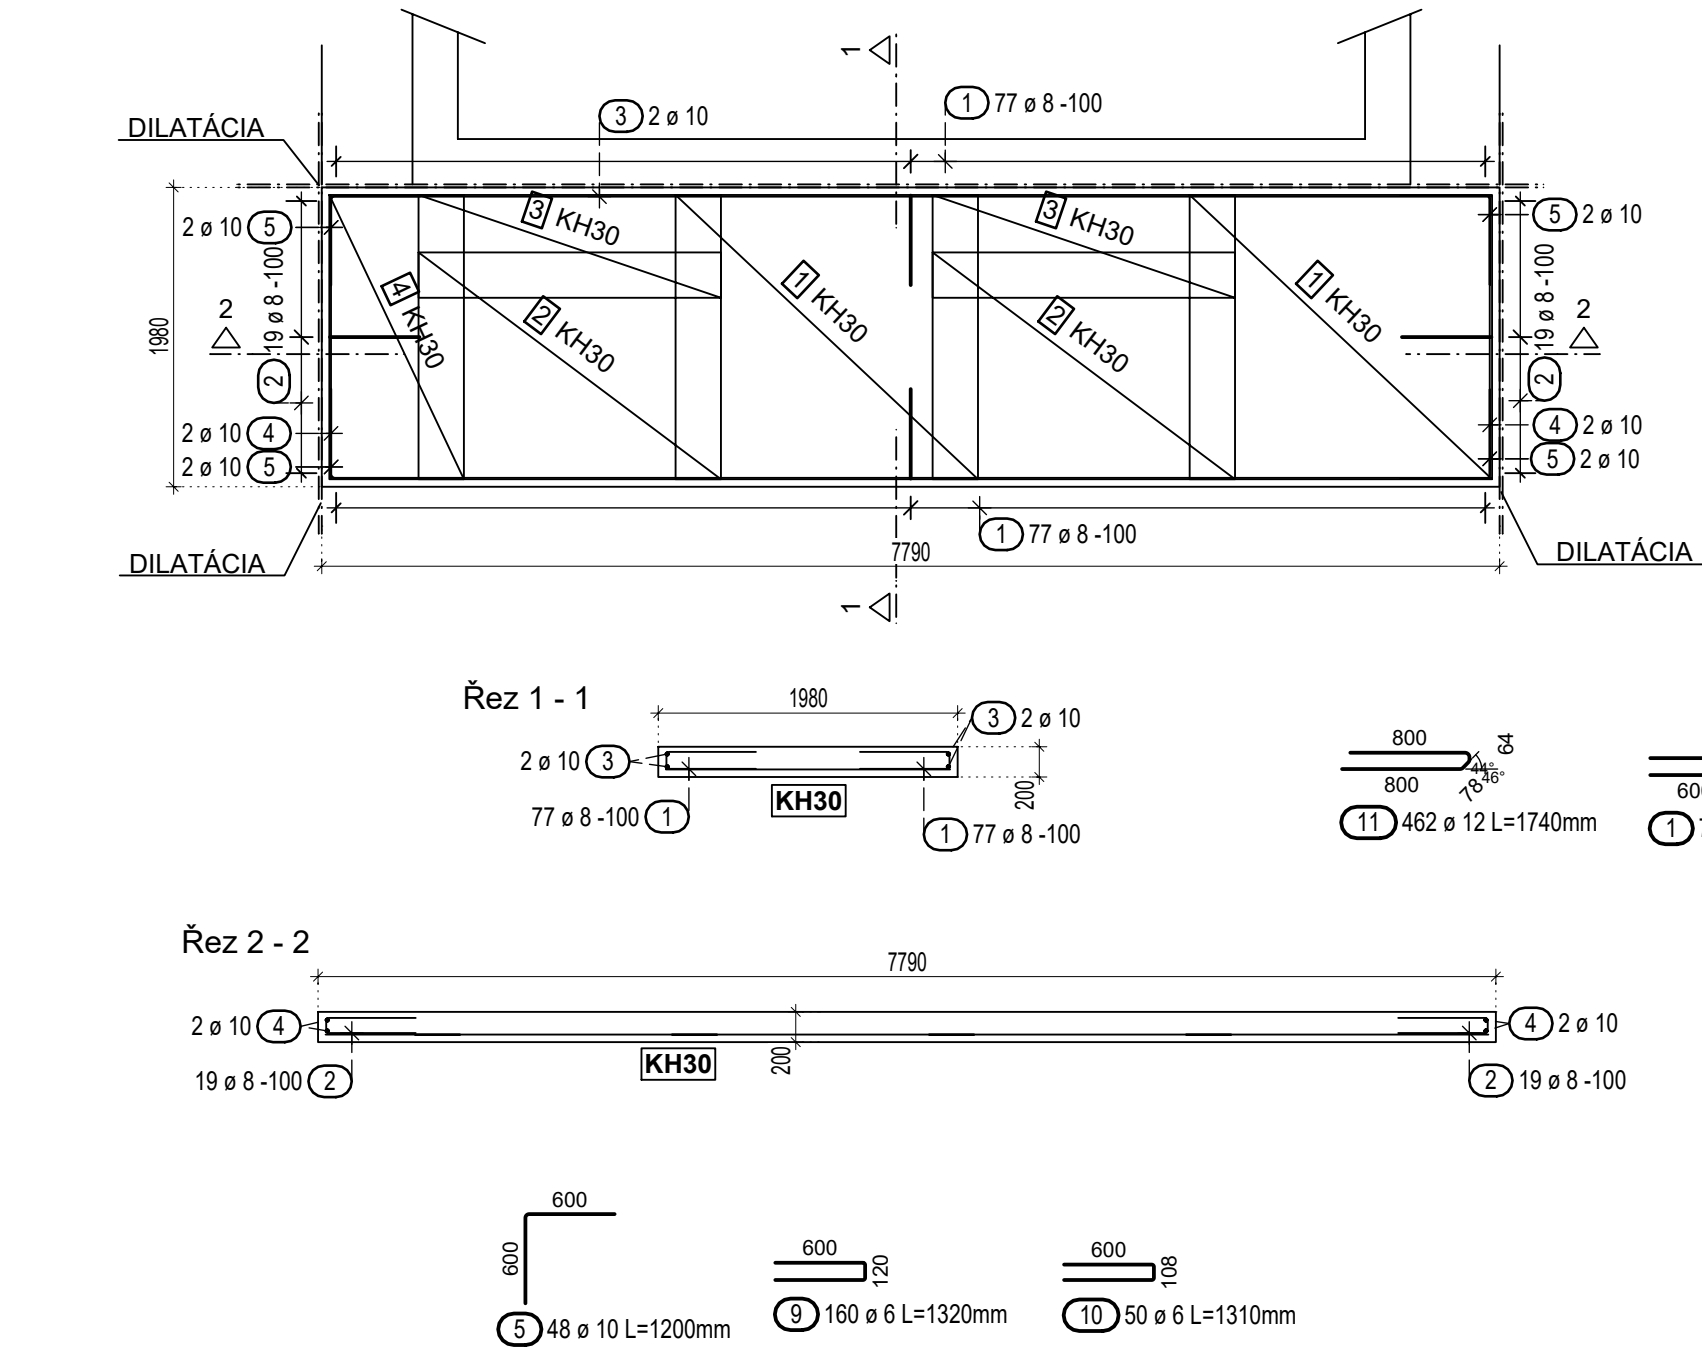

ZD2 (2X)

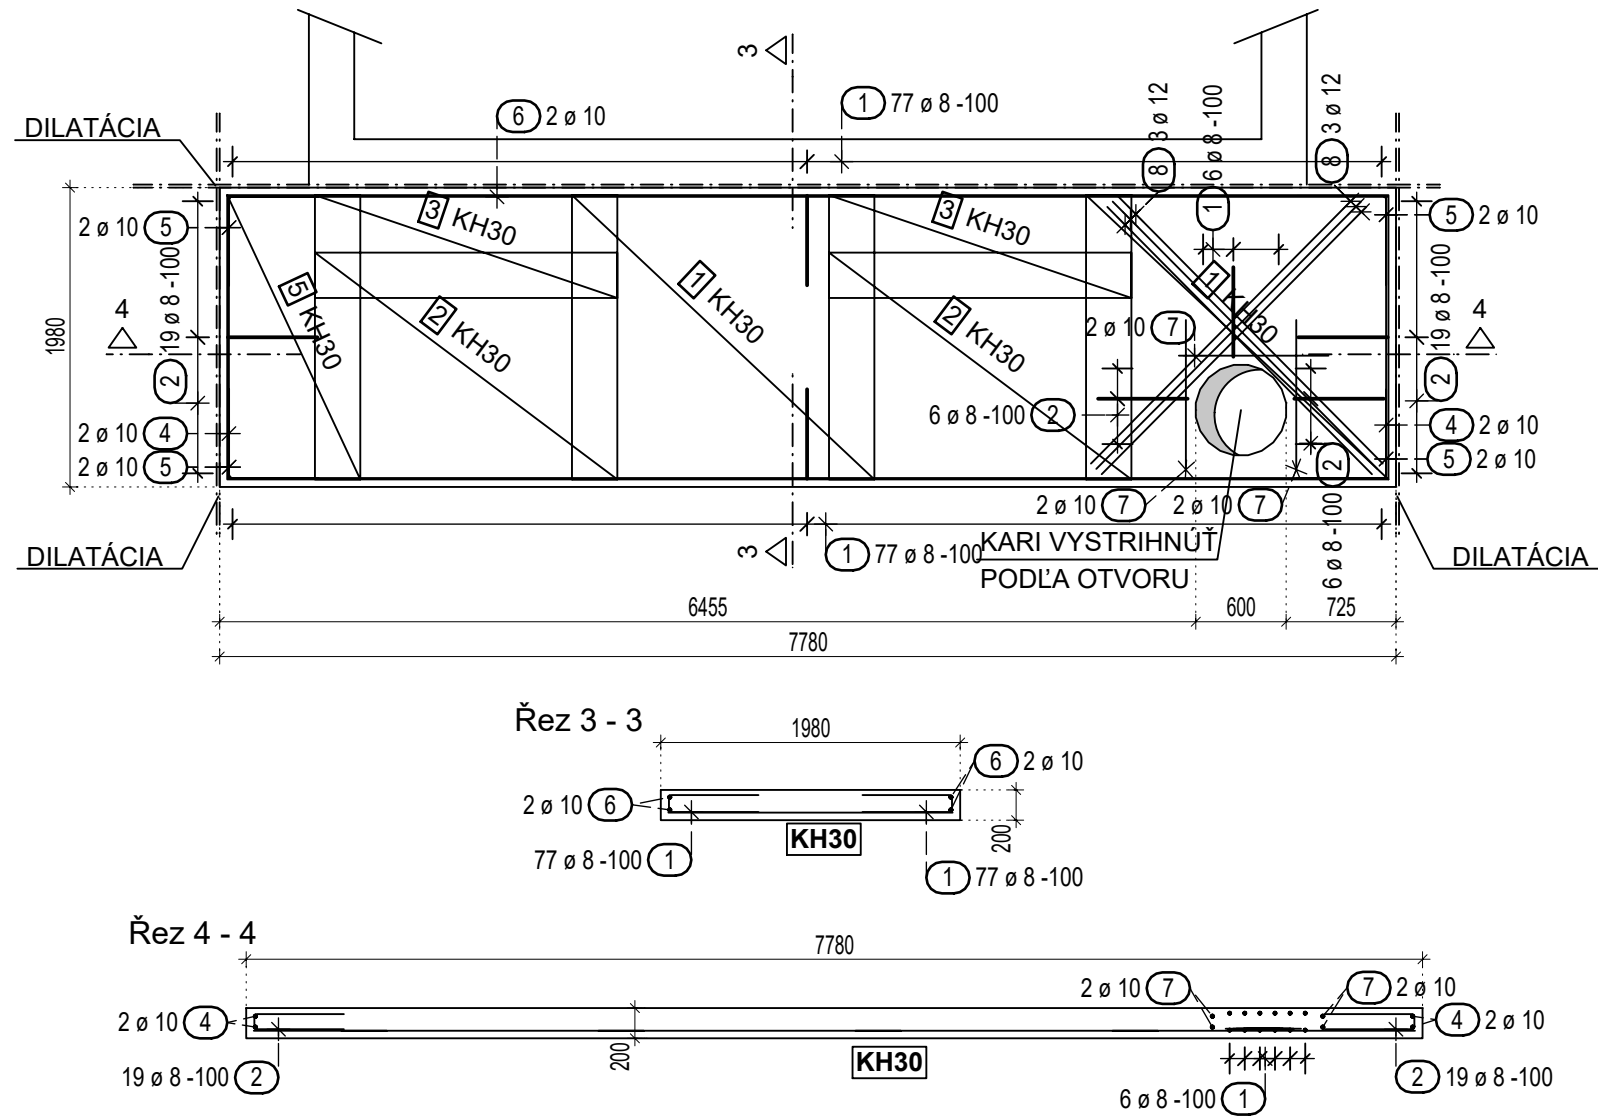

ZD3 (6X)

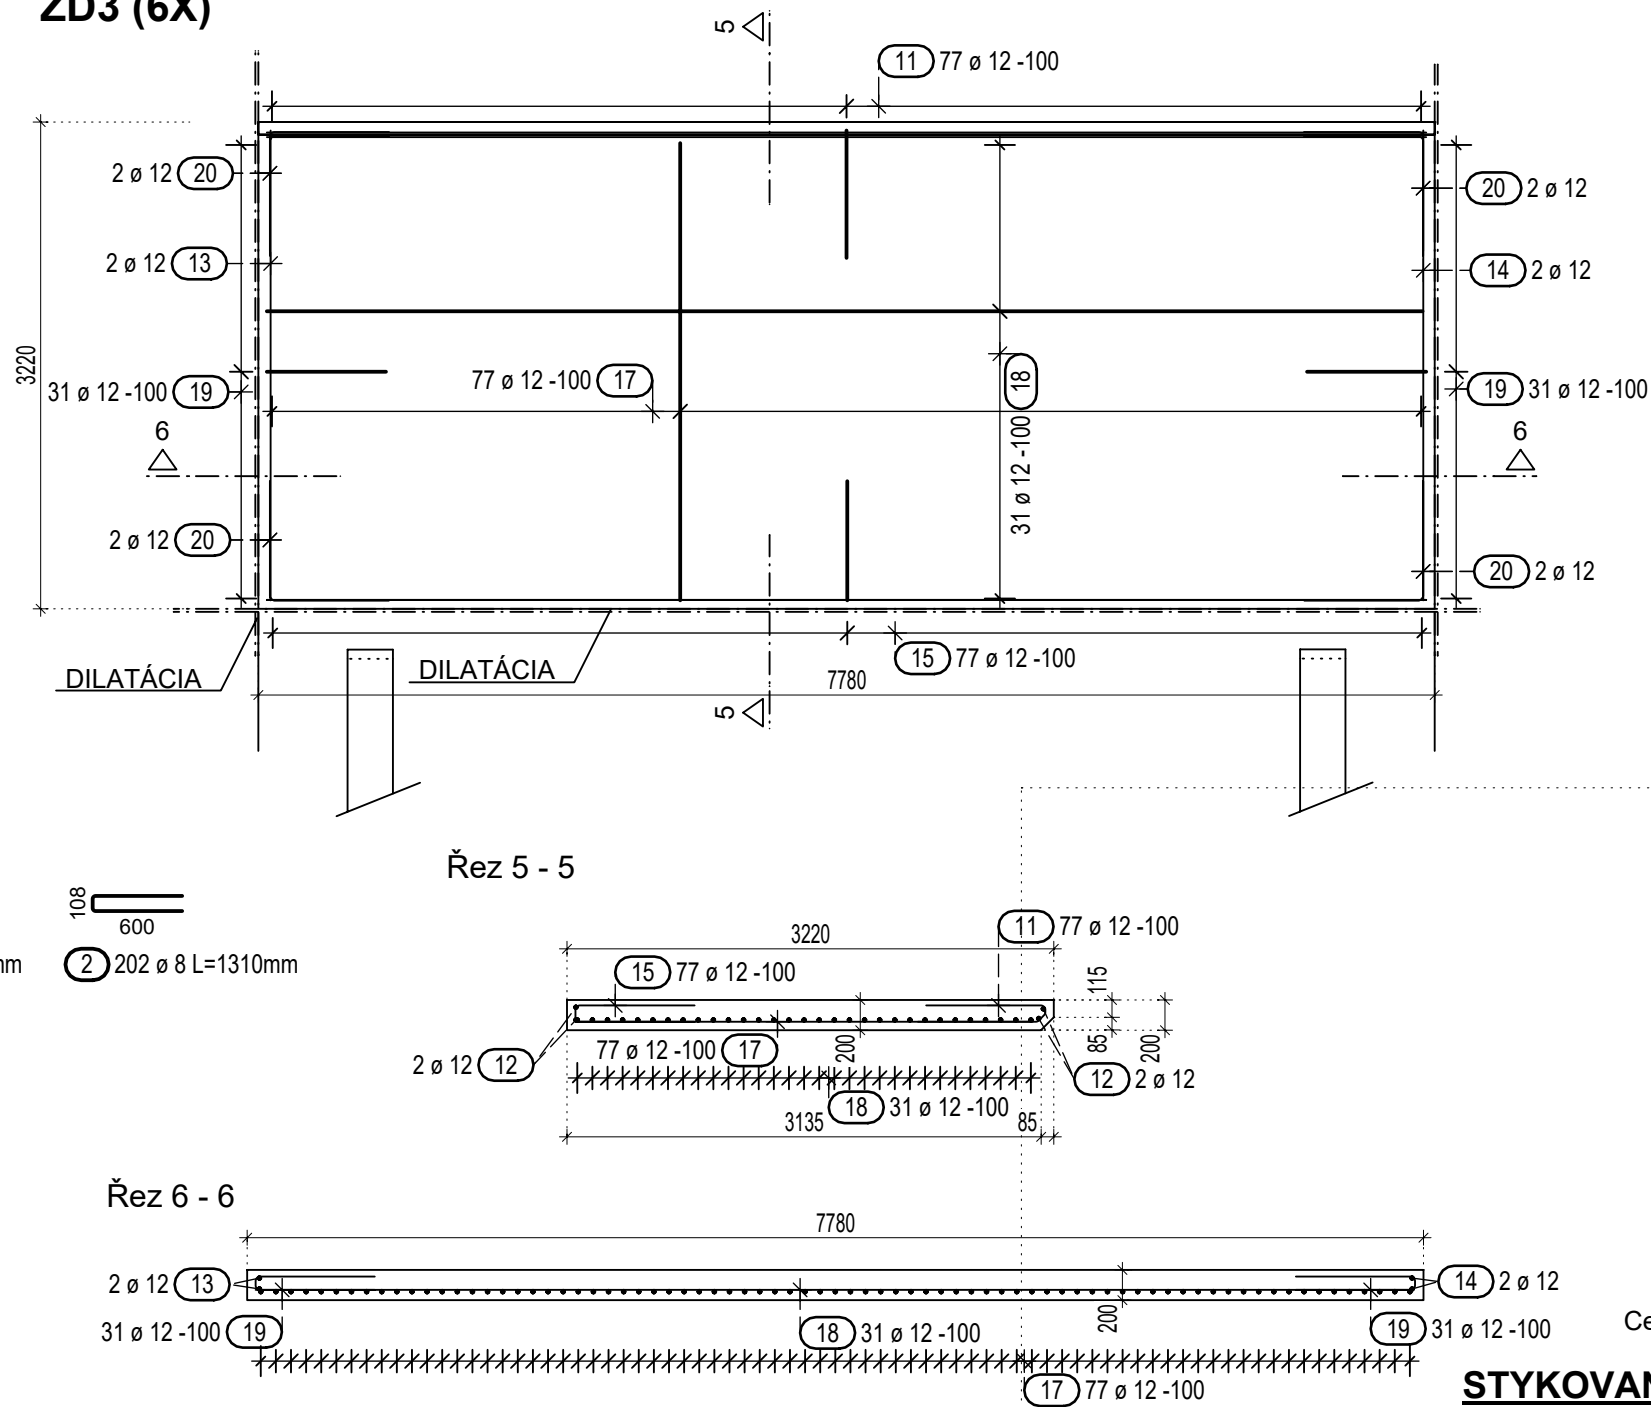

Výkaz výstuže vrátane tvaru prútov

Pol.	Ks	Ø	Jednot. dĺžka	Tvar prúta s popisom (bez mierky)	Celková dĺžka [m]	Hmotnosť [kg]
1	776	8	1.32		1024.32	404.61
2	202	8	1.31		264.62	104.52
3	16	10	7.69		123.04	75.92
4	24	10	1.88		45.12	27.84
5	48	10	1.20		57.60	35.54
6	8	10	7.68		61.44	37.91
7	12	10	1.00		12.00	7.40
8	12	12	2.50		30.00	26.64
9	160	6	1.32		211.20	46.89
10	50	6	1.31		65.50	14.54
11	462	12	1.74		803.88	713.85
12	24	12	7.68		184.32	163.68
13	12	12	3.12		37.44	33.25
14	12	12	3.12		37.44	33.25
15	462	12	1.72		794.64	705.64
17	462	12	3.04		1402.17	1245.13
18	186	12	7.66		1423.83	1264.36
19	372	12	1.70		632.40	561.57
20	48	12	1.60		76.80	68.20

Celková hmotnosť [kg]: 5570.74
Celkom hmotnosť s 5% rezervou [kg]: 5900

STYKOVANIE VÝSTUŽE

ak nie je výkresom dané inak
Ø8mm = 500mm
Ø10mm = 650mm
Ø12mm = 750mm

Priemer prúta (Ø)	Minimálny vnútorný priemer zakryvenia pre háčky, slučky a chyby
Ø ≤ 16mm	4Ø
Ø > 16mm	7Ø

POZNÁMKY

Výstuž prispôbiť tvaru debnenia !
Stykovanie výstuže viď. výkres !
Pred betonážou osadiť výstuž nadväzujúcich prvkov !
Výstuž radlovať v každom mieste križenia a presahu prútov !
Všetky konštrukcie realizovať v zhode s príslušnými platnými STN EN !
Všetky práce vykonávať v zhode s príslušnými predpismi BOZP !
V prípade nejasností / nezrovnalostí kontaktovať statika !

BETÓN: C30/37 - XC4, XF3, XA3

VÝSTUŽ: B500 B

KRYTIE: 30mm horný povrch (50mm spodný povrch)

Tento výkres je nehmotným majetkom firmy RAMESEM s.r.o. Obsah tohto výkresu je predmetom obchodného tajomstva firmy. Požičať zverejniť, rozmnžovať, používať na účely inej stavby, ukázať z neho odpisy, výpisy alebo kópie bez písomného súhlasu firmy je porušenie platných práv !

AUTOR Author / Autor	ING. RASTISLAV ILDŽA	VYPRACOVAL Prepared / Gezeichnet	ING.MARTIN TIMKO	
ZODP.PROJ. Responsible Engineer Freigegeben	ING.DANIEL ANTAL	KONTROLA Control / Kontrollieren	ING.DANIEL ANTAL	
KRAJ	NITRIANSKÝ	MIESTO Site Location Baustelle	LEVICE	
INVESTOR Client / Auftraggeber	MESTO LEVICE, NÁMESTIE HRDINOV č. 1, 934 01 LEVICE	ZÁK.Č. Projekt Number Projektnummer	51_2020	
STAVBA Project / Projekt	REKONŠTRUKCIA KOMPOSTÁRNE - LEVICE	STUPEŇ Description Beschreibung	ZSPD	
ČÍS.P.S./OBJ. Structure / Bauwerk	NÁZOV P.S./OBJ. Structure / Bauwerk	FORMÁT Size / Format	xA4	
01	REKONŠTRUKCIA KOMPOSTÁRNE - LEVICE	DÁTUM Date / Datum	03/2023	
PROFESIA Profession / Beruf	VÝKRES Drawing Name / Plantitel	MIERKA Scale Maßstab	1:50	
STA	VÝKRES SPODNEJ VÝSTUŽE ZD OKOLO KÓJÍ	ČÍSLO VÝKRESU Drawing Number / Zeichnung Nr.	ST-07	