
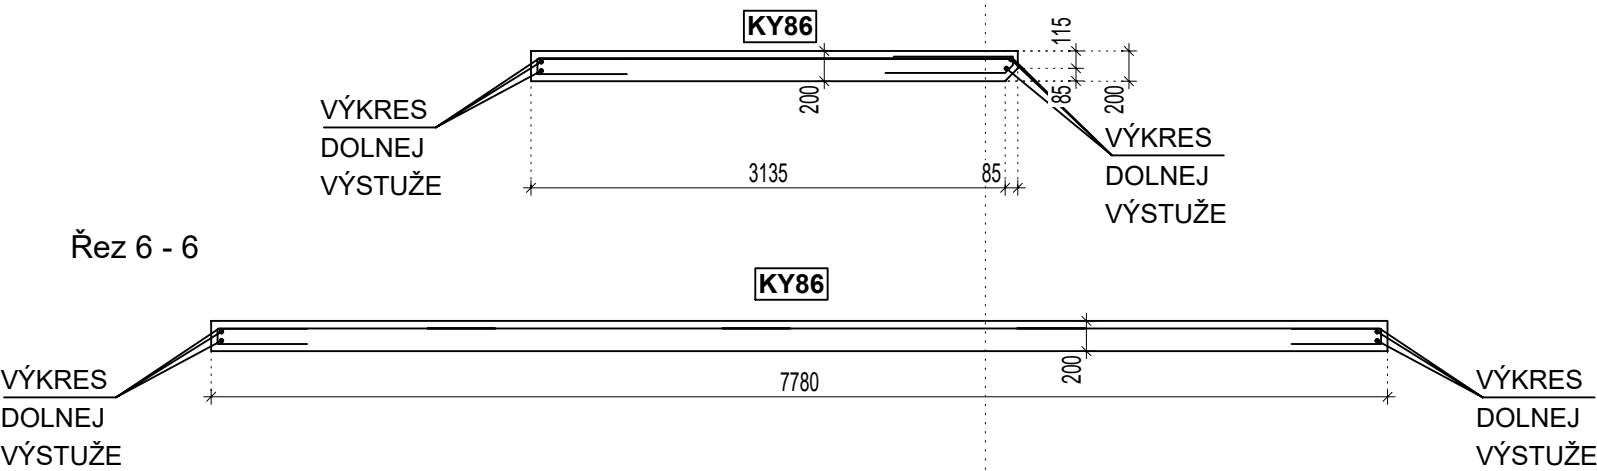
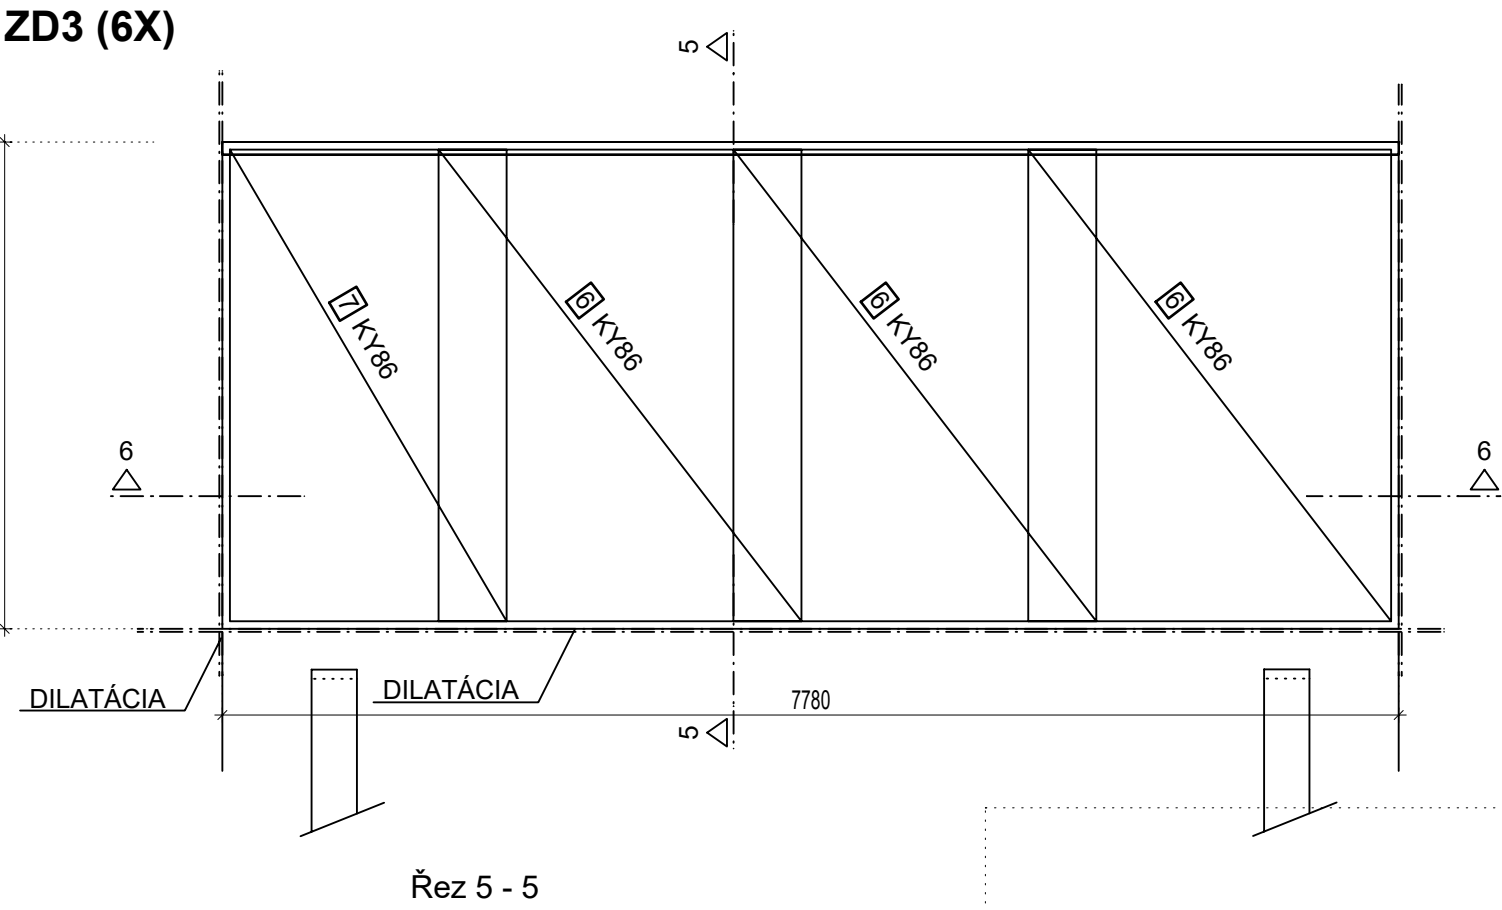
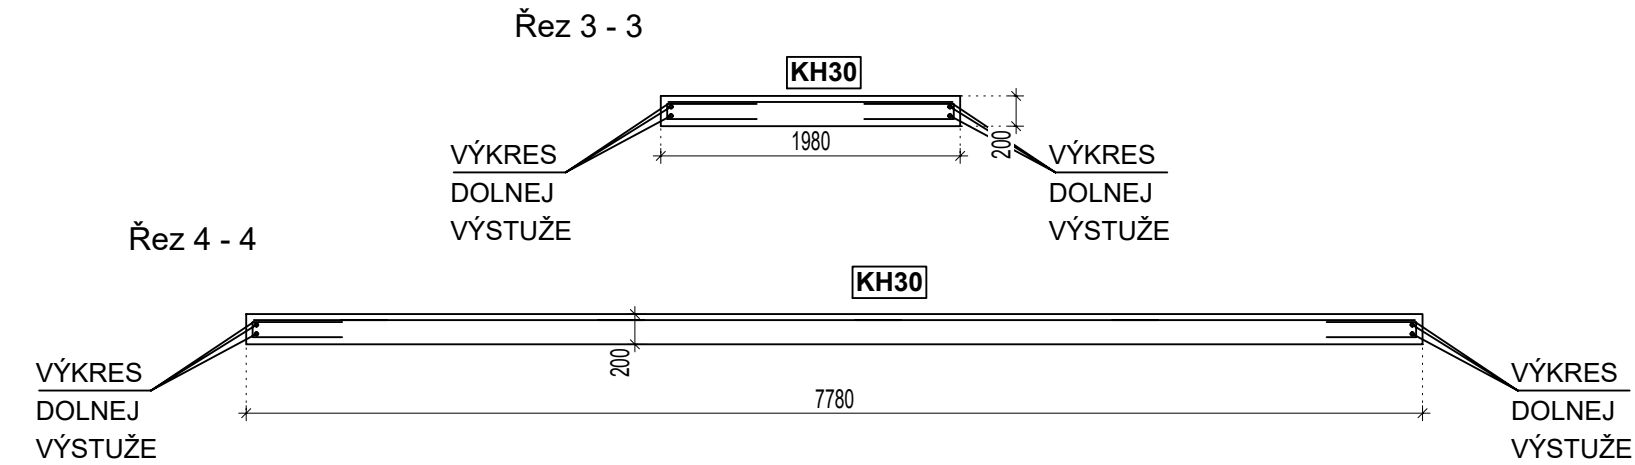
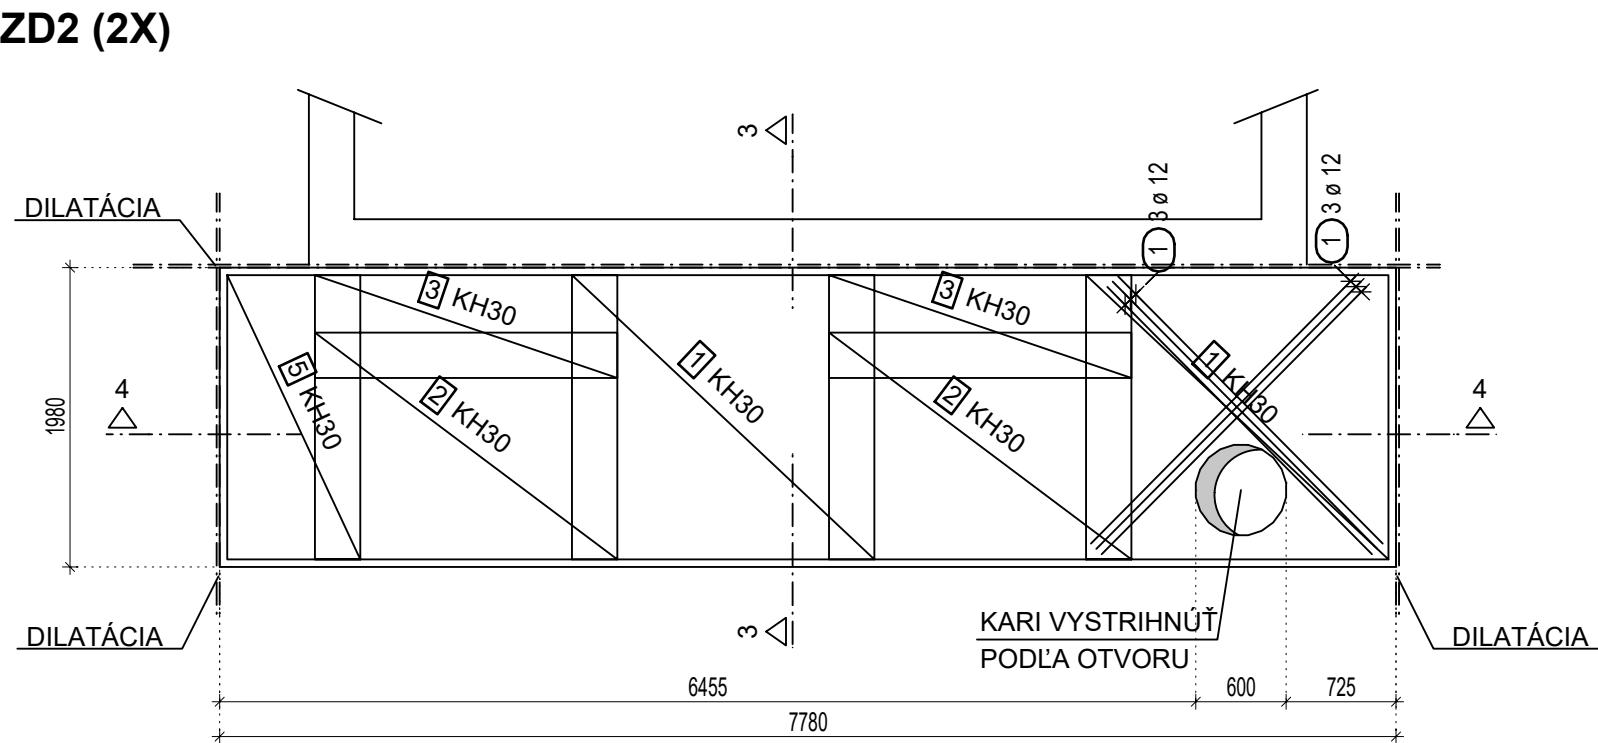
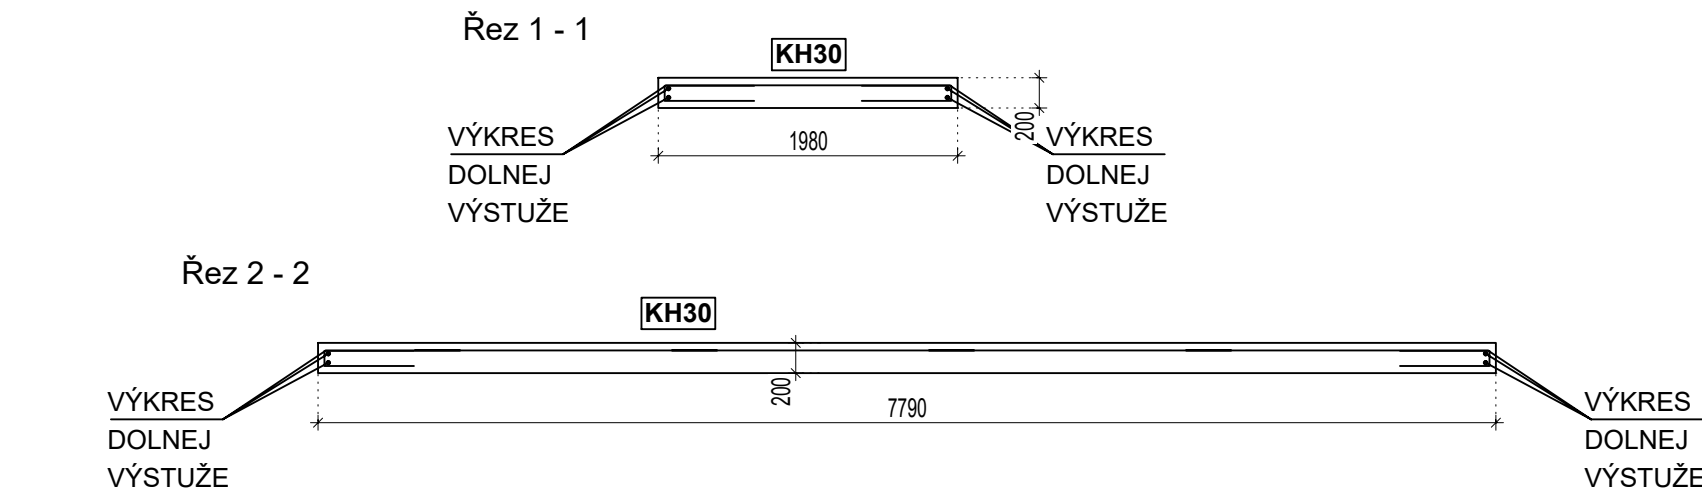


HORNÁ VÝSTUŽ ZD OKOLO KÓJÍ

M1:50

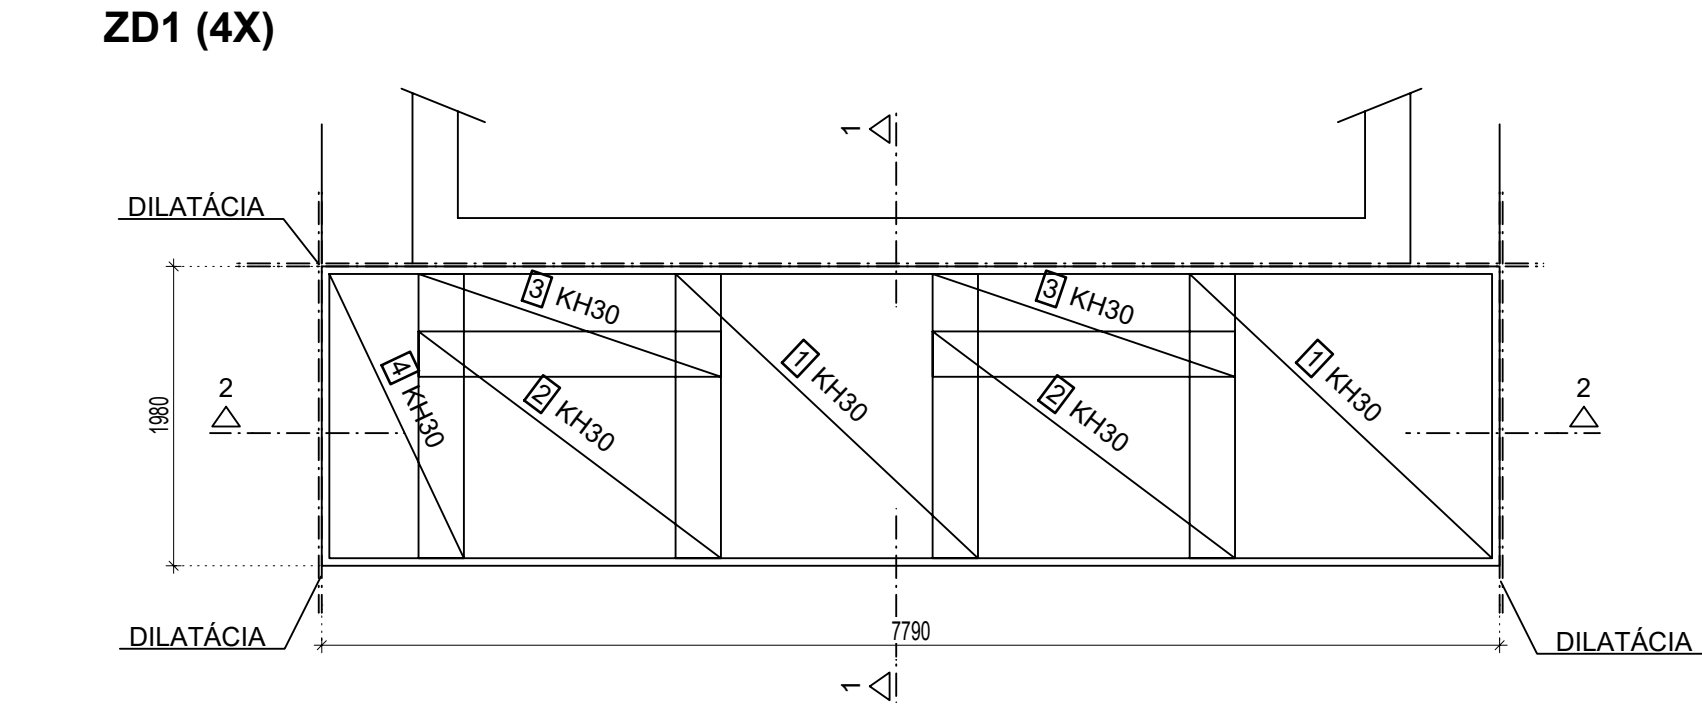


Siete

Pol.	Ks	Označenie sietí	Dĺžka [m]	Šírka [m]	Hmotnosť [kg]
1	12	KH30	1.880	2.000	200.03
2	12	KH30	1.500	2.000	159.60
3	12	KH30	0.680	2.000	72.35
4	4	KH30	1.880	0.890	29.67
5	2	KH30	1.880	0.880	14.67
6	18	KY86	3.120	2.400	709.39
7	6	KY86	3.120	1.830	180.30

Celková hmotnosť [kg]:1366.01

Celkom hmotnosť s 5% rezervou [kg]: 1450

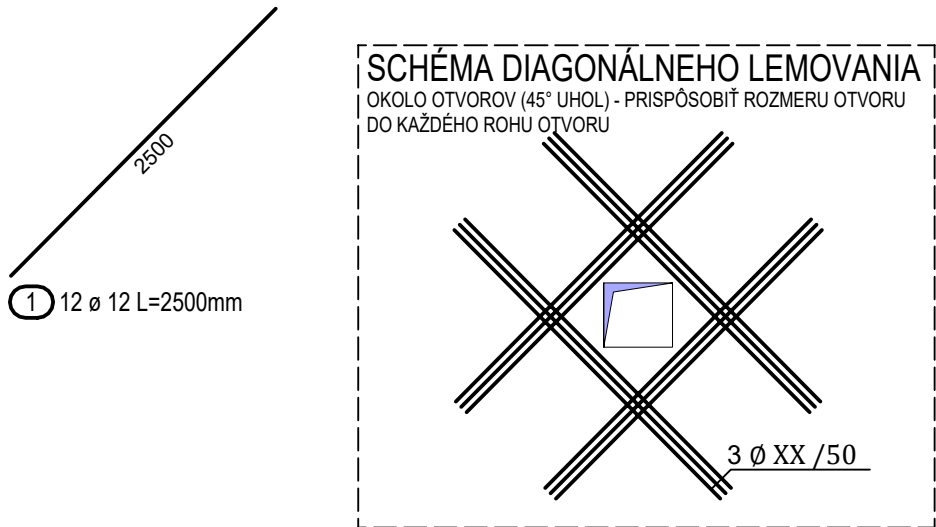

Výkaz výstuže vrátane tvaru prútov


Pol.	Ks	Ø	Jednot. dĺžka [m]	Tvar prúta s popisom (bez mierky)	Celková dĺžka [m]	Hmotnosť [kg]
1	12	12	2.50	2500	30.00	26.64

Celkom hmotnosť s 5% rezervou [kg]: 30

DIŠTANČNÉ PÁSY (DISTY) - 3.VRSTVA

ZD1 A ZD2


GEOMETRIA
Hrúbka dosky (h) = 200mm
Výška dištančného pásu = 100mm
ROZMIESTNENIE
Osová vzdialenosť á0,5m
MNOŽSTVO
190m

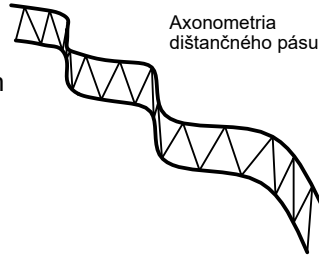

DIŠTANČNÉ PÁSY (DISTY) - 3.VRSTVA

ZD3

GEOMETRIA
Hrúbka dosky (h) = 200mm
Výška dištančného pásu = 80mm
ROZMIESTNENIE
Osová vzdialenosť á0,5m
MNOŽSTVO
310m

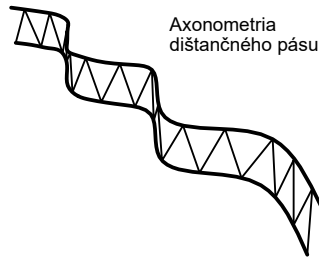


STYKOVANIE VÝSTUŽE

ak nie je výkresom dané inak

Ø8mm = 500mm
Ø10mm = 650mm
Ø12mm = 750mm

PORADIE ULOŽENIA VÝSTUŽE

DOSKA D0.01

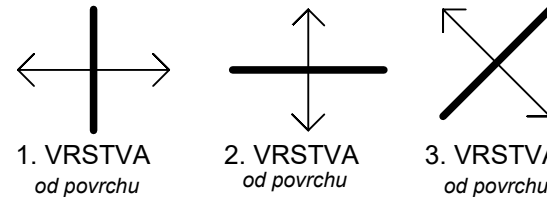

* od povrchu - od povrchu ku ktorému sa výkres vzťahuje
napr. výkres výstuže spodného povrchu - od spodného povrchu
napr. výkres výstuže horného povrchu - od horného povrchu

SCHÉMA

1. vrstva (čierna)

1. vrstva (čierna)

Minimálne vnútorné priemery zakrivenia prútov vzhľadom na porušenie výstuž pre prúty, dróty	
Priemer prúta (Ø)	Minimálny vnútorný priemer zakryvenia pre háky, slučky a ohyby
Ø ≤ 16mm	4Ø
Ø > 16mm	7Ø

POZNÁMKY

Výstuž prispôbiť tvaru debnenia !
Stykovanie výstuže viď. výkres !
Pred betonážou osadiť výstuž nadväzujúcich prvkov !
Výstuž radlovať v každom mieste križenia a presahu prútov !
Všetky konštrukcie realizovať v zhode s príslušnými platnými STN EN !
Všetky práce vykonávať v zhode s príslušnými predpismi BOZP !
V prípade nejasností / nezrovnalostí kontaktovať statika !

BETÓN: C30/37 - XC4, XF3, XA3

VÝSTUŽ: B500 B

KRYTIE: 30mm horný povrch (50mm spodný povrch)

Tento výkres je nehmotným majetkom firmy RAMESEM s.r.o. Obsah tohto výkresu je predmetom obchodného tajomstva firmy. Požičať zverejniť, rozmnožiť, používať na účely inej stavby, ukázať z neho odpisy, výpisy alebo kópie bez písomného súhlasu firmy je porušenie platných práv !

AUTOR Author / Autor	ING. RASTISLAV ILDŽA	VYPRACOVAL Prepared / Gezeichnet	ING.MARTIN TIMKO	
ZODP.PROJ. Responsible Engineer Freigegeben	ING.DANIEL ANTAL	KONTROLA Control / Kontrollieren	ING.DANIEL ANTAL	
KRAJ	NITRIANSKÝ	MIESTO Site Location Baustelle	LEVICE	
INVESTOR Client / Auftraggeber	MESTO LEVICE, NÁMESTIE HRDINOV č. 1, 934 01 LEVICE	ZÁK.Č. Projekt Number Projektnummer	51_2020	
STAVBA Project / Projekt	REKONŠTRUKCIA KOMPOSTÁRNE - LEVICE	STUPEŇ Description Beschreibung	ZSPD	
ČÍS.P.S./OBJ. Structure / Bauwerk	01	FORMÁT Size / Format	xA4	
PROFESIA Profession / Beruf	VÝKRES Drawing Name / Planittel	DÁTUM Date / Datum	03/2023	
STA	VÝKRES HORNEJ VÝSTUŽE ZD OKOLO KÓJÍ	MIERKA Scale Maßstab	1:50	
			ČÍSLO VÝKRESU Drawing Number / Zeichnung Nr.	ST-08