
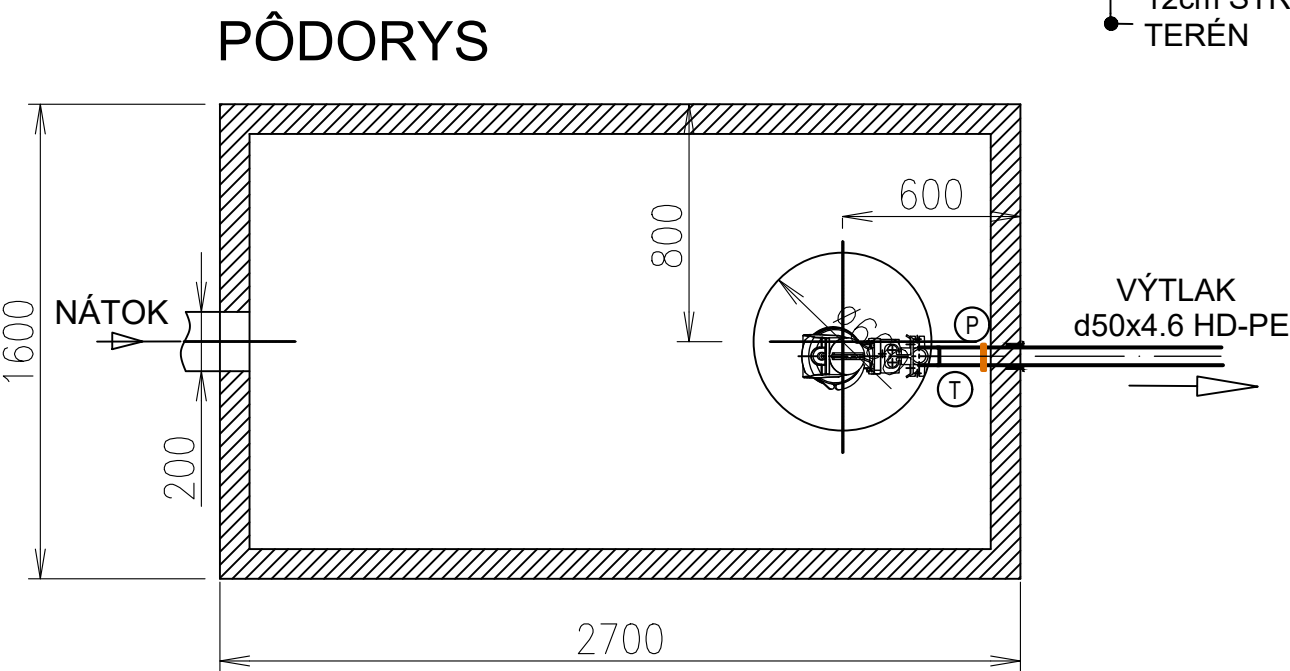


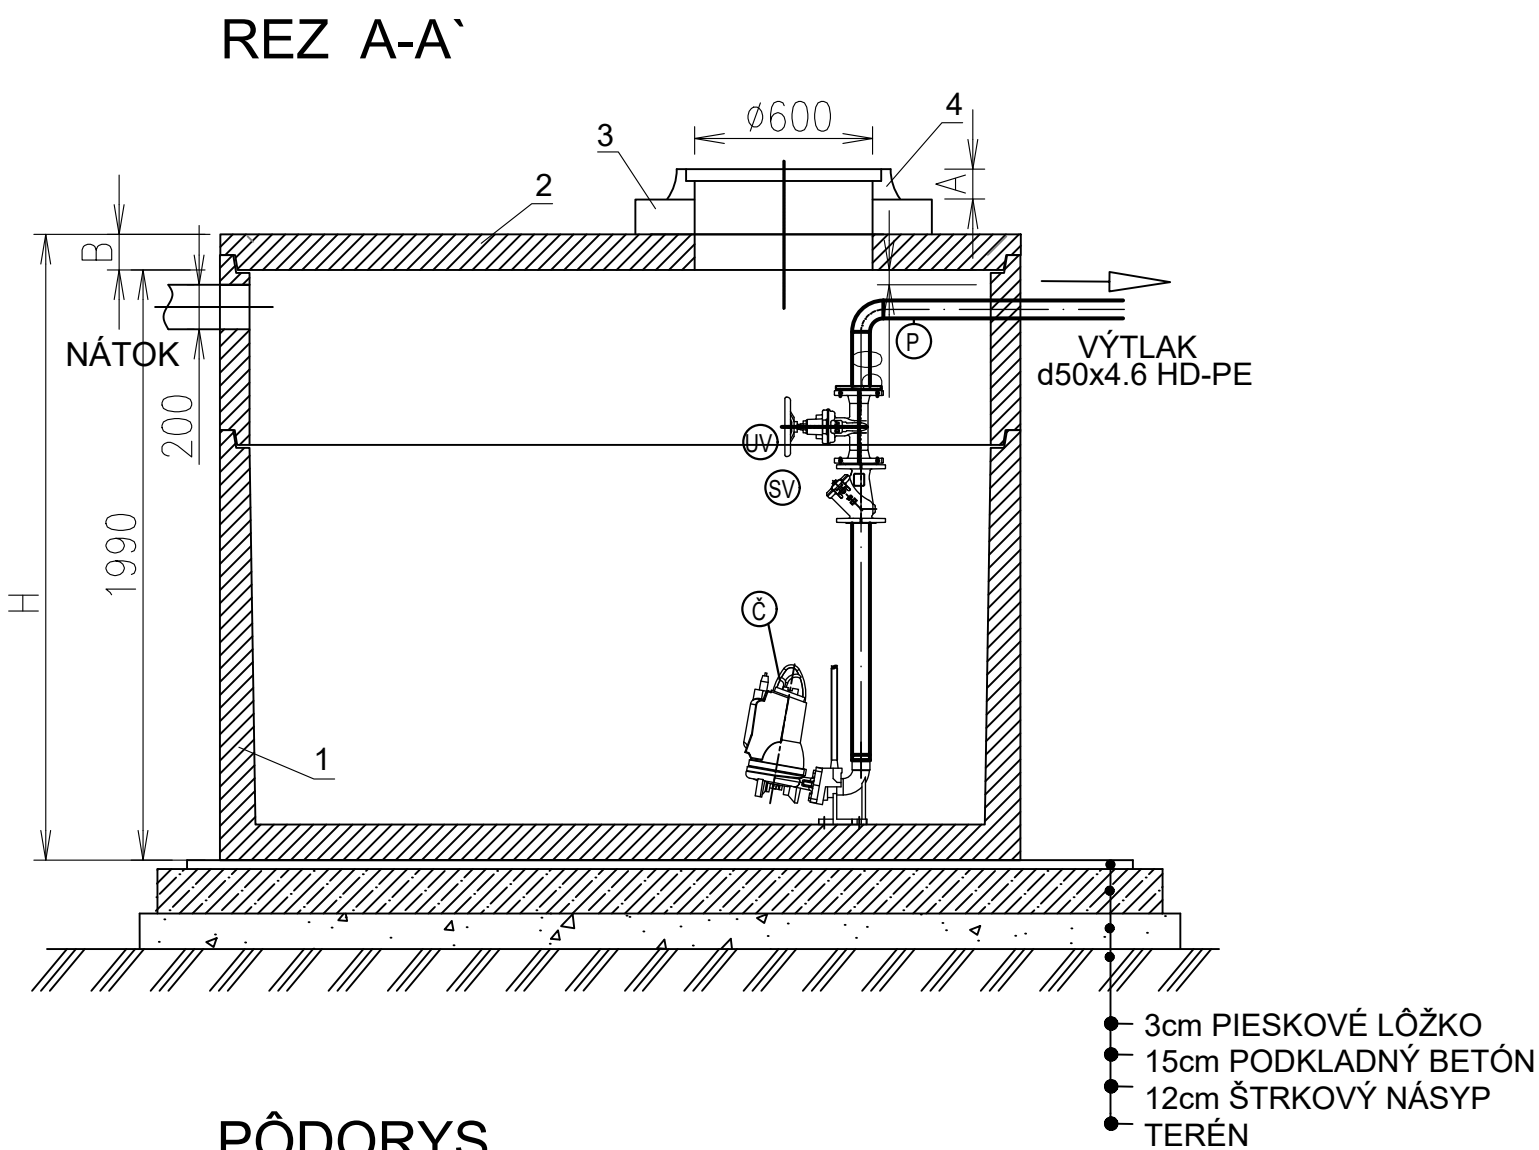

| POLOŽKA | NÁZOV                             | POČET |
|---------|-----------------------------------|-------|
| Č       | ČERPADLO DAB FEKA VS GRINDER 1000 | 1     |
| UV      | UZATVÁRACÍ VENTIL DN40            | 1     |
| SV      | SPÄTNÝ VENTIL DN40                | 1     |
| T       | T-KUS 40/40                       | 1     |
| Q       | KOLENO DN40                       | 1     |
| P       | PRECHOD PE/OCEL' D50/DN40         | 1     |

|                                                                            |                                                                                                  |
|----------------------------------------------------------------------------|--------------------------------------------------------------------------------------------------|
| 1 BETÓNOVÁ NÁDRŽ<br>2 BETÓNOVÝ POKLOP<br>3 BETÓNOVÁ SKRUŽ<br>4 POKLOP Ø600 | ZAŤAŽENIE POKLOPU<br><br>400kN<br>A=100 B=120<br><br>NAJŤAŽŠÍ KUS 4,5 t<br>HLBK A OSADENIA<br>H= |
|----------------------------------------------------------------------------|--------------------------------------------------------------------------------------------------|

|                             |                                 |
|-----------------------------|---------------------------------|
| AKUMULAČNÁ NÁDRŽ<br>KL AN 6 | napr.<br>KLARTEC, spol. s r. o. |
|-----------------------------|---------------------------------|

|                                                                  |                                                    |                     |   |           |
|------------------------------------------------------------------|----------------------------------------------------|---------------------|---|-----------|
| HLAVNÝ ARCHITEKT                                                 | ZODP. PROJEKTANT                                   | VYPRACOVAL          | Ing. Stanislav Švec - SAPRO<br>Technické vybavenie budov<br>Projekcia stavieb<br>Farská 65, Hrnčiarovce nad Parnou |           |
| Ing. Rastislav Ildža                                             | Ing. Stanislav Švec                                | Ing. Stanislav Švec |   |           |
|                                                                  |                                                    |                     |   |           |
| INVESTOR                                                         | Mesto Levice, Námestie hrdinov č. 1, 934 32 Levice |                     |   |           |
| MIESTO STAVBY                                                    | Mochovská ul., areál zberného dvoru, Levice        |                     |   |           |
| NÁZOV STAVBY<br><b>REKONŠTRUKCIA KOMPOSTÁRNE<br/>V LEVICIACH</b> |                                                    |                     | FORMÁT   | 2 x A4    |
|                                                                  |                                                    |                     | DÁTUM   | 03/2023   |
|                                                                  |                                                    |                     | ARCHÍV   | 76/21     |
| DRUH PROJEKTU : Zmena stavby pred dokončením : časť Odvodnenie   |                                                    |                     |   |           |
| NÁZOV VÝKRESU<br><b>Detail retenčnej nádrže - 6,0m3</b>          |                                                    |                     | MIERKA   | Č.VÝKRESU |
|                                                                  |                                                    |                     | <b>1:20</b>   | <b>8</b>  |