



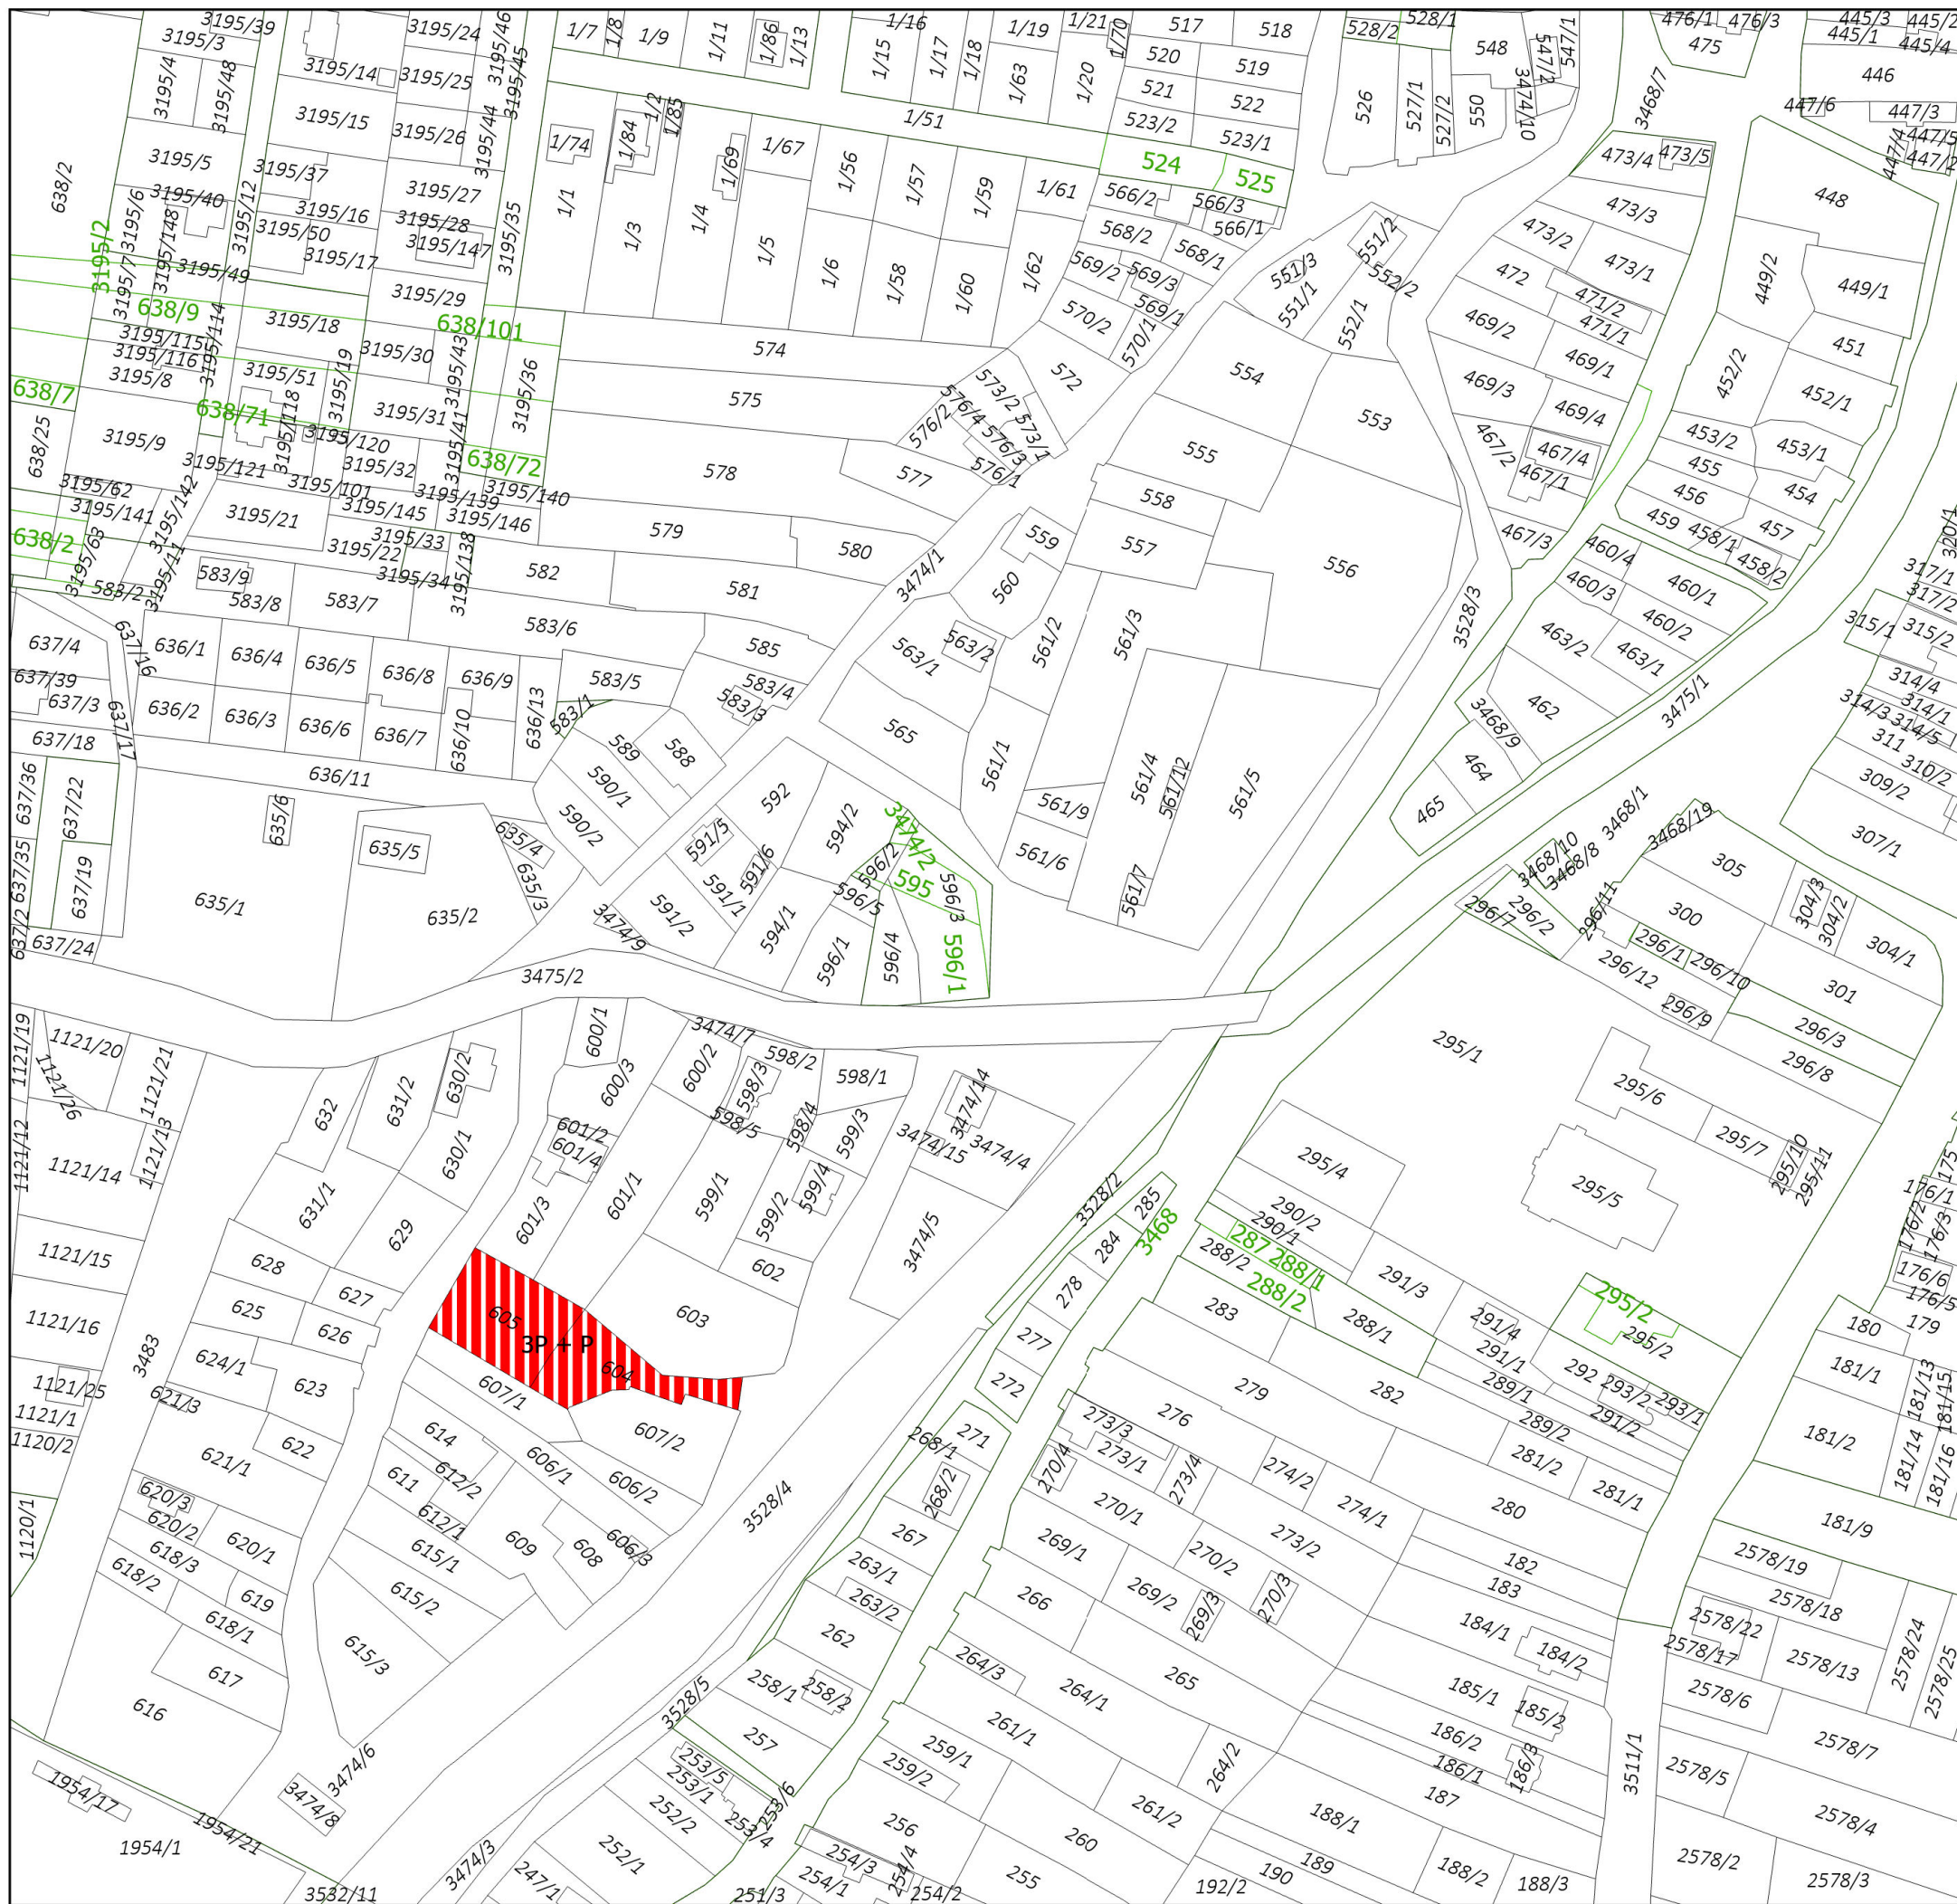

Legenda

- ☐ Parcely KNC
☐ Parcely KNE
Funkčné využitie
☒ Plachy viacpodlažných bytových domov, návrh

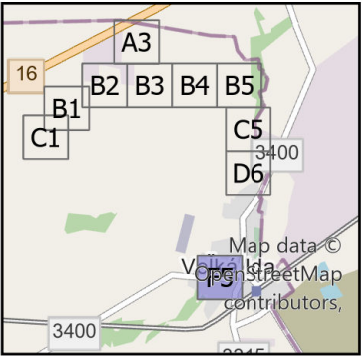

ÚZEMNÝ PLÁN OBCE VELKÁ IDA

Zmeny a doplnky č. 7

Návrh na prerokovanie



Obstarávateľ: Obec Veľká Ida
Spracovateľ: Ing. arch. Martin Baloga, PhD.
Osoba odborne spôsobilá pre obstaranie ÚPP a ÚPD: Ing. arch. Miroslav Roháč
Dátum: júl 2025

KOMPLEXNÝ VÝKRES NÁVRH VEREJNEJ DOPRAVY

1,2

M 1:2 000

Exportované: