



HAŽLÍN

ÚZEMNÝ PLÁN OBCE

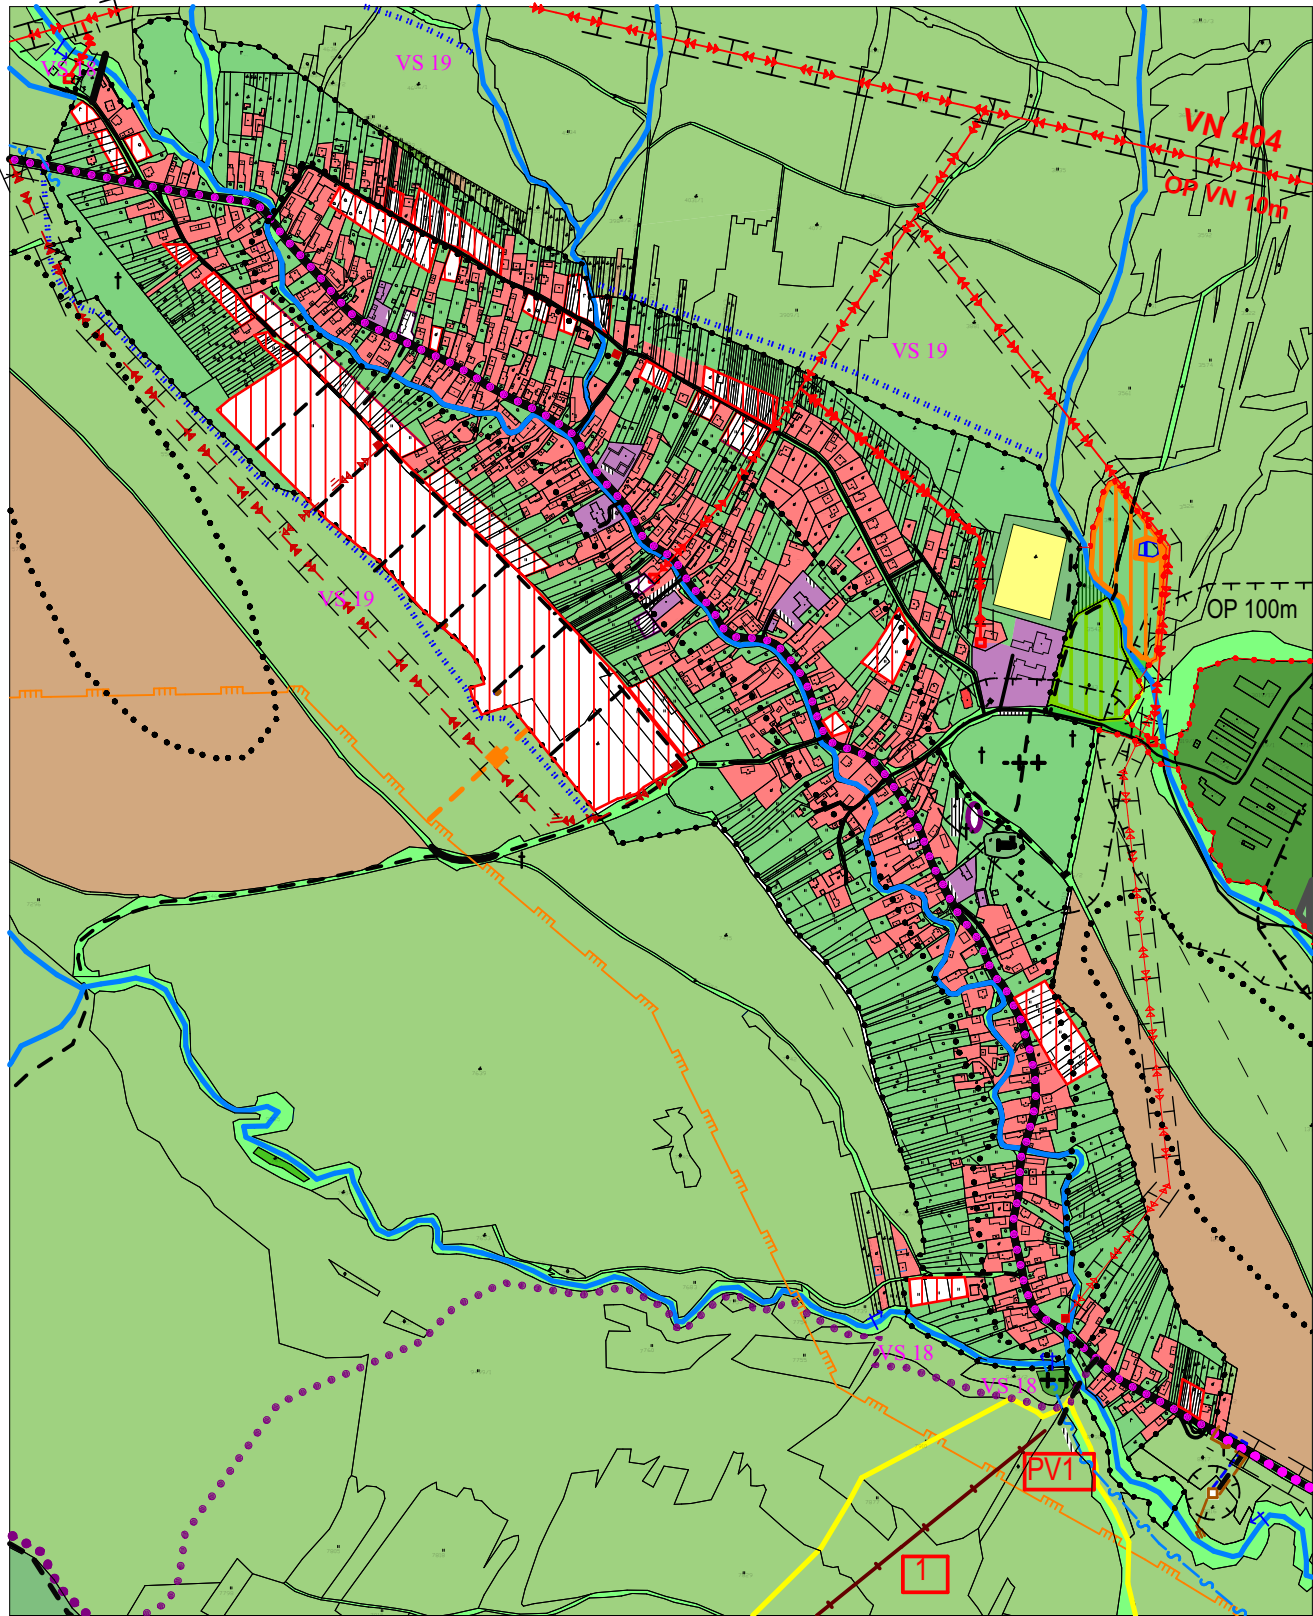

STAV	NÁVRH	VÝHLAD	
			KATASTRÁLNA HRANICA
			HRANICA ZASTAVANÉHO ÚZEMIA OBCE
			PLOCHA RODINNÝCH DOMOV
			PLOCHA BYTOVÝCH DOMOV
			PLOCHA OBČIANSKÉHO VYBAVENIA
			PLOCHA CESTOVNÉHO RUCHU A REKREÁCIE
			PLOCHA ŠPORTU
			PLOCHA POĽNOHOSPODÁRSKEJ VÝROBY
			PLOCHA VÝROBY SKLADOV A SKLÁDOK
			PLOCHA TECHNICKÉHO VYBAVENIA
			VEREJNÁ ZELEŇ
			VYHRADENÁ ZELEŇ - CINTORÍN
			ZELEŇ RODINNÝCH DOMOV
			LESY
			ORNÁ PODA
			TRVALÝ TRÁVNATÝ PORAST
			ARCHEOLOGICKÁ LOKALITA
			PRIESTOROVÁ DOMINANTA
			VODNÉ TOKY A PLOCHY
			OCHRANA ZASTAVANÉHO ÚZEMIA PRED POVRCH. VODAMI
			REGULÁCIA VODNÝCH TOKOV
			PRAMEŇ
			OCHRANNÉ PÁSMA
			VLEK
			CESTA III. TRIEDY
			MIESTNA A ÚČELOVÁ KOMUNIKÁCIA
			PARKOVISKO
			AUTOBUSOVÁ ZASTÁVKA KRYTÁ
			CYKL. A TURIST. TRASY
			VODNÝ ZDROJ
			VODOJEM
			VODOVODNÉ ZARIADENIE
			VN VEDENIE VZDUŠNÉ
			VVN VEDENIE VZDUŠNÉ
			TRAFOSTANICA
			SLP VEDENIE V ZEMI
			VODOVOD
			OP VODNÝCH ZDROJOV II.ST.
			SPLAŠKOVÁ KANALIZÁCIA
			VÝUSTNÝ OBJEKT
			ČISTIAREŇ ODPADOVÝCH VÔD
			NTL PLYNOROZVODY
			STL PYNOROZVODY
			PLYNOZARIADENIA

- Zoznam verejnoprospešných stavieb**
- VS 1** Stavby verejnej občianskej vybavenosti a sociálnej infraštruktúry
- VS 2** Stavba amfiteátra pri obecnom úrade
- VS 3** Stavba požiarnej zbrojnice, garáží a skladov.
- VS 4** Stavba univerzálnej spevnenej plochy pri kostole.
- VS 5** Stavba športového areálu východne od futbalového ihriska.
- VS 6** Stavby verejnej dopravy a verejného technického vybavenia
- VS 7** Stavby dopravy a dopravných zariadení
- VS 8** Stavby nových miestnych komunikácií v kategórii C3-MO 8/40, C3-MO 7,5/30.
- VS 9** Stavby peších chodníkov pozdĺž cesty III/55612 v zastavaných častiach obce.
- VS 10** Stavby verejných parkovísk P 1 - P 13 v obci.
- VS 11** Stavby novej obojstrannej krytej autobusovej zastávky.
- VS 12** Stavby dvoch cykloturistických chodníkov.
- VS 13** Stavby vodného hospodárstva
- VS 14** Stavby rozšírenia verejného vodovodu.
- VS 15** Stavby verejnej splaškovej kanalizácie.
- VS 16** Stavba čistiarne odpadových vôd.
- VS 17** Stavby energetiky a energetických zariadení
- VS 18** Stavby nových trafostaníc TS 4, TS 5, TS 6 a TS 7 a VN prípojk k nim.
- VS 19** Stavby trasy NN vedenia káblových rozvodov v zemi s napojením z jestvujúcich a nových zdrojov elektrickej energie.
- VS 20** Stavby verejného osvetlenia v nových obytných a športových lokalitách.
- VS 21** Stavby potrebného rozšírenia VTL, RS a STL plynovodov.
- VS 22** Stavby telekomunikácií
- VS 23** Stavby prípojných metalických a optických káblov pre jednotlivé lokality v súbehu s trasami vedení sekundárnej NN siete v obci.
- VS 24** Stavby v oblasti ochrany a tvorby životného prostredia
- VS 25** Stavby regulácií a úprav potoka Hažlínka a potoka Kohútov.
- VS 26** Stavby na umiestnenie ochrany pred povrchovými vodami v severovýchodnej a juhozápadnej zastavanej časti obce.
- VS 27** Stavba na kompostovanie organického odpadu v areáli hospodárskeho dvora.

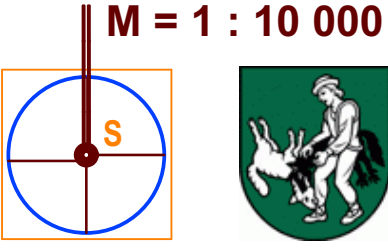

STAV :
25 - POĽOVNÍCKA CHATA, 26 - CYKOTURISTICKÝ CHODNÍK „CESTA HRDINOV SNP., 27 - MINERÁLNY PRAMEŇ, 28 - POĽNÉ LETISKO

NÁVRH :
10 - ODPOČÍVADLO, 11 - ŠPORTOVÝ AREÁL, RCH1 - REKREAČNÁ LOKALITA

VÝHLAD :
1 - VLEK, 2 - AREÁL ZIMNÝCH ŠPORTOV

OBJEDNÁVATEĽ	Obec Hažlín	SPRACOVATEĽ	
HLAVNÝ RIEŠITEĽ	Ing. arch. Marián Rajnič AA	AMA ateliér Ing. arch. Marián Rajnič AA Hollého 4 080 01 Prešov	
OBSAH VÝKRESU	Komplexný výkres priestorového usporiadania a funkčného využitia územia a verejného dopravného vybavenia s vyznačenou záväznou časťou riešenia a verejnoprospešnými stavbami - katastrálne územie	FORMÁT	A3
		DÁTUM	08. 2008
		MIERKA	1 : 10 000
NÁZOV AKCIE	Územný plán obce Hažlín	ČÍSLO VÝKRESU	2