



HAŽLÍN

ÚZEMNÝ PLÁN OBCE

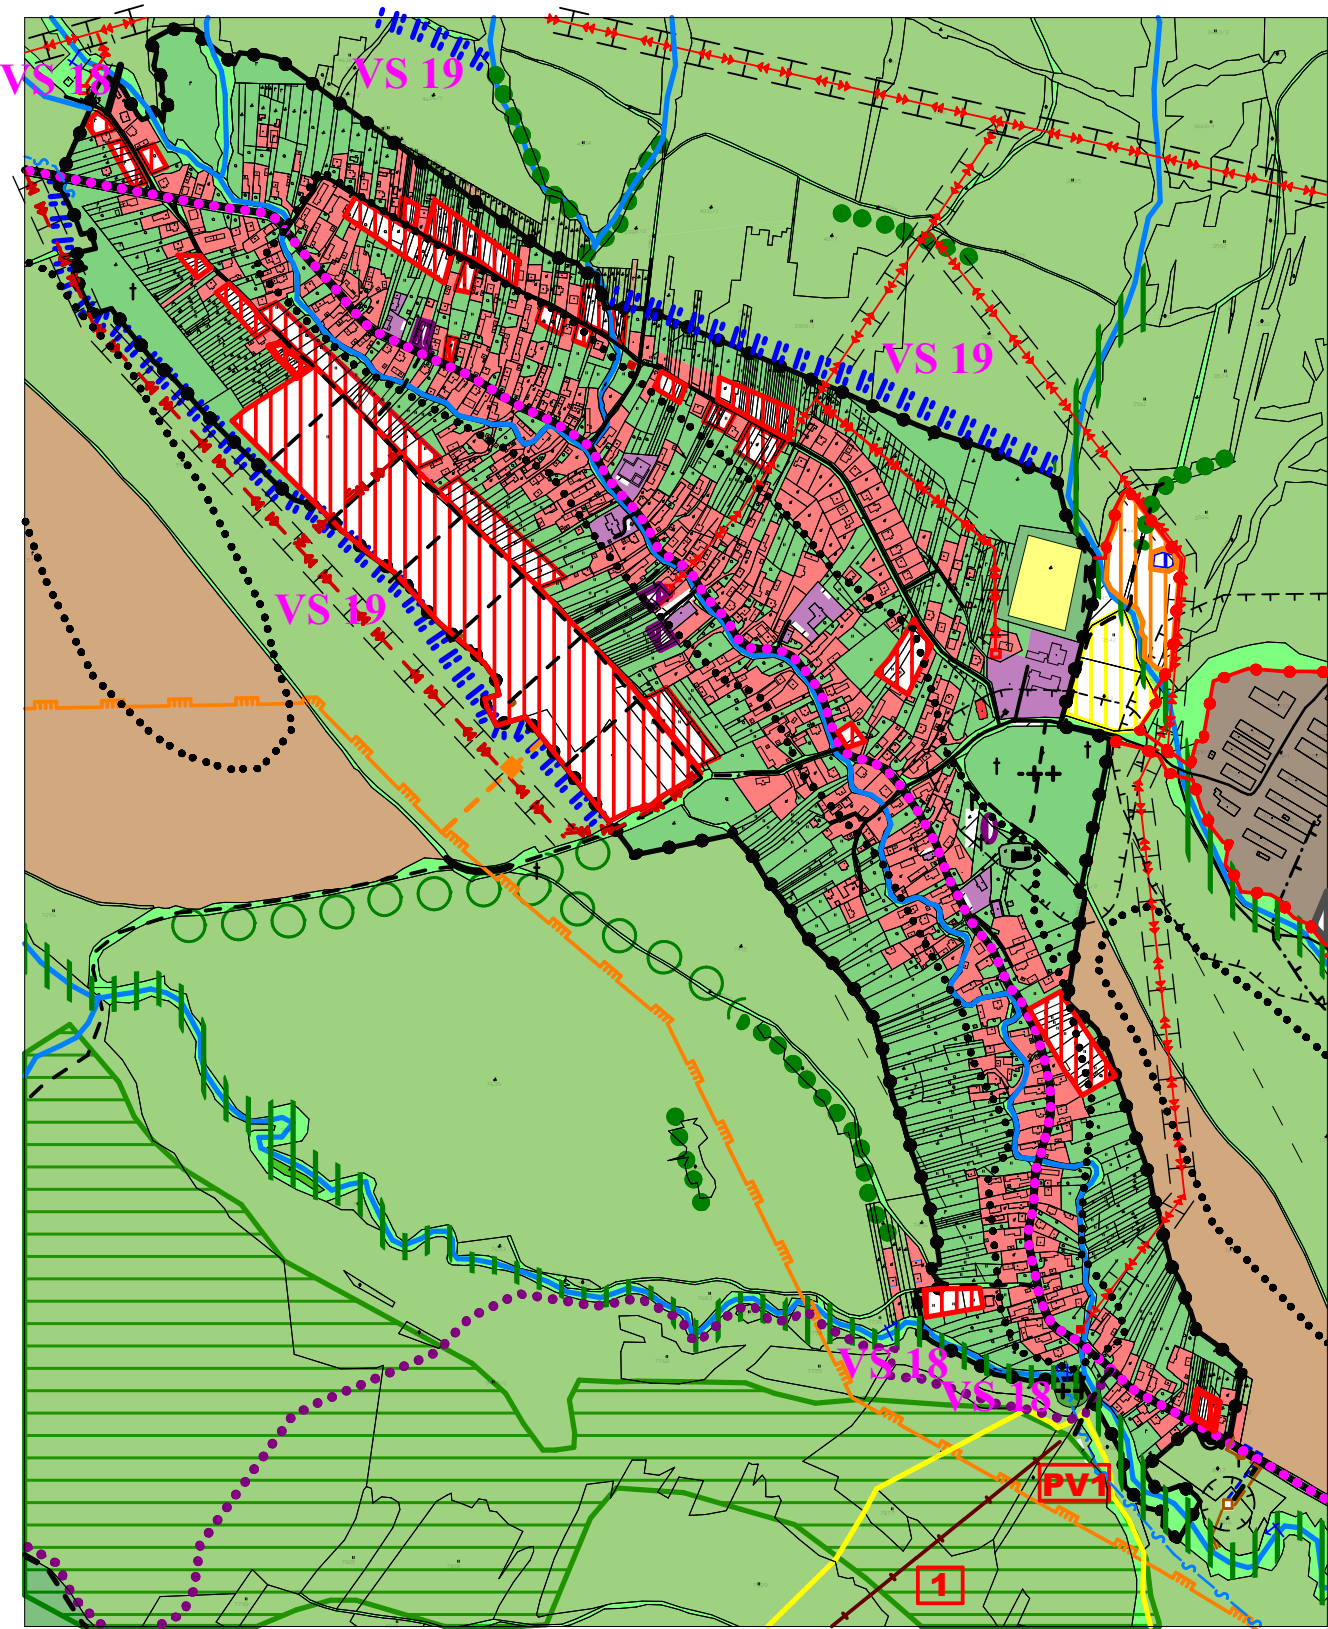

STAV	NÁVRH	VÝHLAD	
			KATASTRÁLNA HRANICA
			HRANICA ZASTAVANÉHO ÚZEMIA OBCE
			PLOCHA RODINNÝCH DOMOV
			PLOCHA BYTOVÝCH DOMOV
			PLOCHA OBČIANSKÉHO VYBAVENIA
			PLOCHA CESTOVNÉHO RUCHU A REKREÁCIE
			PLOCHA ŠPORTU
			PLOCHA POĽNOHOSPODÁRSKEJ VÝROBY
			PLOCHA VÝROBY SKLADOV A SKLÁDOK
			PLOCHA TECNICKÉHO VYBAVENIA
			VEREJNÁ ZELEŇ
			VYHRADENÁ ZELEŇ - CINTORÍN
			ZELEŇ RODINNÝCH DOMOV
			LESY
			ORNÁ PODA
			TRVALÝ TRÁVNATÝ PORAST
			ARCHEOLOGICKÁ LOKALITA
			PRIESTOROVÁ DOMINANTA
			VODNÉ TOKY A PLOCHY
			OCHRANA ZASTAVANÉHO ÚZEMIA PRED POVRCH. VODAMI
			REGULÁCIA VODNÝCH TOKOV
			PRAMEŇ
			OCHRANNÉ PÁSMA
			VLEK
			CESTA III. TRIEDY
			MIESTNA A ÚČELOVÁ KOMUNIKÁCIA
			PARKOVISKO
			AUTOBUSOVÁ ZASTÁVKA KRYTÁ
			CYKL. A TURIST. TRASY
			VODNÝ ZDROJ
			VODOJEM
			VODOVODNÉ ZARIADENIE
			VN VEDENIE VZDUŠNÉ
			VVN VEDENIE VZDUŠNÉ
			TRAFOSTANICA
			SLP VEDENIE V ZEMI
			VODOVOD
			OP VODNÝCH ZDROJOV II.ST.
			SPLAŠKOVÁ KANALIZÁCIA
			VÝUSTNÝ OBJEKT
			ČISTIAREŇ ODPADOVÝCH VÔD
			NTL PLYNOROZVODY
			STL PYNOROZVODY
			PLYNOZARIADENIA
			MOKRADE
			MBc-MIESTNE BIOCENTRUM
			MBK- MIESTNY BIKORIDOR
			Mip - MIESTNY INTERAKČNÝ PRVOK
			CHRÁNENÉ ÚZEMIA-MÁLOPLOŠNÉ
			VÝZNAMNÁ NELESNÁ DREVINOVÁ VEGETÁCIA

Zoznam verejnoprospešných stavieb	
Stavby verejnej občianskej vybavenosti a sociálnej infraštruktúry	
VS 1	Stavba amfiteátra pri obecnom úrade
VS 2	Stavba požiarnej zbrojnice, garáží a skladov.
VS 3	Stavba univerzálnej spevnenej plochy pri kostole.
VS 4	Stavba športového areálu východne od futbalového ihriska.
Stavby verejnej dopravy a verejného technického vybavenia	
Stavby dopravy a dopravných zariadení	
VS 5	Stavby nových miestnych komunikácií v kategórii C3-MO 8/40, C3-MO 7,5/30.
VS 6	Stavby peších chodníkov pozdĺž cesty III/55612 v zastavaných častiach obce.
VS 7	Stavby verejných parkovísk P 1 - P 13 v obci.
VS 8	Stavby novej obojstrannej krytej autobusovej zastávky.
VS 9	Stavby dvoch cykloturistických chodníkov.
Stavby vodného hospodárstva	
VS 10	Stavby rozšírenia verejného vodovodu.
VS 11	Stavby verejnej splaškovej kanalizácie.
VS 12	Stavba čistiarne odpadových vôd.
Stavby energetiky a energetických zariadení	
VS 13	Stavby nových trafostaníc TS 4, TS 5, TS 6 a TS 7 a VN prípojek k nim.
VS 14	Stavby trasy NN vedenia káblových rozvodov v zemi s napojením z jestvujúcich a nových zdrojov elektrickej energie.
VS 15	Stavby verejného osvetlenia v nových obytných a športových lokalitách.
VS 16	Stavby potrebného rozšírenia VTL, RS a STL plynovodov.
Stavby telekomunikácií	
VS 17	Stavby prípojných metalických a optických káblov pre jednotlivé lokality v súbehu s trasami vedení sekundárnej NN siete v obci.
Stavby v oblasti ochrany a tvorby životného prostredia	
VS 18	Stavby regulácií a úprav potoka Hažlínka a potoka Kohútov.
VS 19	Stavby na umiestnenie ochrany pred povrchovými vodami v severovýchodnej a juhozápadnej zastavanej časti obce.
VS 20	Stavba na kompostovanie organického odpadu v areáli hospodárskeho dvora.

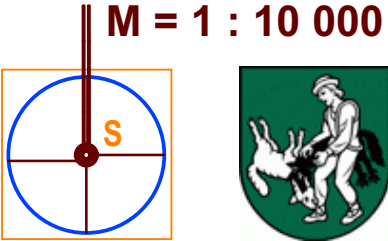

STAV :
25 - POĽOVNÍCKA CHATA, 26 - CYKOTURISTICKÝ CHODNÍK „CESTA HRDINOV SNP,, 27 - MINERÁLNY PRAMEŇ, 28 - POLNÉ LETISKO
○ NÁVRH :
10 - ODPOČÍVADLO, 11 - ŠPORTOVÝ AREÁL, RCH1 - REKREAČNÁ LOKALITA
□ VÝHLAD :
1 - VLEK, 2 - AREÁL ZIMNÝCH ŠPORTOV

OBJEDNÁVATEĽ	Obec Hažlín	SPRACOVATEĽ AMA ateliér Ing. arch. Marián Rajnič AA Hollého 4 080 01 Prešov	
HLAVNÝ RIEŠITEĽ	Ing. arch. Marián Rajnič AA		
OBSAH VÝKRESU	Výkres ochrany prírody a tvorby krajiny vrátane prvkov úemného systému ekologickej stability	FORMÁT	A3
		DÁTUM	08. 2008
		MIERKA	1 : 10 000
NÁZOV AKCIE	Územný plán obce Hažlín	ČÍSLO VÝKRESU	6