


SCHÉMA ZÁVÄZNÝCH ČASŤÍ RIEŠENIA

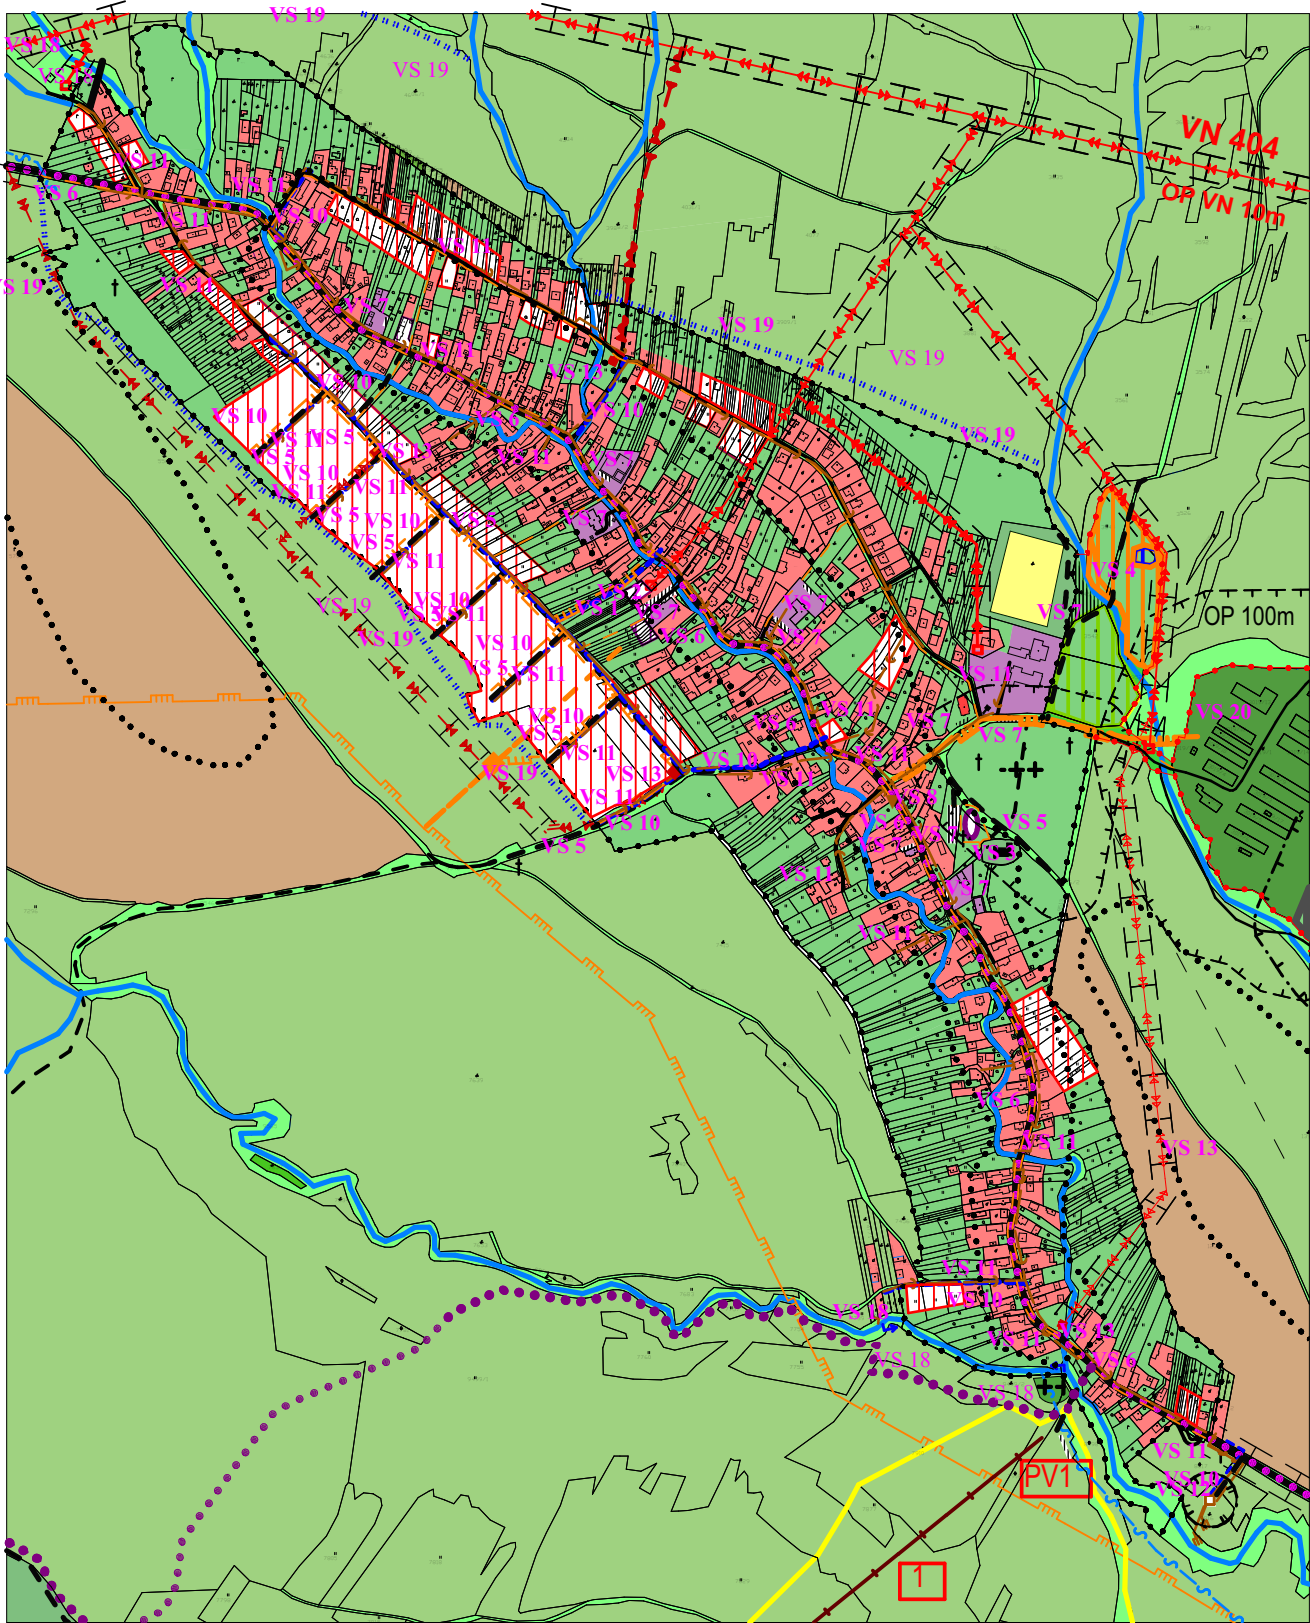

STAV :
25 - POĽOVNÍCKA CHATA, 26 - CYKOTURISTICKÝ CHODNÍK „CESTA HRDINOV SNP,, 27 - MINERÁLNY PRAMEŇ, 28 - POLNÉ LETISKO
○ NÁVRH :
10 - ODPOČÍVADLO, 11 - ŠPORTOVÝ AREÁL, RCH1 - REKREAČNÁ LOKALITA
□ VÝHLAD :
1 - VLEK, 2 - AREÁL ZIMNÝCH ŠPORTOV

STAV	NÁVRH	VÝHLAD	
			KATASTRÁLNA HRANICA
			HRANICA ZASTAVANÉHO ÚZEMIA OBCE
			PLOCHA RODINNÝCH DOMOV
			PLOCHA BYTOVÝCH DOMOV
			PLOCHA OBČIANSKÉHO VYBAVENIA
			PLOCHA CESTOVNÉHO RUCHU A REKREÁCIE
			PLOCHA ŠPORTU
			PLOCHA POĽNOHOSPODÁRSKEJ VÝROBY
			PLOCHA VÝROBY SKLADOV A SKLÁDOK
			PLOCHA TECNICKÉHO VYBAVENIA
			VEREJNÁ ZELEŇ
			VYHRADENÁ ZELEŇ - CINTORÍN
			ZELEŇ RODINNÝCH DOMOV
			LESY
			ORNÁ PODA
			TRVALÝ TRÁVNATÝ PORAST
			SPRIEVODNÁ LÍNIOVÁ ZELEŇ
			ARCHEOLOGICKÁ LOKALITA
			PRIESTOROVÁ DOMINANTA
			VODNÉ TOKY A PLOCHY
			OCHRANA ZASTAVANÉHO ÚZEMIA PRED POVRCH. VODAMI
			REGULÁCIA VODNÝCH TOKOV
			PRAMEŇ
			OCHRANNÉ PÁSMA
			VLEK
			CESTA III. TRIEDY
			MIESTNA A ÚČELOVÁ KOMUNIKÁCIA
			PARKOVISKO
			AUTOBUSOVÁ ZASTÁVKA KRYTÁ
			CYKL. A TURIST. TRASY
			VODNÝ ZDROJ
			VODOJEM
			VODOVODNÉ ZARIADENIE
			VN VEDENIE VZDUŠNÉ
			VVN VEDENIE VZDUŠNÉ
			TRAFOSTANICA
			SLP VEDENIE V ZEMI
			VODOVOD
			OP VODNÝCH ZDROJOV II.ST.
			SPLAŠKOVÁ KANALIZÁCIA
			VÝUSTNÝ OBJEKT
			ČISTIAREŇ ODPADOVÝCH VÔD
			NTL PLYNOROZVODY
			STL PLYNOROZVODY
			PLYNOZARIADENIA

Zoznam verejnoprospešných stavieb
Stavby verejnej občianskej vybavenosti a sociálnej infraštruktúry
Stavba amfiteátra pri obecnom úrade
Stavba požiarnej zbrojnice, garáží a skladov.
Stavba univerzálnej spevnenej plochy pri kostole.
Stavba športového areálu východne od futbalového ihriska.
Stavby verejnej dopravy a verejného technického vybavenia
Stavby dopravy a dopravných zariadení
Stavby nových miestnych komunikácií v kategórii C3-MO 8/40, C3-MO 7,5/30.
Stavby peších chodníkov pozdĺž cesty III/55612 v zastavaných častiach obce.
Stavby verejných parkovísk P 1 - P 13 v obci.
Stavby novej obojstrannej krytej autobusovej zastávky.
Stavby dvoch cykloturistických chodníkov.
Stavby vodného hospodárstva
Stavby rozšírenia verejného vodovodu.
Stavby verejnej splaškovej kanalizácie.
Stavba čistiareň odpadových vôd.
Stavby energetiky a energetických zariadení
Stavby nových trafostaníc TS 4, TS 5, TS 6 a TS 7 a VN prípojek k nim.
Stavby trasy NN vedenia káblových rozvodov v zemi s napojením z jestvujúcich a nových zdrojov elektrickej energie.
Stavby verejného osvetlenia v nových obytných a športových lokalitách.
Stavby potrebného rozšírenia VTL, RS a STL plynovodov.
Stavby telekomunikácií
Stavby prípojných metalických a optických káblov pre jednotlivé lokality v súbehu s trasami vedení sekundárnej NN siete v obci.
Stavby v oblasti ochrany a tvorby životného prostredia
Stavby regulácii a úprav potoka Hažlínka a potoka Kohútov.
Stavby na umiestnenie ochrany pred povrchovými vodami v severovýchodnej a juhozápadnej zastavanej časti obce.
Stavba na kompostovanie organického odpadu v areáli hospodárskeho dvora.

VS 1
VS 2
VS 3
VS 4
VS 5
VS 6
VS 7
VS 8
VS 9
VS 10
VS 11
VS 12
VS 13
VS 14
VS 15
VS 16
VS 17
VS 18
VS 19
VS 20