


SCHÉMA ZÁVÄZNÝCH ČASTÍ RIEŠENIA A VEREJNOPROSPEŠNÝCH STAVIEB

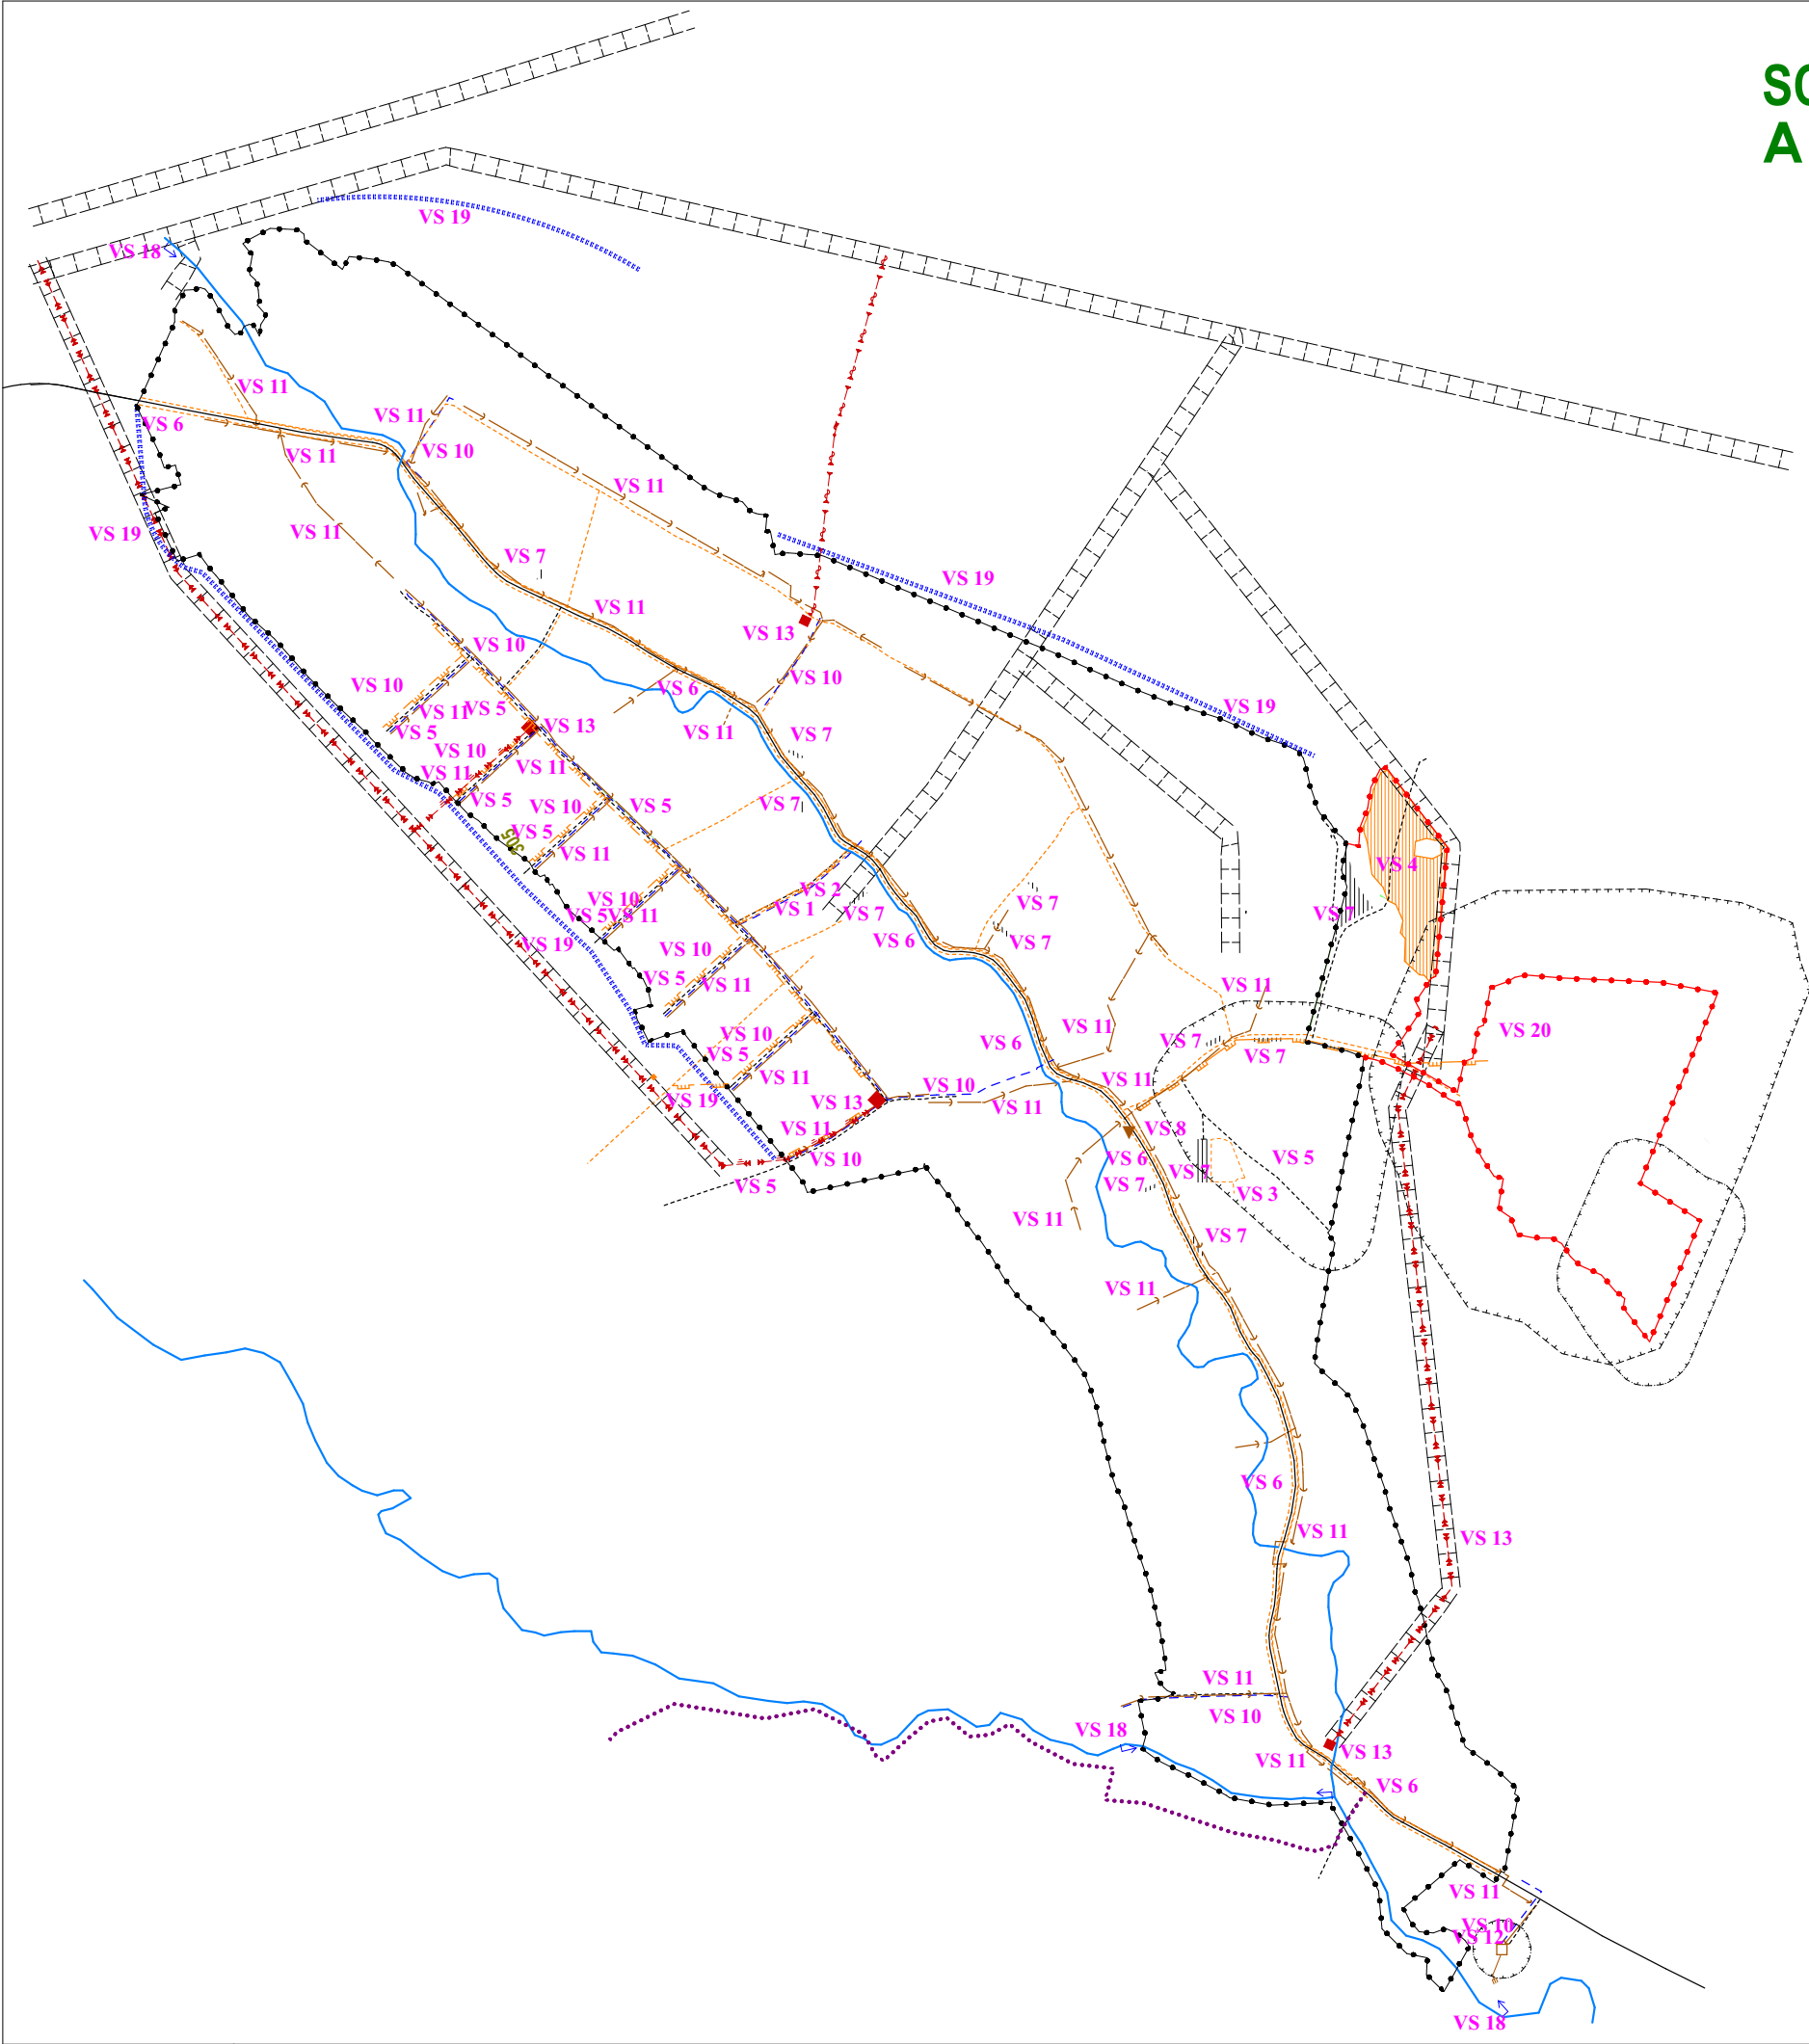

Zoznam verejnoprospešných stavieb

Stavby verejnej občianskej vybavenosti a sociálnej infraštruktúry

- VS 1 Stavba amfiteátra pri obecnom úrade
- VS 2 Stavba požiarnej zbrojnice, garáží a skladov.
- VS 3 Stavba univerzálnej spevnenej plochy pri kostole.
- VS 4 Stavba športového areálu východne od futbalového ihriska.

Stavby verejnej dopravy a verejného technického vybavenia

Stavby dopravy a dopravných zariadení

- VS 5 Stavby nových miestnych komunikácií v kategórii C3-MO 8/40, C3-MO 7,5/30.
- VS 6 Stavby peších chodníkov pozdĺž cesty III/55612 v zastavaných častiach obce.
- VS 7 Stavby verejných parkovísk P 1 - P 13 v obci.
- VS 8 Stavby novej obojstrannej krytej autobusovej zastávky.
- VS 9 Stavby dvoch cykloturistických chodníkov.

Stavby vodného hospodárstva

- VS 10 Stavby rozšírenia verejného vodovodu.
- VS 11 Stavby verejnej splaškovej kanalizácie.
- VS 12 Stavba čistiarnie odpadových vôd.

Stavby energetiky a energetických zariadení

- VS 13 Stavby nových trafostaníc TS 4, TS 5, TS 6 a TS 7 a VN prípojok k nim.
- VS 14 Stavby trasy NN vedenia káblových rozvodov v zemi s napojením z existujúcich a nových zdrojov elektrickej energie.

- VS 15 Stavby verejného osvetlenia v nových obytných a športových lokalitách.

- VS 16 Stavby potrebného rozšírenia VTL, RS a STL plynovodov.

Stavby telekomunikácií

- VS 17 Stavby prípojných metalických a optických káblov pre jednotlivé lokality v súbehu s trasami vedení sekundárnej NN siete v obci.

Stavby v oblasti ochrany a tvorby životného prostredia

- VS 18 Stavby regulácií a úprav potoka Hažlinka a potoka Kohútov.
- VS 19 Stavby na umiestnenie ochrany pred povrchovými vodami v severovýchodnej a juhozápadnej zastavanej časti obce.
- VS 20 Stavba na kompostovanie organického odpadu v areáli hospodárskeho dvora.

STAV	NÁVRH	VÝHLAD	
			HRANICA ZASTAVANÉHO ÚZEMIA OBCE
			PLOCHA REKREÁCIE A CESTOVNÉHO RUCHU
			PLOCHA TECHNICKÉHO VYBAVENIA
			VEREJNÁ ZELEN'
			VODNÉ TOKY A PLOCHY
			OCHRANA ZASTAVANÉHO ÚZEMIA PRED POVRCH. VODAMI
			REGULÁCIA VODNÝCH TOKOV
			OCHRANNÉ PÁSMO
			CESTA II. TRIEDY
			MIESTNA A ÚČELOVÁ KOMUNIKÁCIA
			PEŠÍ CHODNÍK
			CYKLOTURISTICKÉ TRASY
			AUTOBUSOVÁ ZASTÁVKA KRYTÁ
			VODOVOD
			ČISTIAREŇ ODPADOVÝCH VÔD
			SPLAŠKOVÁ KANALIZÁCIA
			STL PLYNOROZVODY
			PLYNOZARIADENIA
			VN VEDENIE VZDUŠNÉ
			VN VEDENIE KÁBELOVÉ V ZEMI
			VN VEDENIE KÁBELOVÉ VZDUŠNÉ
			TRAFOSTANICA