


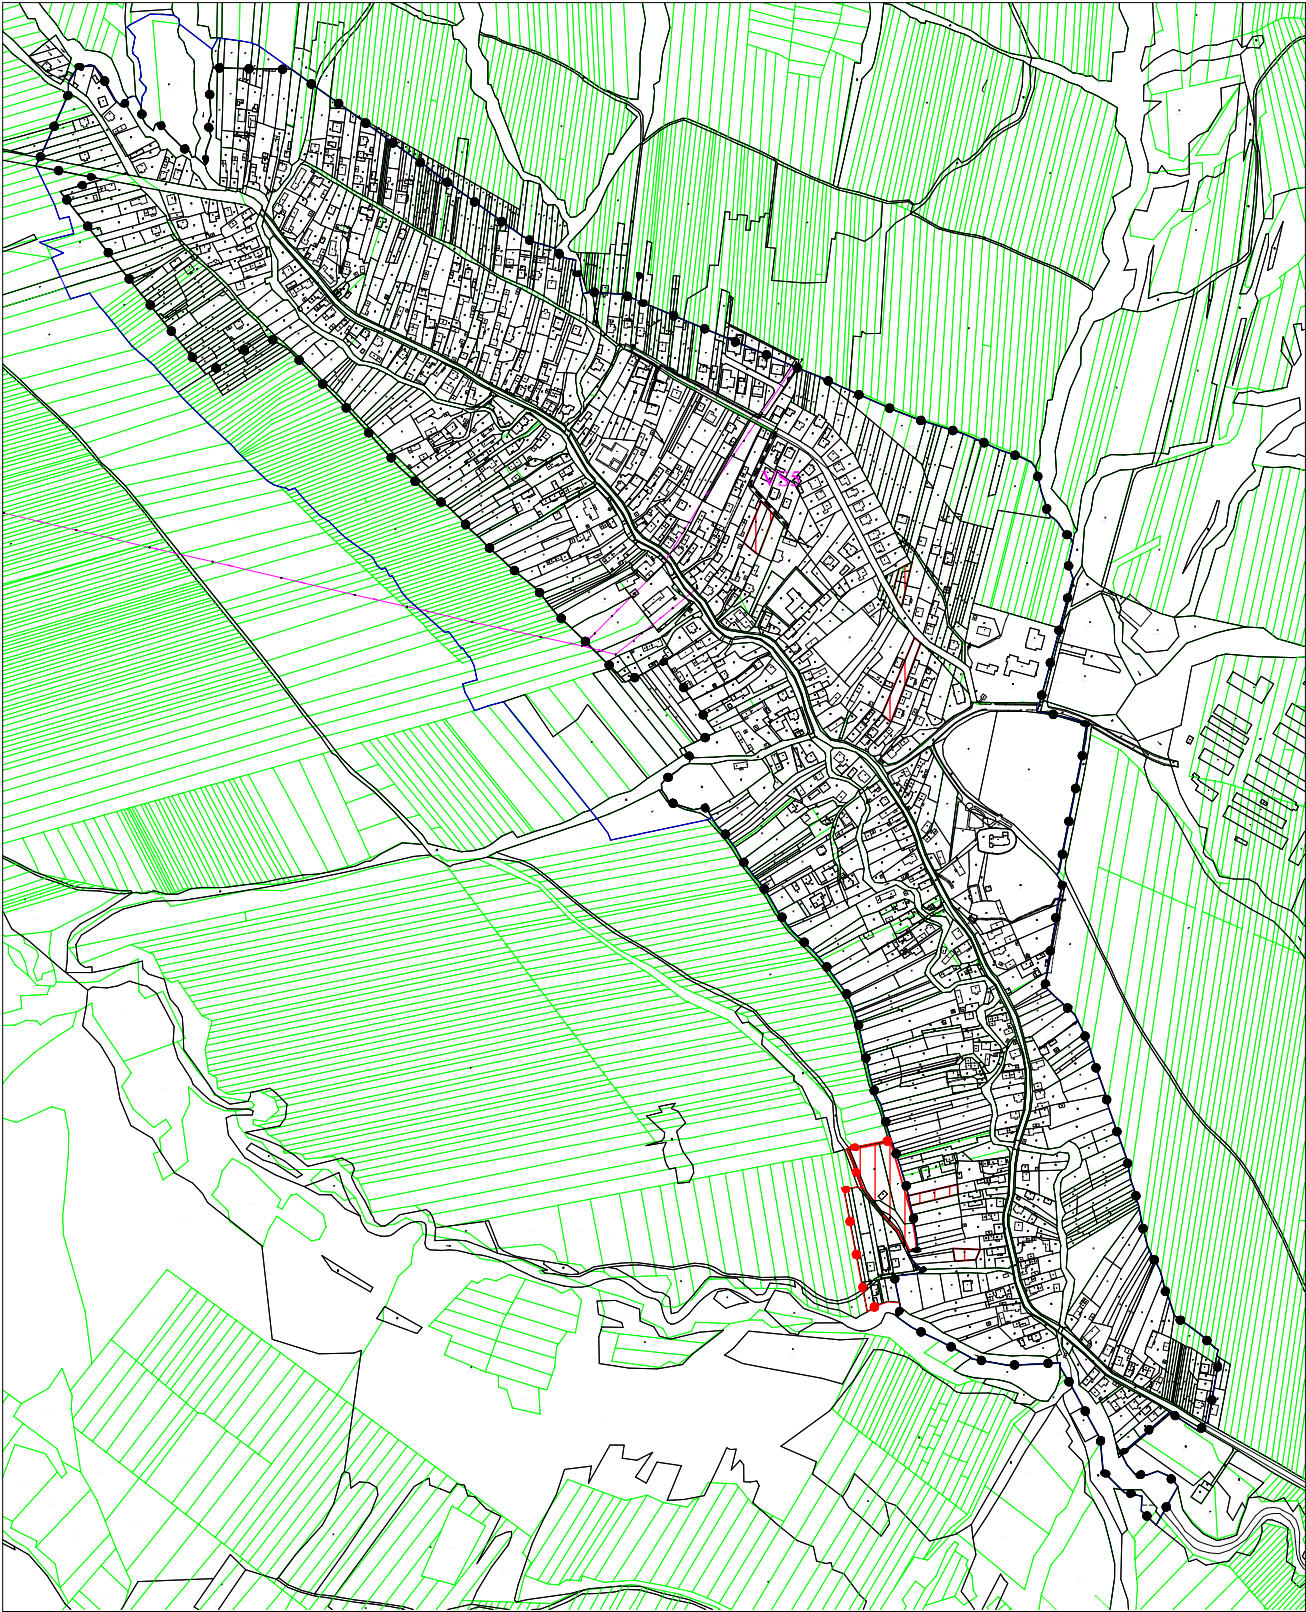

STAV

NÁVRH

VÝHLAD

KATASTRÁLNA HRANICA

HRANICA ZASTAVANÉHO ÚZEMIA OBCE

PLOCHA RODINNÝCH DOMOV


# HAŽLÍN

## ÚZEMNÝ PLÁN OBCE ZaD č. 1- návrh

- Zoznam verejnoprospešných stavieb**  
**Stavby verejnej dopravy a verejného technického vybavenia**  
**Stavby dopravy a dopravných zariadení**  
**VS 5** Stavby nových miestnych komunikácií v kategórii C3-MO 8/40, C3-MO 7,5/30.  
**Stavby vodného hospodárstva**  
**VS 10** Stavby rozšírenia verejného vodovodu.  
**VS 11** Stavby verejnej splaškovej kanalizácie.  
**VS 12** Stavba čistiarnie odpadových vôd.  
**Stavby energetiky a energetických zariadení**  
**VS 14** Stavby trasy NN vedenia káblových rozvodov v zemi s napojením z jestvujúcich a nových zdrojov elektrickej energie.  
**VS 15** Stavby verejného osvetlenia v nových obytných a športových lokalitách.  
**VS 16** Stavby potrebného rozšírenia VTL, RS a STL plynovodov.  
**Stavby telekomunikácií**  
**VS 17** Stavby prípojných metalických a optických káblov pre jednotlivé lokality v súbehu s trasami vedení sekundárnej NN siete v obci.

MIESTNA A ÚČELOVÁ KOMUNIKÁCIA

M = 1 : 10 000

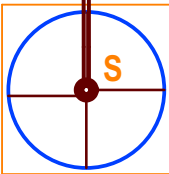

**Schvaľovacia doložka:**  
Označenie schvaľovacieho orgánu: Obecné zastupiteľstvo v Hažlíne  
Číslo uznesenia a dátum schválenia: .....  
Číslo VZN, ktorým sa vyhlasuje záväzná časť ÚPN obce ZaD č. 1: .....  
Oprávnená osoba: Ing. Peter Dulenčin, PhD. - starosta obce: .....

|                 |   |                                                                                    |            |
|-----------------|---|------------------------------------------------------------------------------------|------------|
| OBJEDNÁVATEĽ    | Obec Hažlín   | SPRACOVATEĽ                                                                        |            |
| HLAVNÝ RIEŠITEĽ | Ing. arch. Jozef Kužma   | Invest Leasing, s.r.o.<br>Duchnovičovo nám. 1<br>Prešov 080 01<br>tel: 051/7598720 |            |
| OBSAH VÝKRESU   | Komplexný výkres priestorového usporiadania a funkčného využitia územia a verejného dopravného vybavenia s vyznačenou záväznou časťou riešenia a verejnoprospešnými stavbami - katastrálne územie | FORMÁT                                                                             | A3         |
|                 |   | DÁTUM                                                                              | 06. 2025   |
|                 |   | MIERKA                                                                             | 1 : 10 000 |
| NÁZOV AKCIE     | Územný plán obce Hažlín ZaD č. 1<br>- návrh   | ČÍSLO VÝKRESU                                                                      | 6          |