


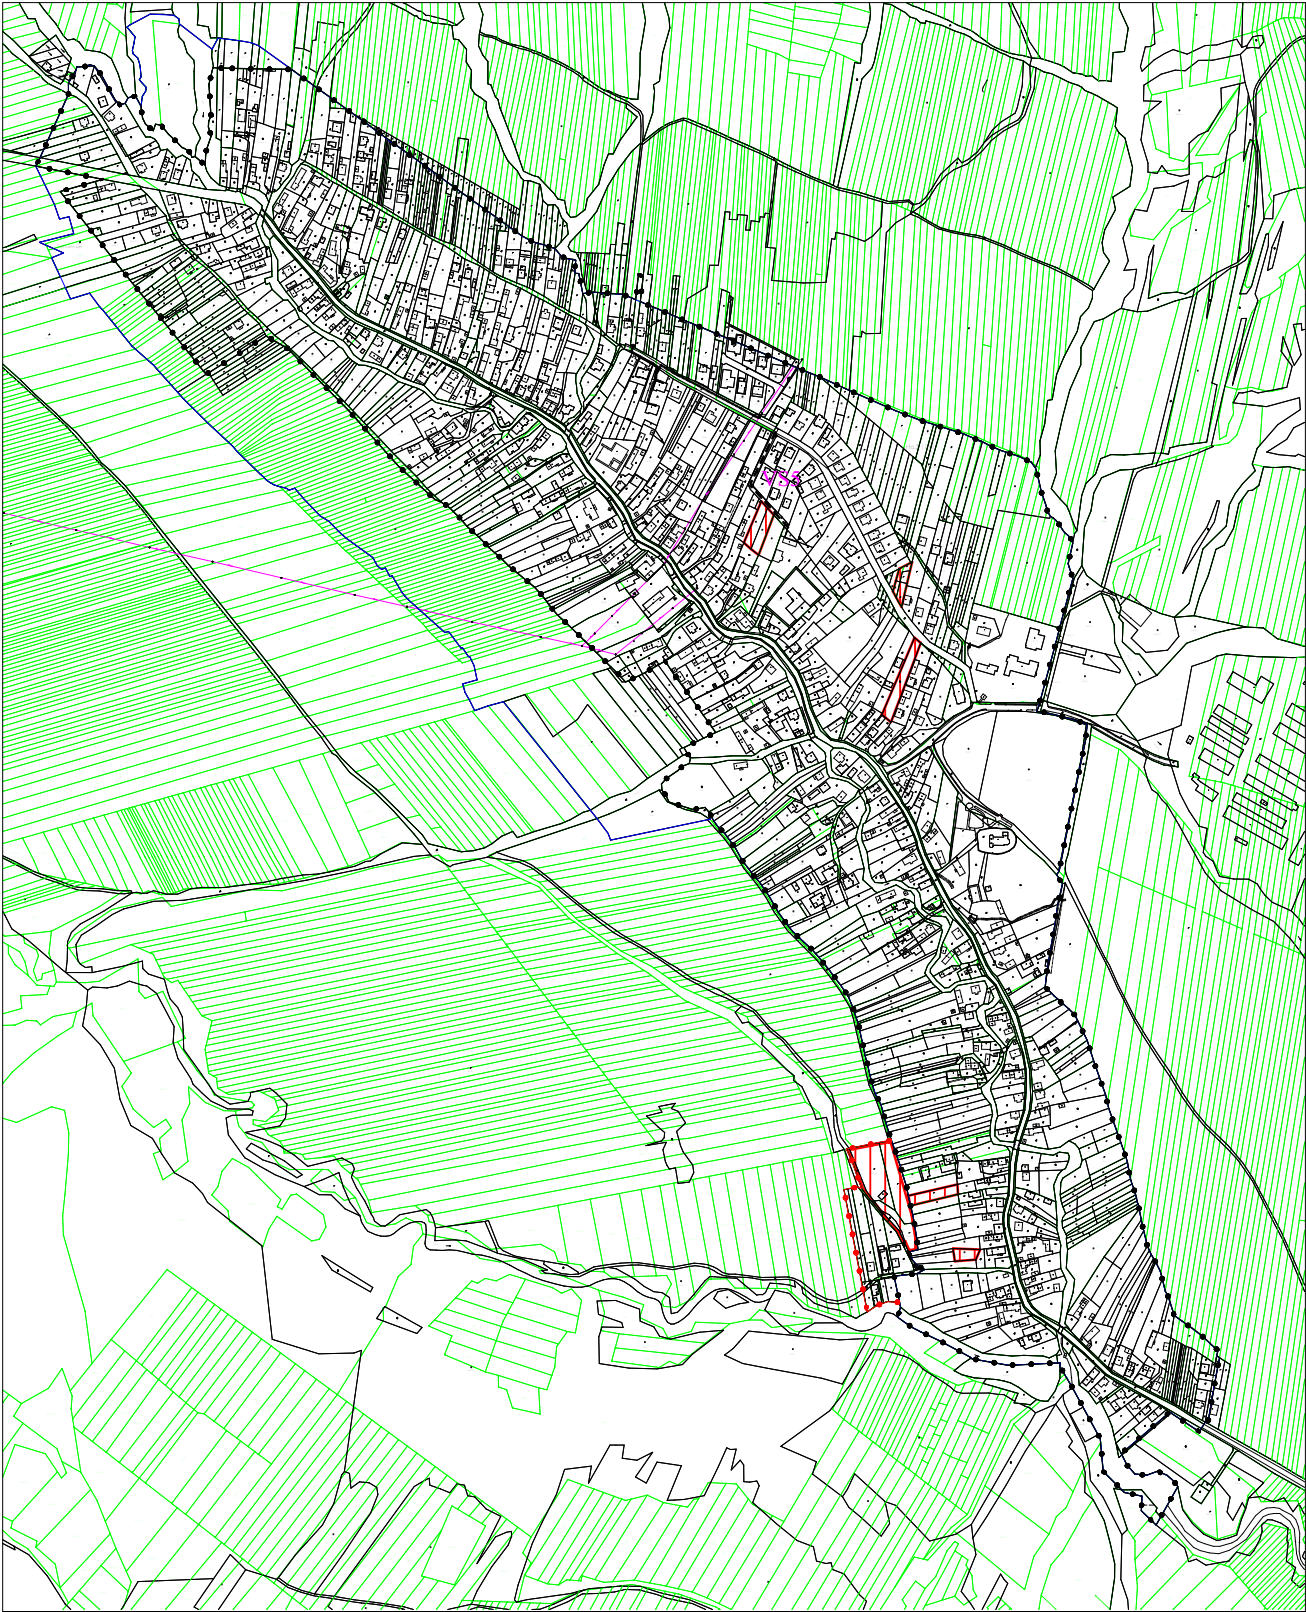

STAV	NÁVRH	VÝHLAD	
			HRANICA ZASTAVANÉHO ÚZEMIA OBCE
			NAVRHOVANÁ PLOCHA

PLOCHA RODINNÝCH DOMOV

SCHÉMA ZÁVÄZNÝCH ČASŤÍ RIEŠENIA

			VODOVOD
			SPLAŠKOVÁ KANALIZÁCIA
			STL PLYNOROZVODY

			MIESTNA A ÚČELOVÁ KOMUNIKÁCIA
--	--	--	-------------------------------

			VODOVOD
			SPLAŠKOVÁ KANALIZÁCIA

			STL PLYNOROZVODY
--	--	--	------------------

- Zoznam verejnoprospešných stavieb**
- Stavby verejnej dopravy a verejného technického vybavenia**
- Stavby dopravy a dopravných zariadení**
- VS 5** Stavby nových miestnych komunikácií v kategórii C3-MO 8/40, C3-MO 7,5/30.
- VS 6** Stavby peších chodníkov pozdĺž cesty III/55612 III/3515 v zastavaných častiach obce.
- Stavby vodného hospodárstva**
- VS 10** Stavby rozšírenia verejného vodovodu.
- VS 11** Stavby verejnej splaškovej kanalizácie.
- VS 12** Stavba čistiarne odpadových vôd.
- Stavby energetiky a energetických zariadení**
- VS 14** Stavby trasy NN vedenia káblových rozvodov v zemi s napojením z jestvujúcich a nových zdrojov elektrickej energie.
- VS 15** Stavby verejného osvetlenia v nových obytných a športových lokalitách.
- VS 16** Stavby potrebného rozšírenia VTL, RS a STL plynovodov.
- Stavby telekomunikácií**
- VS 17** Stavby prípojných metalických a optických káblov pre jednotlivé lokality v súbehu s trasami vedení sekundárnej NN siete v obci.